


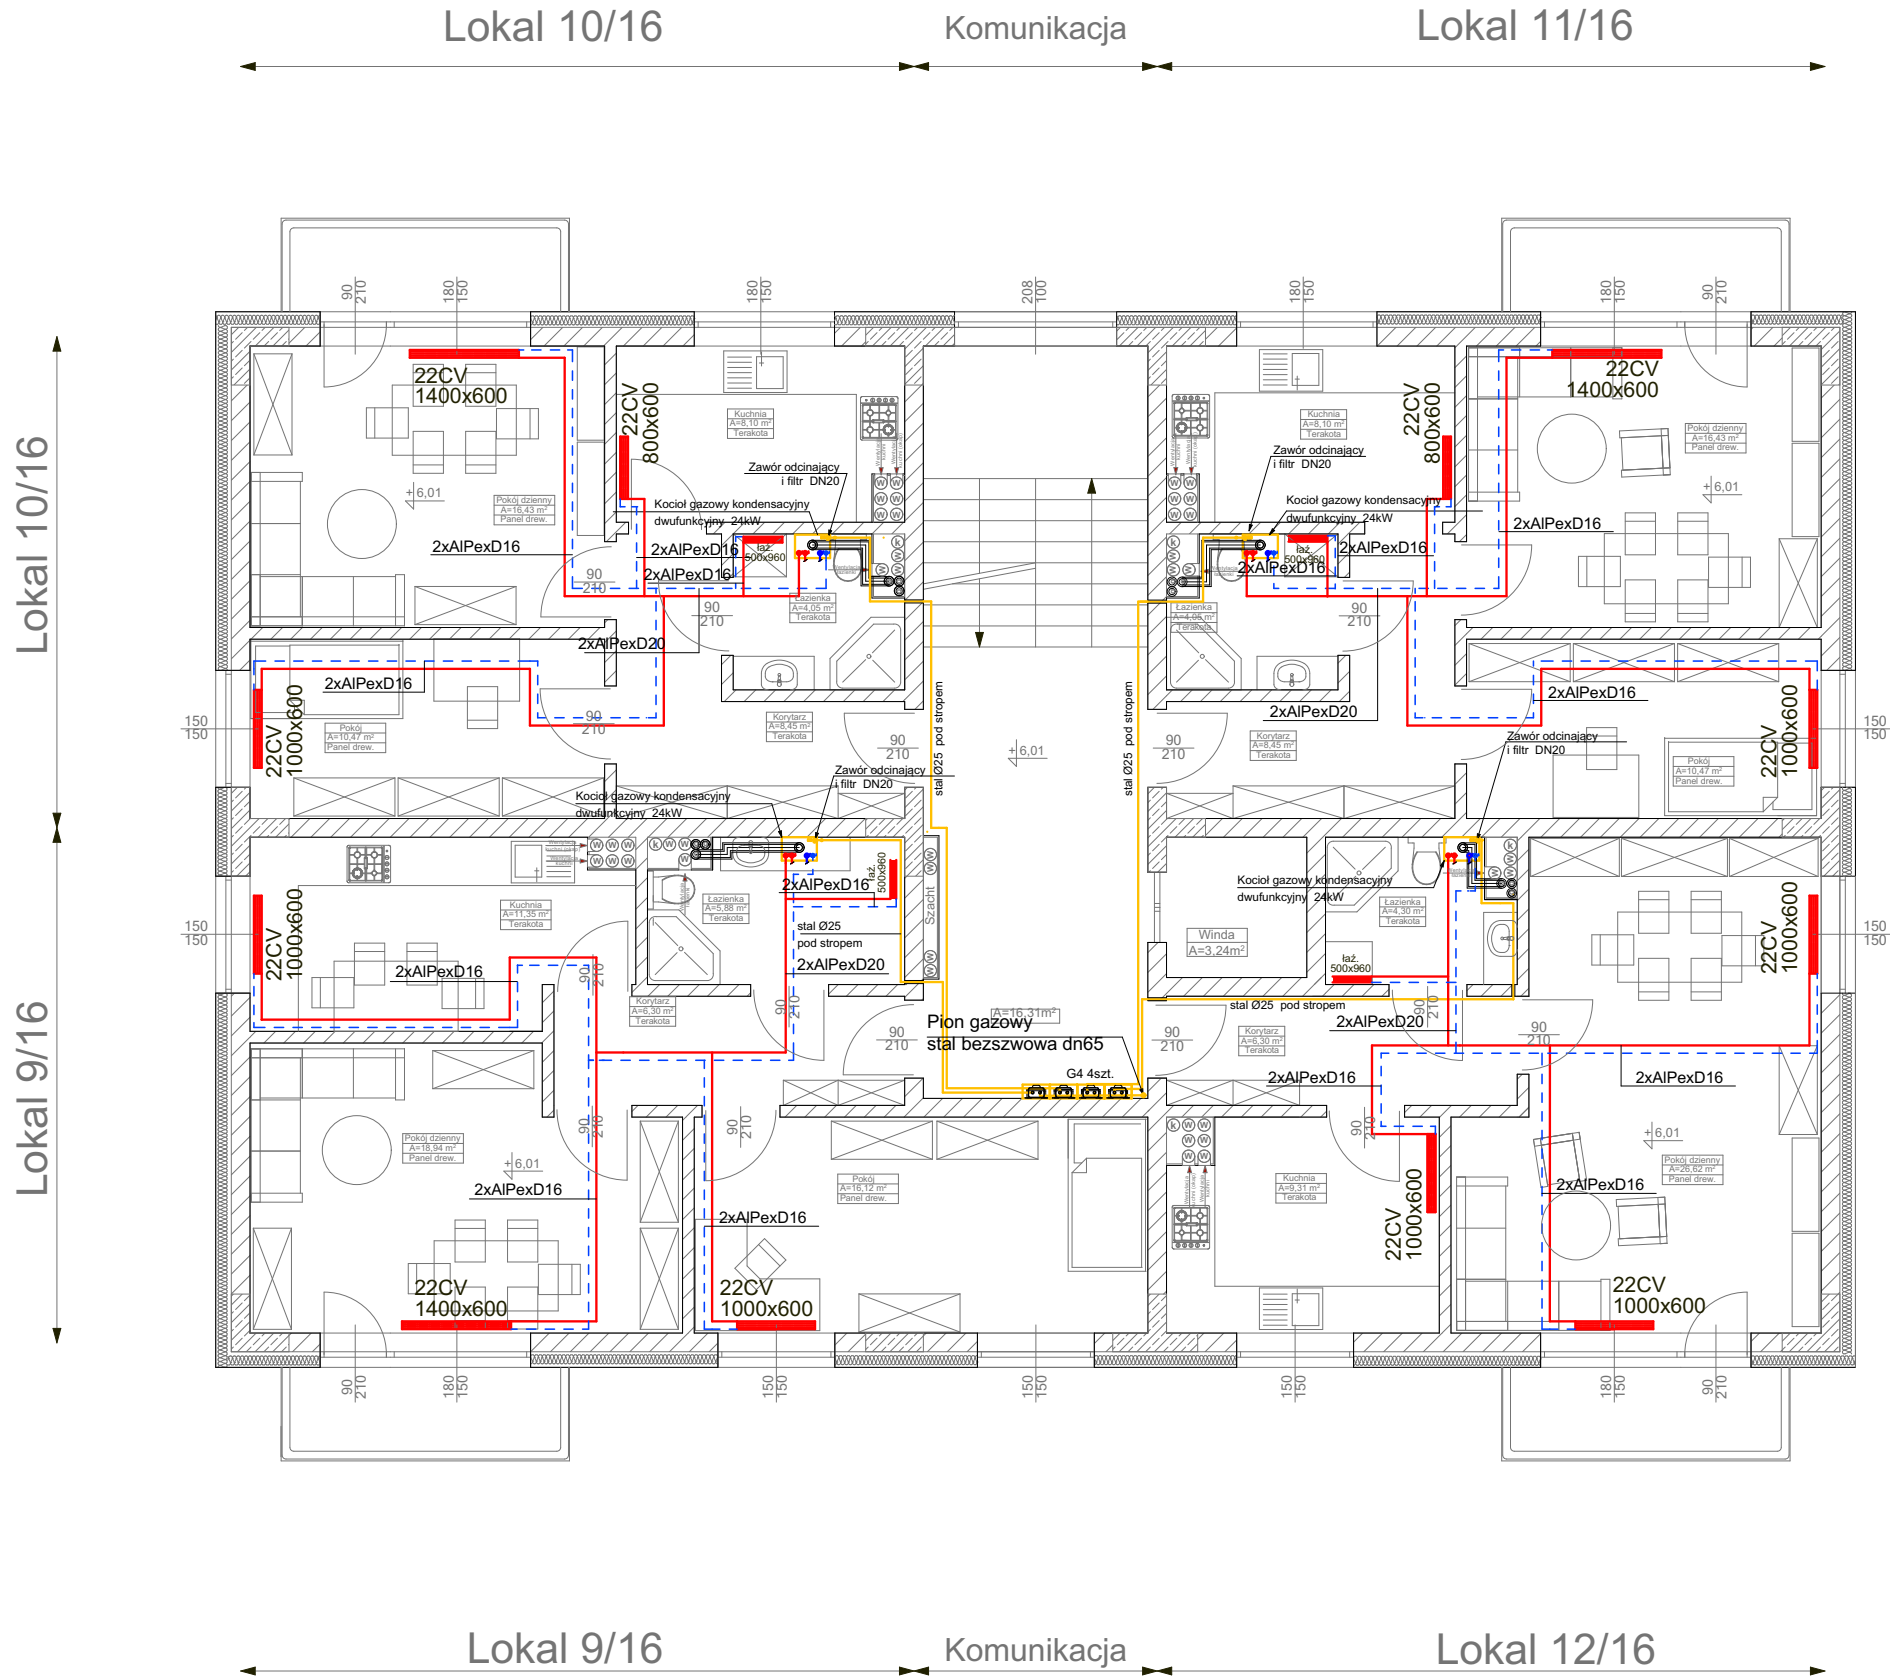

- Legenda:
- instalacja wody użytkowej ciepłej
 - instalacja c.o. powrót
 - instalacja gazowa
 - stalowa tuleja osłonowa
 - gazomierz miechowy G-4 w wentylowanej szafce ogniod odpornej

Nazwa obiektu	Budynek mieszkalny wielorodzinny NR 4				Nr Rys.	IS4/14
Pracownik (tytuł)	INSTALACJA GAZOWA I C.O. - -RZUT II PIĘTRA				Projektował:	mgr inż. Katarzyna Anna Ciupak upr. nr. ZAP/0089/POOS/13 do projektowania bez ograniczeń w szczególności instalacyjnej w zakresie sieci, instalacji urządzeń cieplnych, wentylacyjnych, gazowych, wodociągowych i kanalizacyjnych
Adres:	woj. ZACHODNIOPOMORSKIE, powiat KOSZALIŃSKI, gmina POLANÓW, obręb ewidencyjny 0002, działka nr 11/66.				Data	09.2022r.
Inwestor	Gmina Polanów ul. Wolności 4 76-010 Polanów				Skala	1:100
					Branda	Instalacje Sanitarne
					ATM Projektowanie Anna i Tomasz Molenda Spółka Cywilna ul. Zwycięstwa 40/70, 75-037 Koszalin	