


skala
1:100

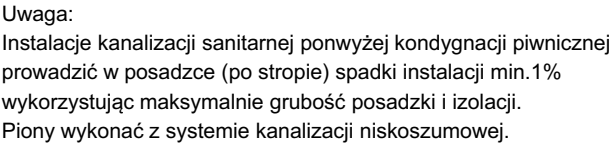

Nazwa obiektu	Budynek mieszkalny wielorodzinny NR 4				Nr.rys.	IS4/17
Przeznaczenie (typu)	PROFIL INSTALACJI KAN. SAN PION KS 2		Projektował:	mgr inż. Katarzyna Anna Ciupak upr. nr. ZAP/0089/POOS/13 do projektowania bez ograniczeń w szczególności instalacyjnej w zakresie sieci, instalacji urządzeń ciepłych, wentylacyjnych, gazowych, wodociągowych i kanalizacyjnych		
Adres:	woj. ZACHODNIOPOMORSKIE, powiat KOSZALIŃSKI, gmina POLANÓW, obwód ewidencyjny 0002, działka nr 11/66.		Data	09.2023r.		 BIURO PROJEKTOWE
			Skala	1:100		
Investor	Gmina Polanów ul. Wolności 4 76-010 Polanów		Branża		Instalacje Sanitarne	
			ATM Projektowanie Anna i Tomasz Molenda Spółka Cywilna ul. Zwycięstwa 40/70, 75-037 Koszalin			