
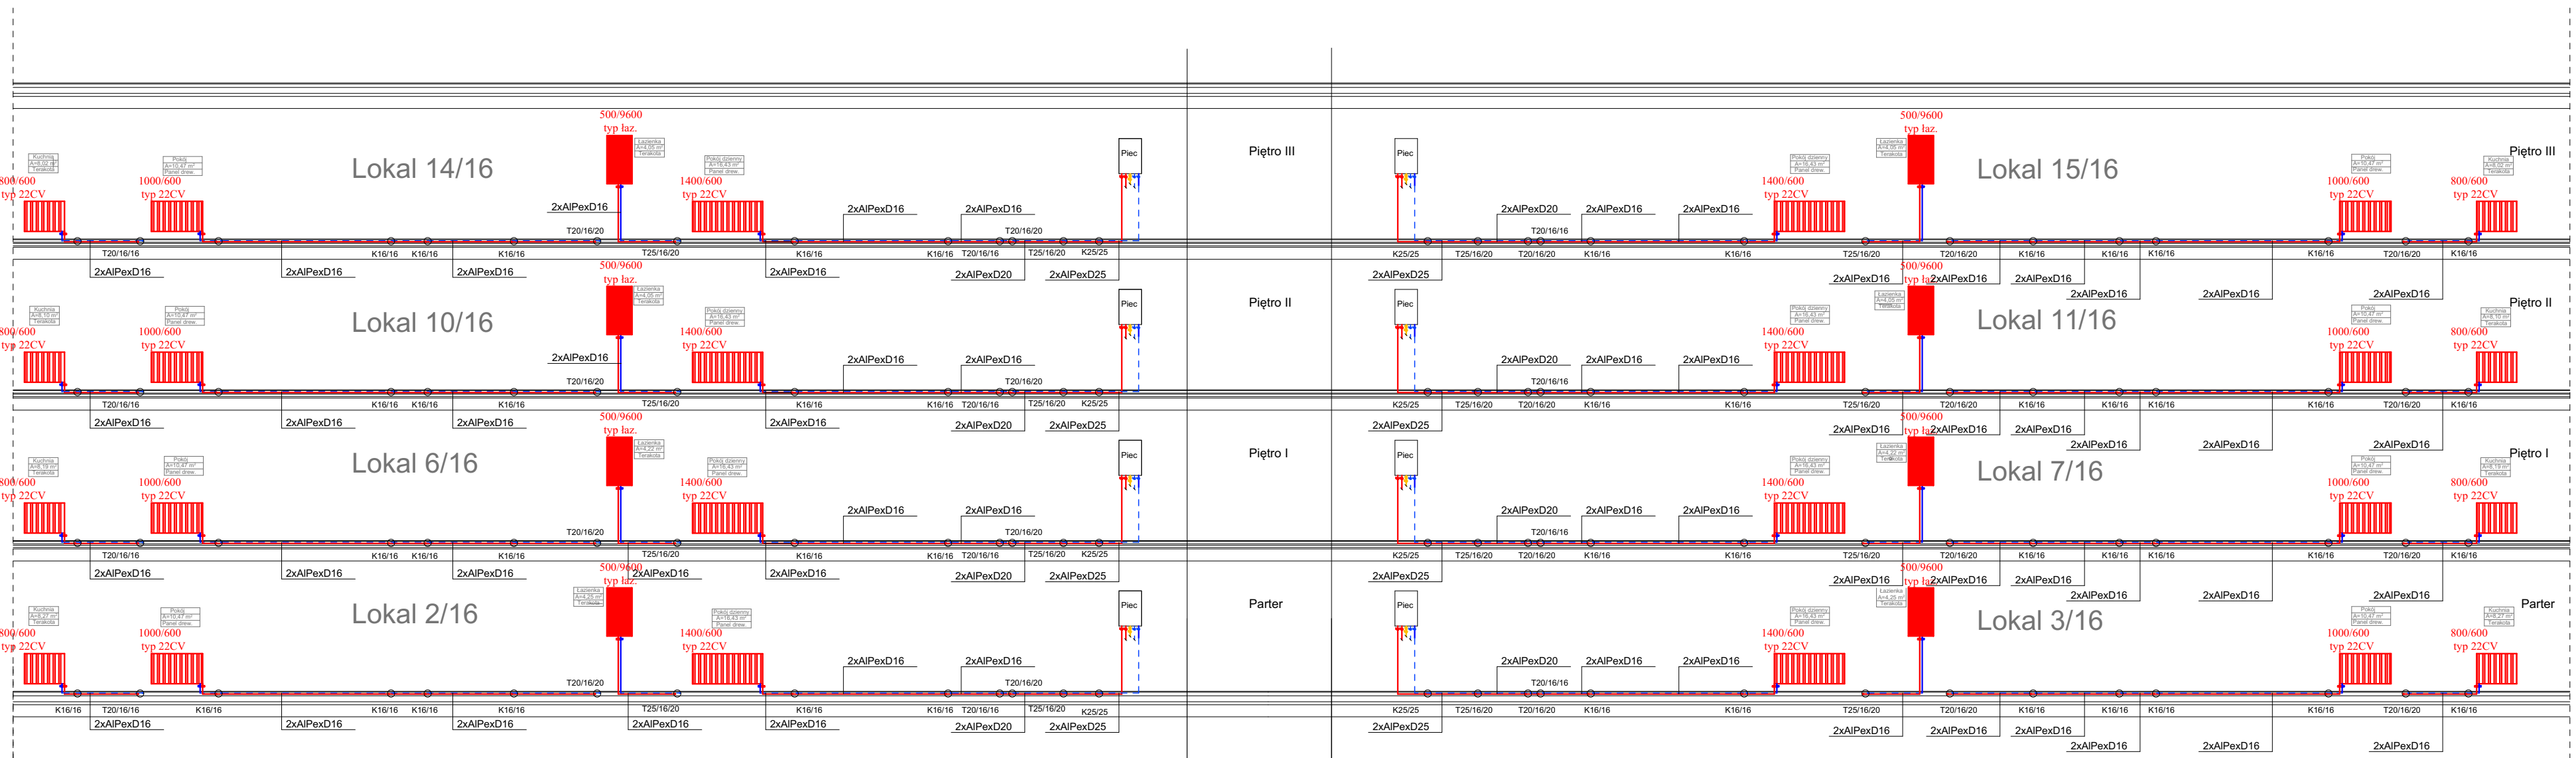


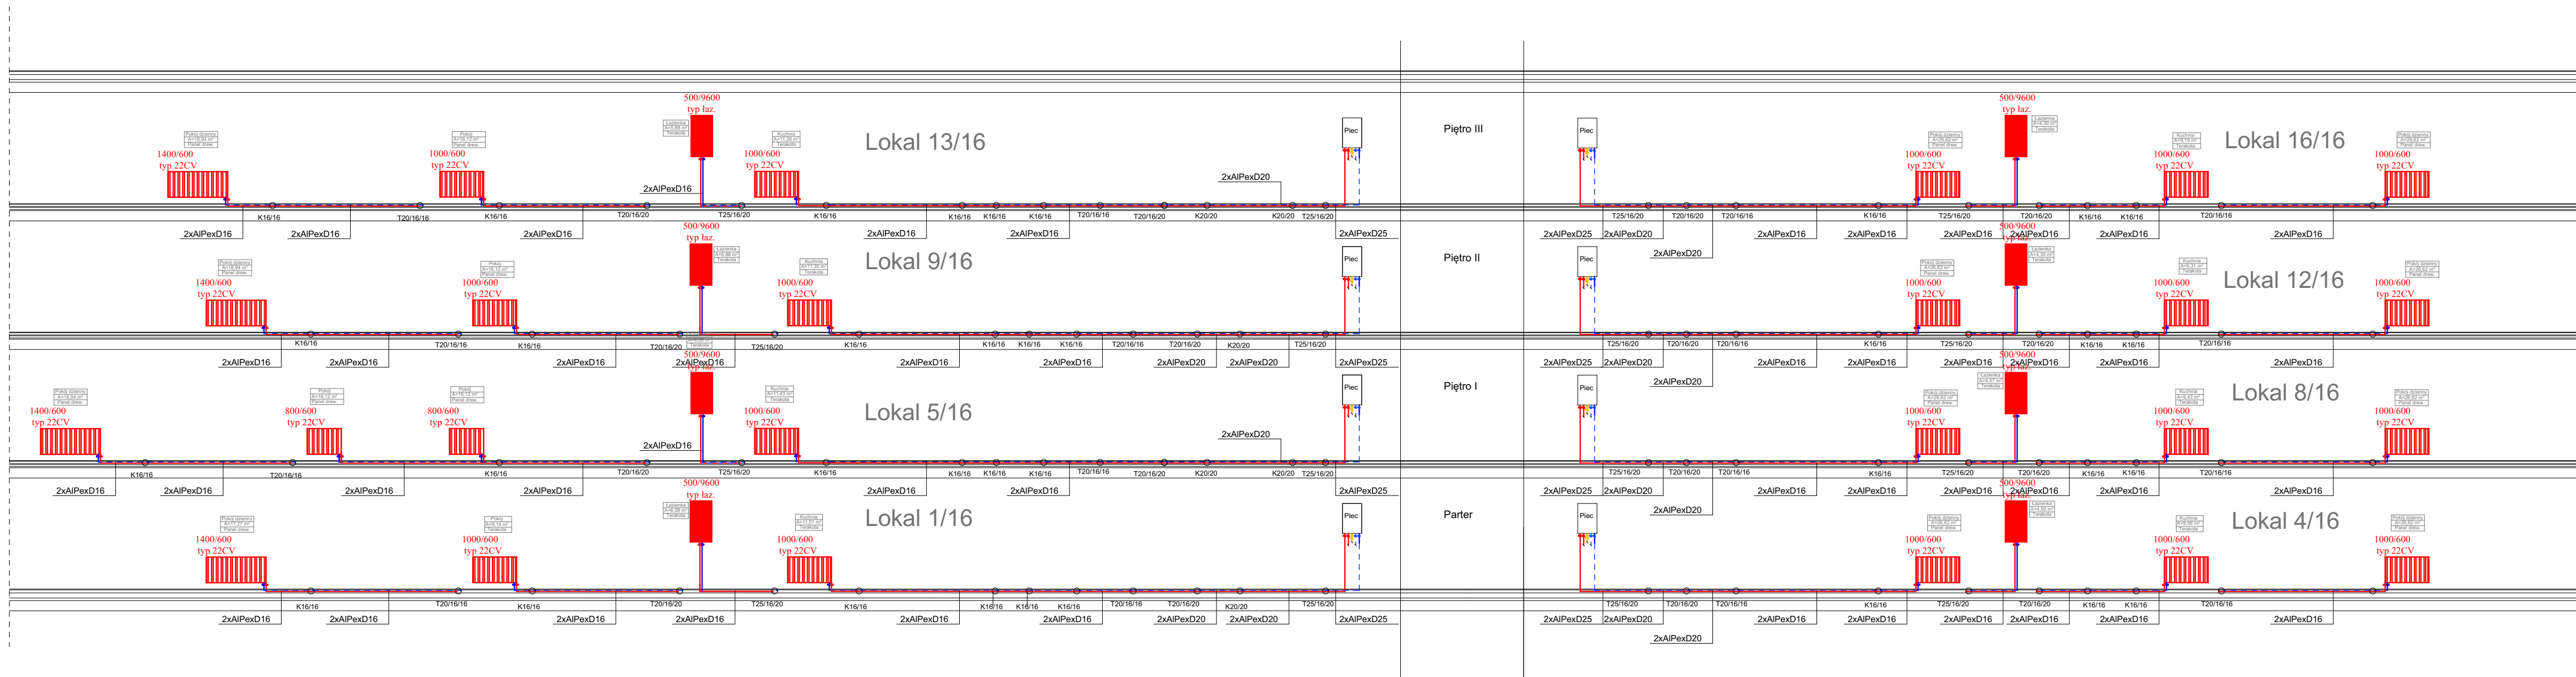

- Legenda:
- instalacja c.o. zasilanie
 - instalacja c.o. powrót

Budynek mieszkalny wielorodzinny NR 4		IS4/23
Instalacje Sanitarne	INSTALACJA C.O. - Rozwinięcie	mgr inż. Sławomir Czapka mgr. inż. ZAP/0197/POOS/11
	woj. ZACHODNIOPOMORSKIE, powiat KOSZALIŃSKI, gmina POLANÓW, obrg ewidencyjny 0002, działka nr 11/66.	mgr inż. Sławomir Czapka mgr. inż. ZAP/0089/POOS/13
Gmina Polanów ul. Wolności 4 76-010 Polanów		09.2022r. 1:100 Instalacje Sanitarne
ATM Projektowanie Anna i Tomasz Molenda Spółka Cywilna ul. Zwycięstwa 40/70, 75-037 Koszalin		