




Aksonometria instalacji gazowej
PIĘTRO III

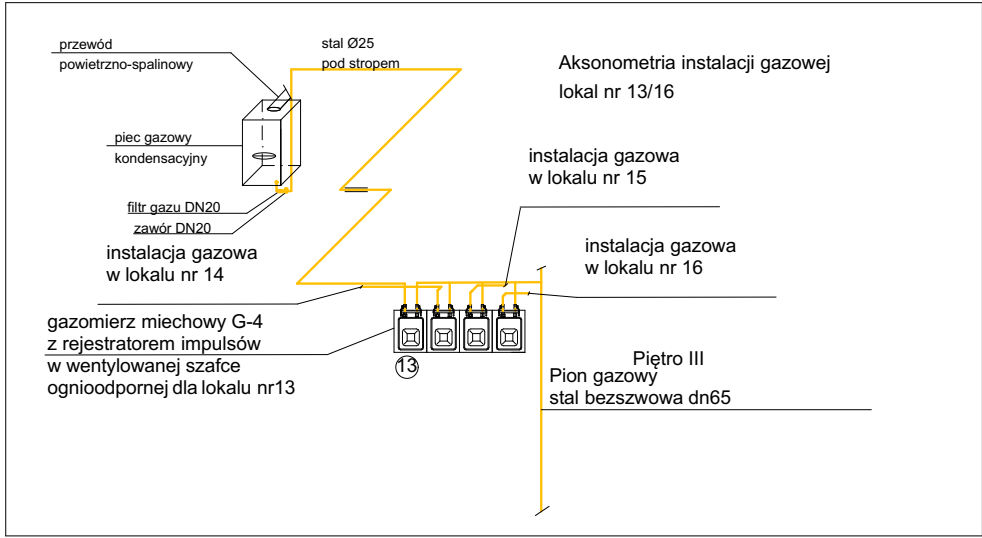



Aksonometria instalacji gazowej
lokal nr 14/16

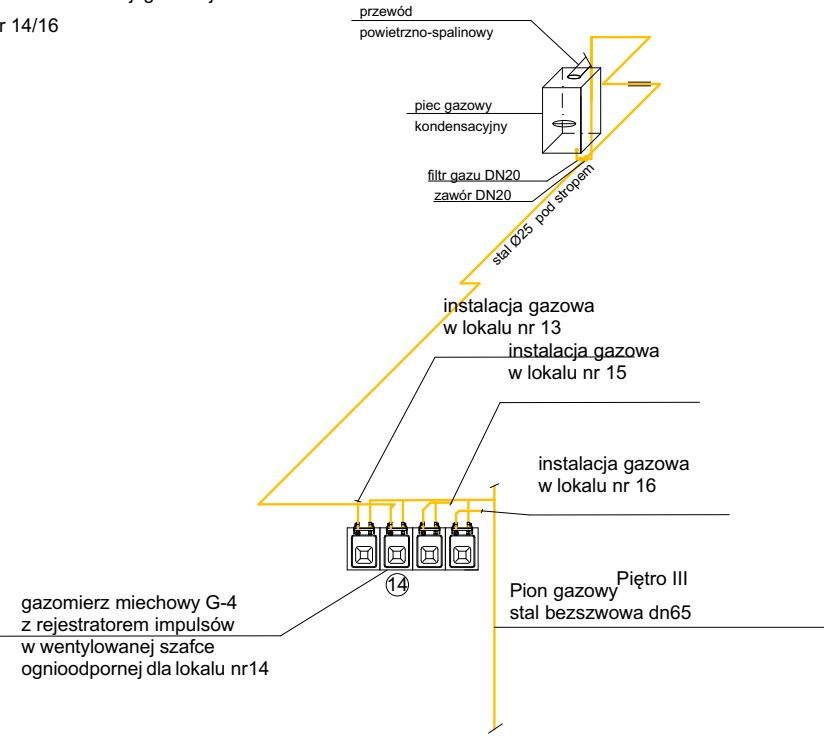

Aksonometria instalacji gazowej
lokal nr 15/16

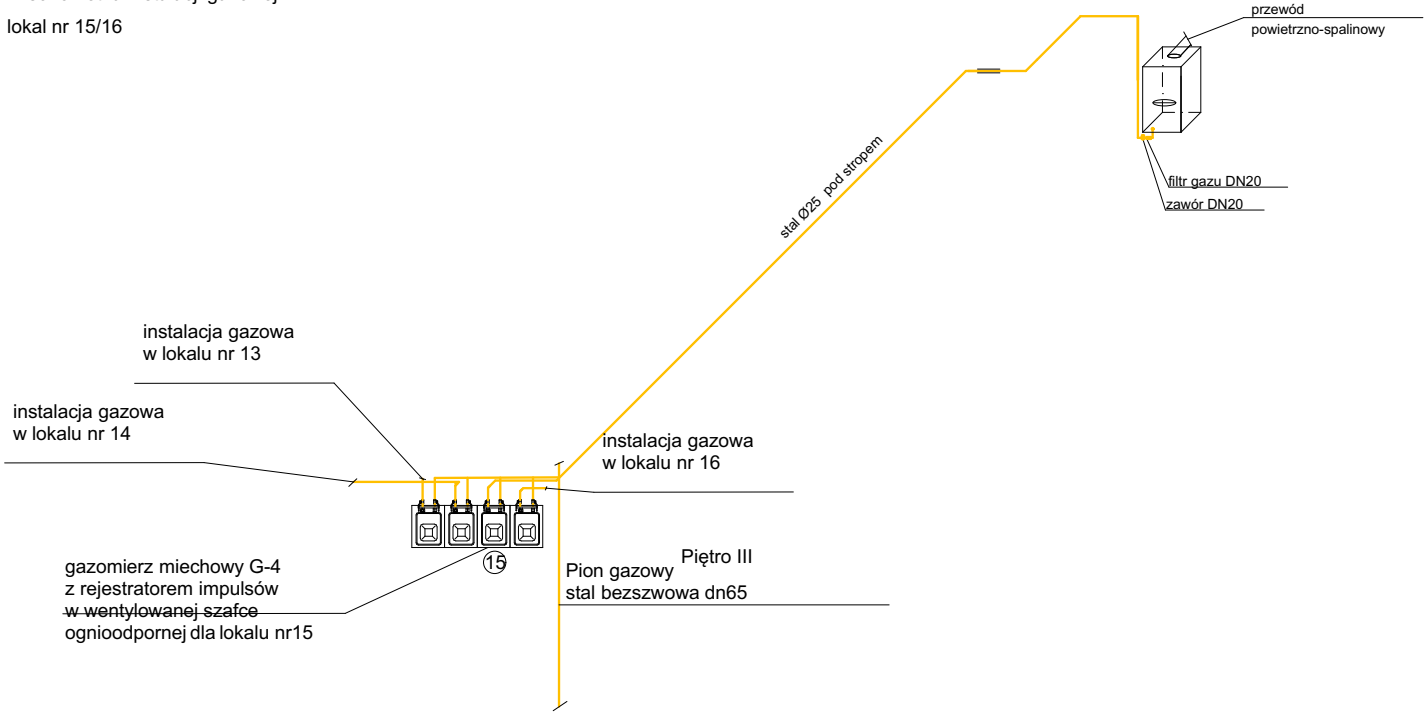

Aksonometria instalacji gazowej
lokal nr 16/16

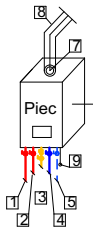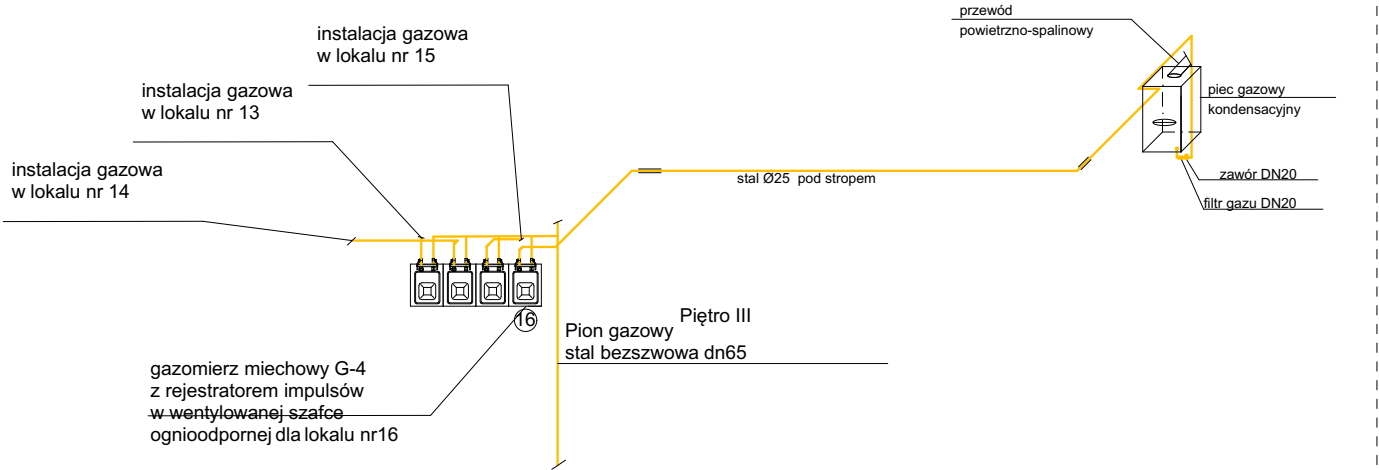

Legenda:

- 1 - Podejście zasilanie c.o. zawór dn20
- 2 - Podejście wody
- 3 - ciepłej zawór dn20
- 4 - Podejście gazu dn20
- 5 - + filtr gazowy
- 6 - Podejście wody zimnej zawór dn20
- 7 - Podejście c.o. powrót zawór dn20

- 8 - Piec gazowy kondensacyjny dwufunkcyjny 24kW
- 9 - Adapter przewody spalinowego 80/120
- 10 - Przewód spalinowy /powietrzny 80/120
- 11 - Odprowadzenie skroplin do kanalizacji san. elast. przewód

- projektowana instalacja gazowa
- tuleja osłonowa

Nazwa obiektu	Budynek mieszkalny wielorodzinny NR 4				Nr Rys.	IS4/28
Przedmiot (tytuł)	AKSONOMETRIA INSTALACJI GAZOWEJ . PIĘTRO III				Projektował:	mgr inż. Stefan Clupak upr. nr. ZAP/0197/POOS/11 do projektowania bez ograniczeń w szczególności instalacyjnej w zakresie sieci, instalacji urządzeń cieplnych, wentylacyjnych, gazowych, wodociągowych i kanalizacyjnych
Adres:	woj. ZACHODNIOPOMORSKIE, powiat KOSZALIŃSKI, gmina POLANÓW, obręb ewidencyjny 0002, działka nr 11/66.				Sprawił:	mgr inż. Katarzyna Anna Clupak upr. nr. ZAP/0089/POOS/13 do projektowania bez ograniczeń w szczególności instalacyjnej w zakresie sieci, instalacji urządzeń cieplnych, wentylacyjnych, gazowych, wodociągowych i kanalizacyjnych
Investor	Gmina Polanów ul. Wolności 4 76-010 Polanów				Data	09.2022r.
					Branda	Skala
					Instalacje Sanitarne	
					1:100	
						
					BIURO PROJEKTOWE	
					ATM Projektowanie	
					Anna i Tomasz Molenda Spółka Cywilna	
					ul. Zwycięstwa 40/70, 75-037 Koszalin	