


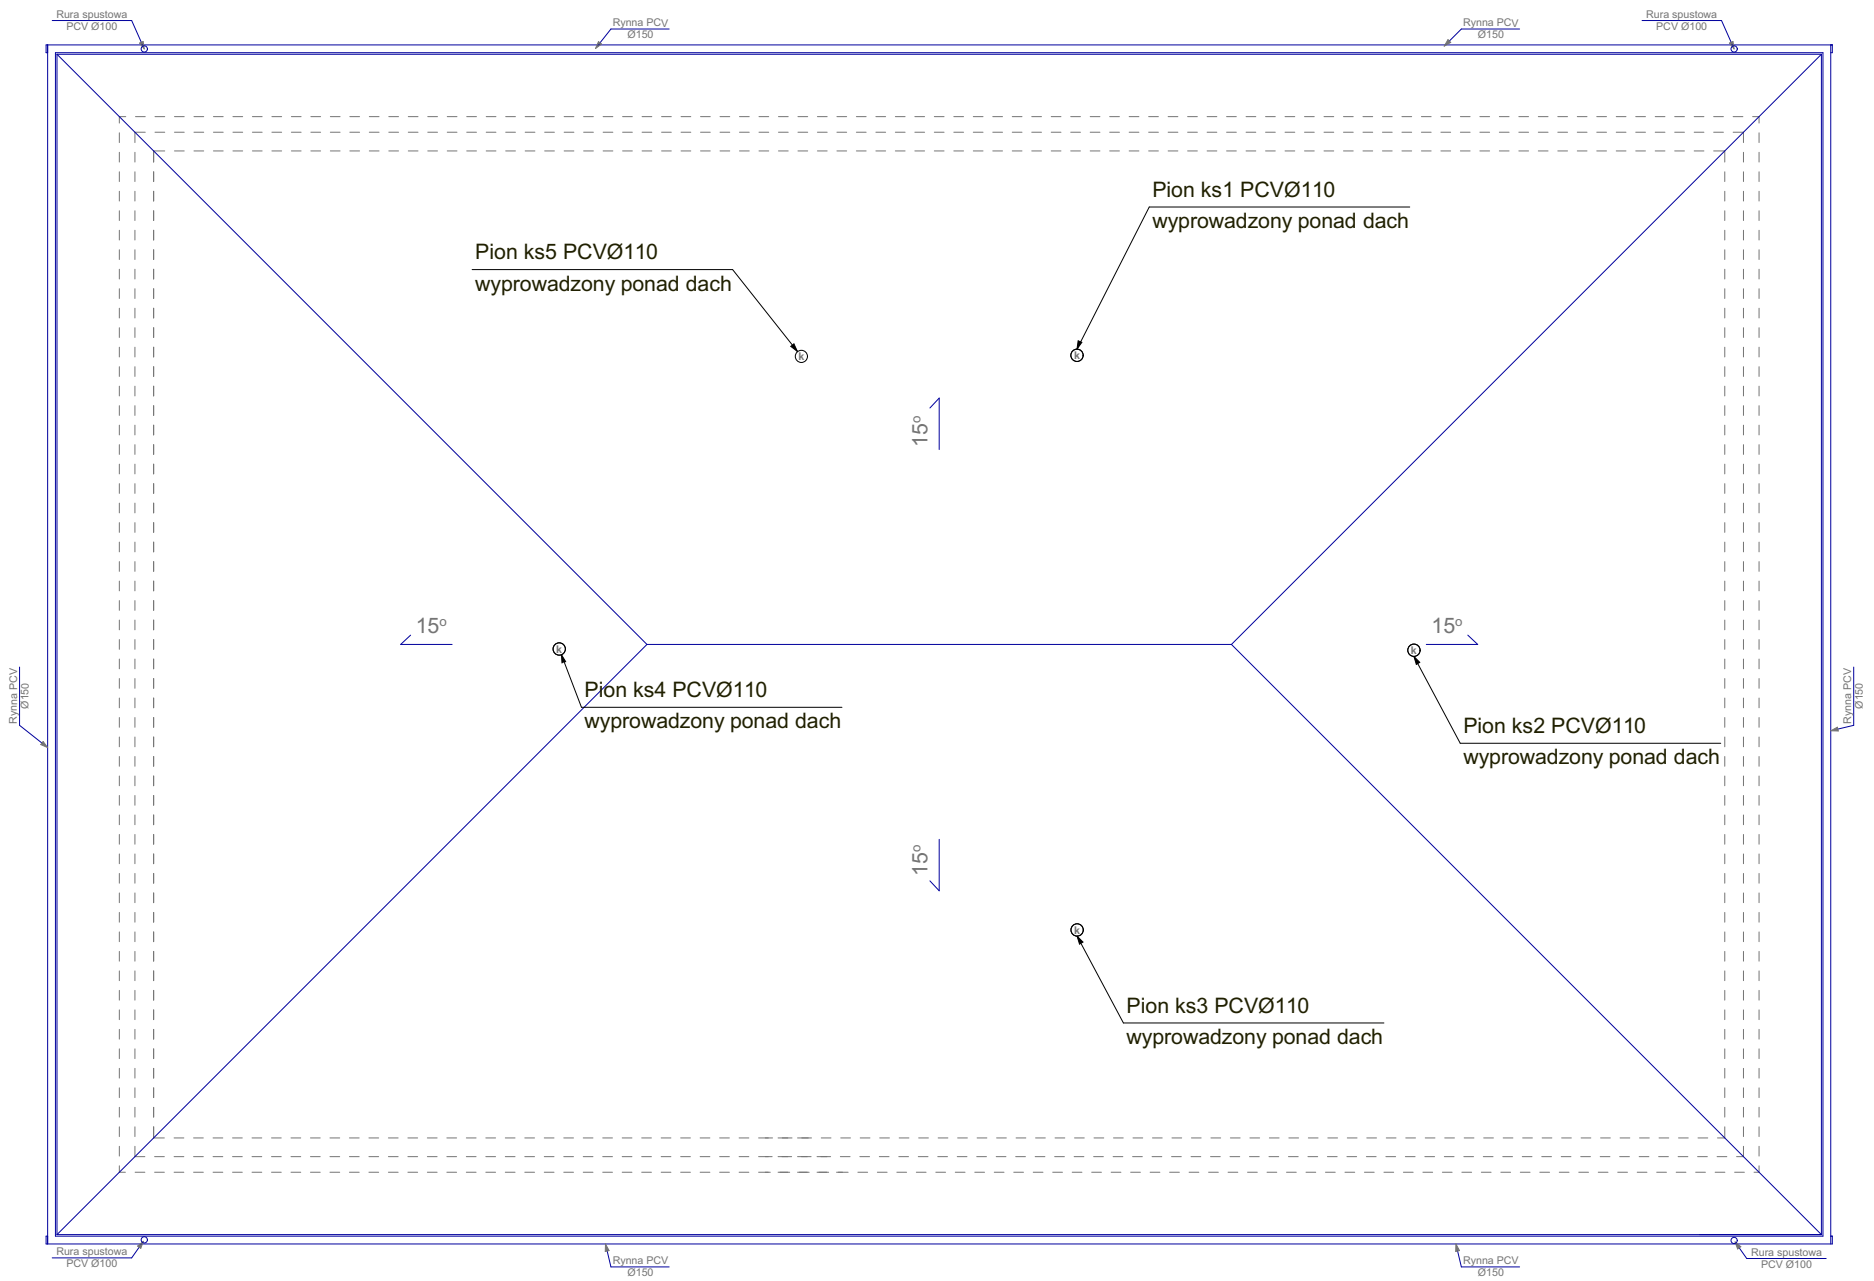

Nazwa obiektu	Budynek mieszkalny wielorodzinny NR 4				Nr Rys.	IS4/6		
Przedmiot (tytuł)	INSTALACJA KANALIZACJI SANITARNEJ- RZUT DACHU				Projektował:	mgr inż. Stefan Ciupak upr. nr. ZAP/0197/POOS/11 do projektowania bez ograniczeń w specjalności instalacyjnej w zakresie sieci, instalacji urządzeń cieplnych, wentylacyjnych, gazowych, wodociągowych i kanalizacyjnych		
Adres:	woj. ZACHODNIOPOMORSKIE, powiat KOSZALIŃSKI, gmina POLANÓW, obręb ewidencyjny 0002, działka nr 11/66.				Sprawdził:	mgr inż. Katarzyna Anna Ciupak upr. nr. ZAP/0089/POOS/13 do projektowania bez ograniczeń w specjalności instalacyjnej w zakresie sieci, instalacji urządzeń cieplnych, wentylacyjnych, gazowych, wodociągowych i kanalizacyjnych		
					Data	09.2022r.	Skala	1:100
					Bransza	Instalacje Sanitarne		
Inwestor	Gmina Polanów ul. Wolności 4 76-010 Polanów				ATM Projektowanie Anna i Tomasz Molenda Spółka Cywilna ul. Zwycięstwa 40/70, 75-037 Koszalin			