


Ściana wewnętrzna SW7

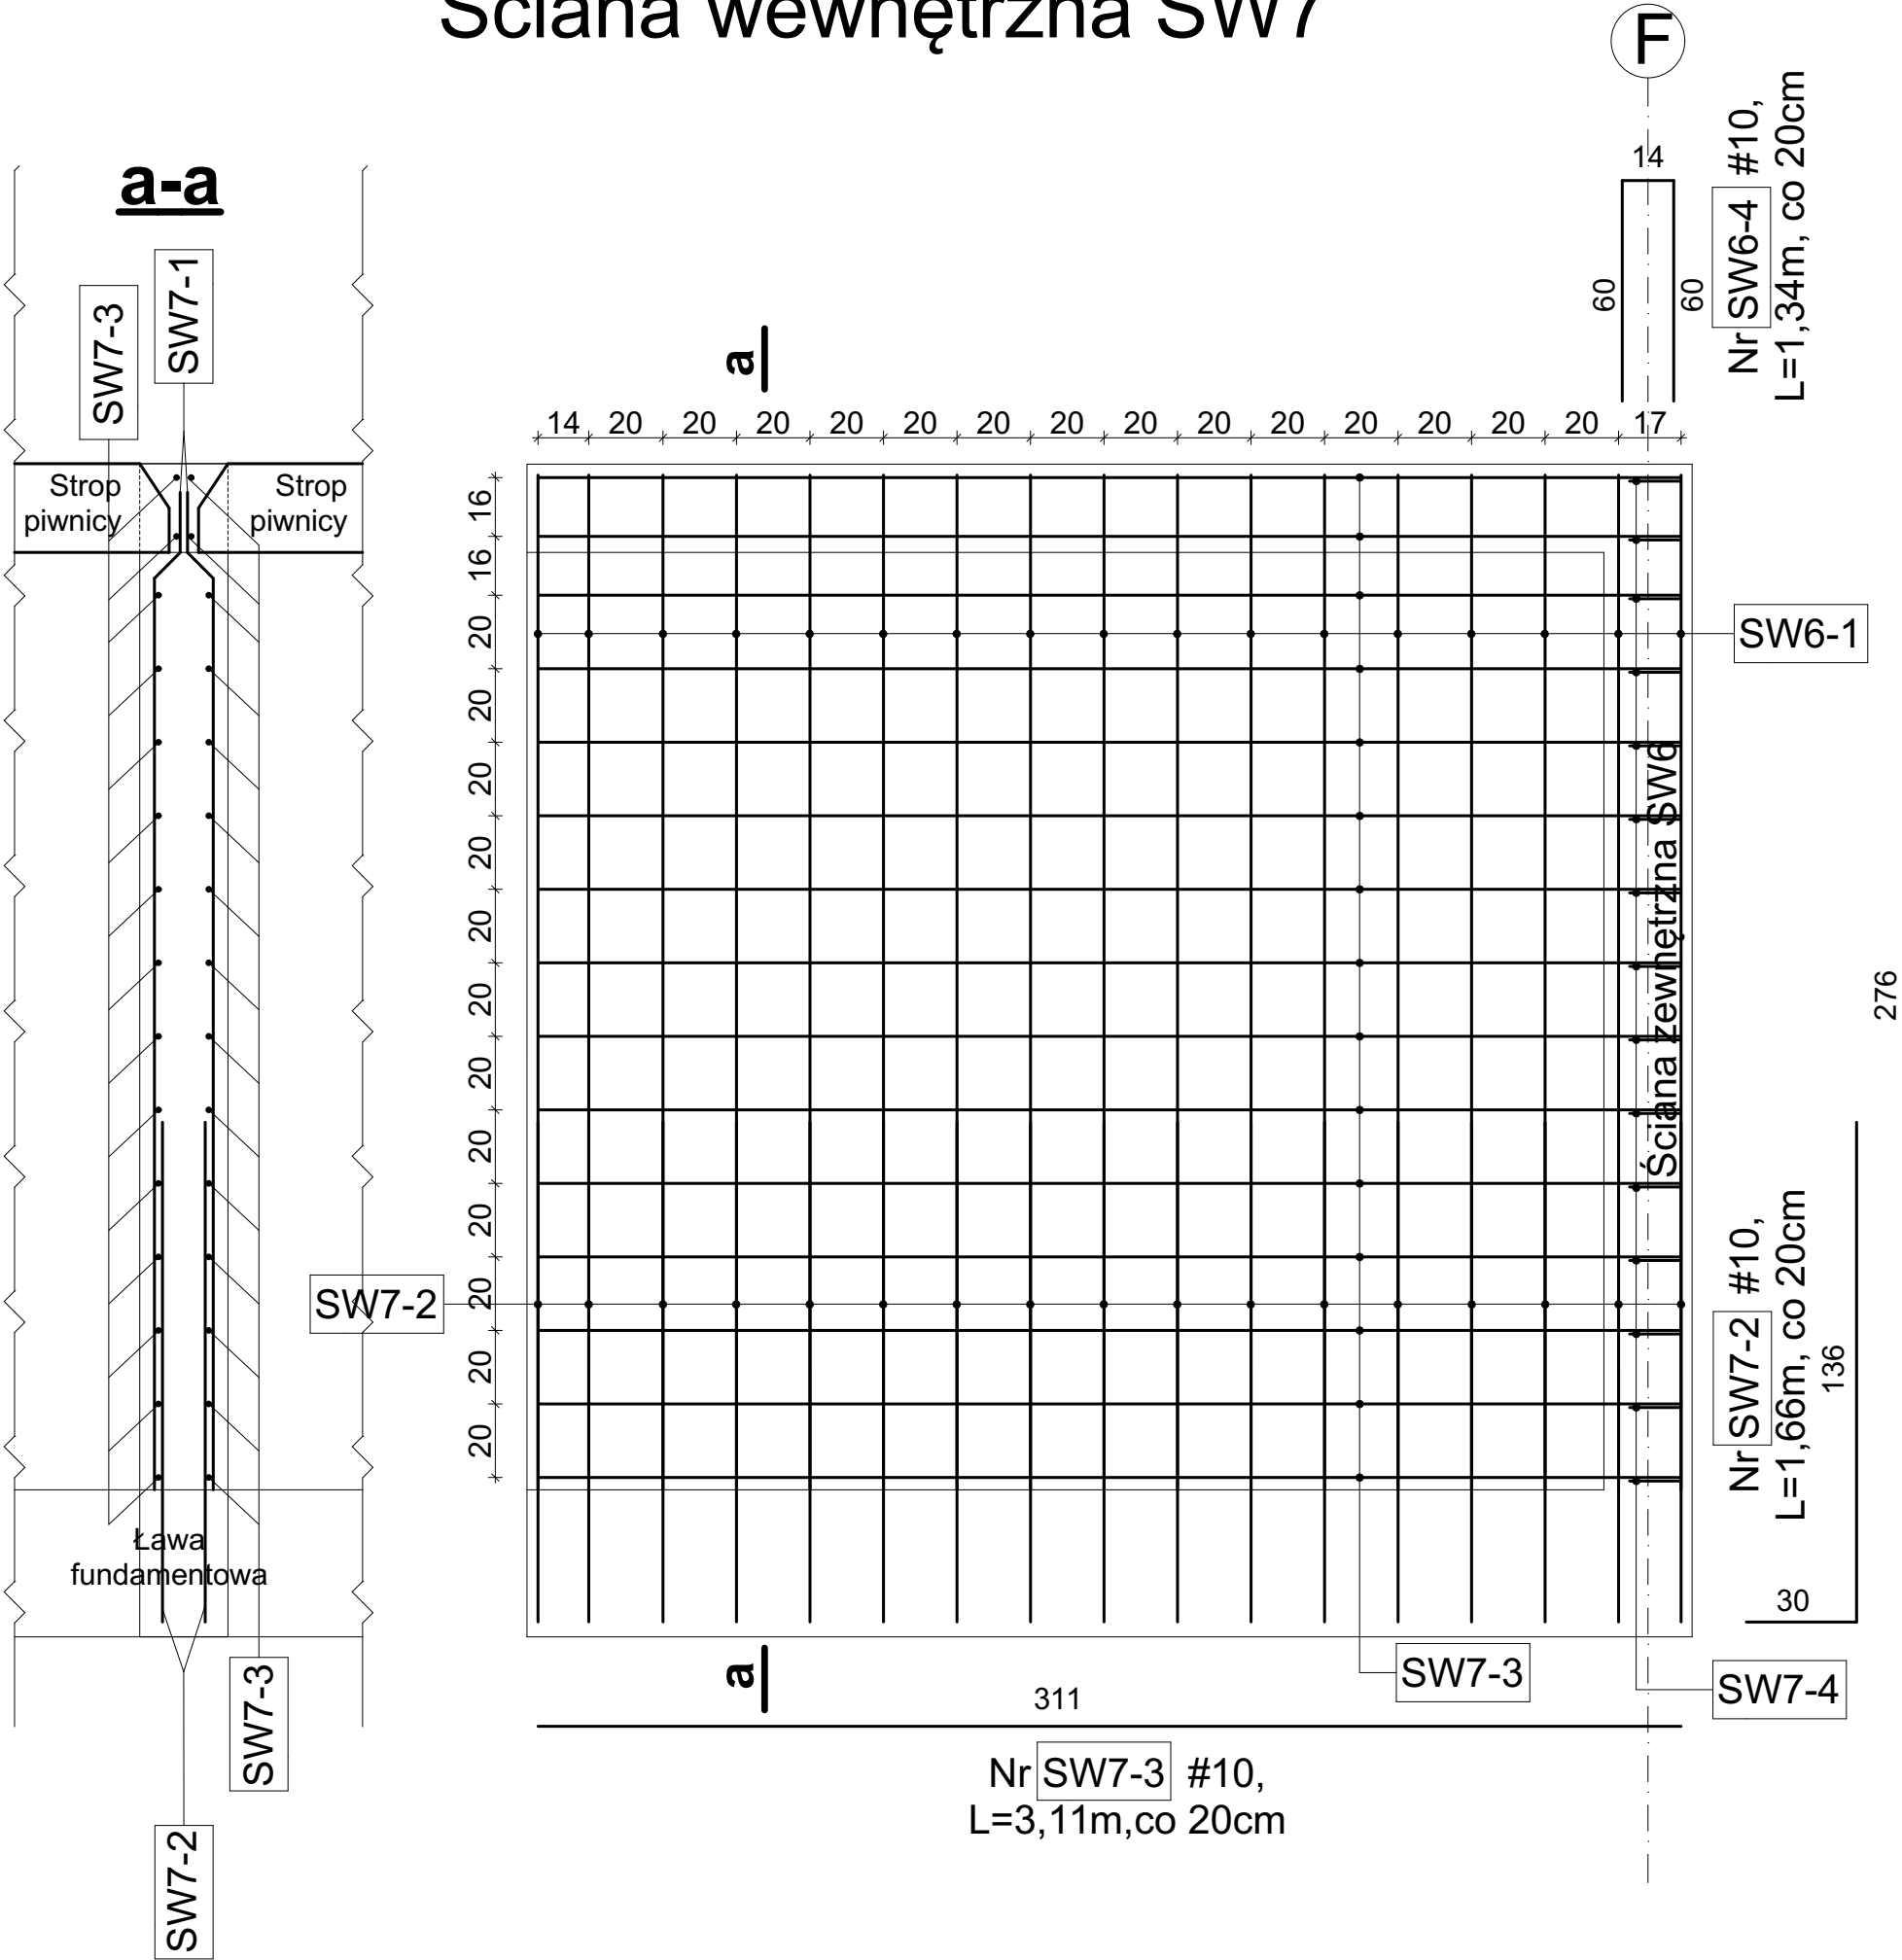

Charakterystyki materiałowe	
Beton	C16/20 (B20)
Stal zbrojeniowa	B500SP
Stal strzemion	B500SP
Otulina	50mm

Nr	Średnica [mm]	Długość poj. [mm]	Ilość [szt.]	Ilość elem. [szt.]	Długość całkowita		
					#8	#10	#12
SW7-1	10	2760	34	2		187,68	
SW7-2	10	1660	34	2		112,88	
SW7-3	10	3110	30	2		186,60	
SW7-4	10	1340	15	2		40,20	
Długość całkowita [m]					0,00	527,36	0,00
Masa jednostkowa [kg/m]					0,395	0,617	0,888
Masa [kg]					0,00	325,38	0,00
Masa całkowita [kg]						325,38	

Nazwa obiektu	Budynek mieszkalny wielorodzinny nr 4					Nr Rys.	K4/20
Przedmiot (tytuł)	Ściana wewnętrzna SW7				Projektował:	mgr inż. Danuta Dębska upr. nr. UAN/U/7342/43/91 do projektowania w specjalności konstrukcyjnej bez ograniczeń	
Adres:	woj. ZACHODNIOPOMORSKIE, powiat KOSZALIŃSKI, gmina POLANÓW, obręb ewidencyjny 0002, działka nr 11/66.				Data	09.2022r.	
					Skala	1:20	
					Branża	Konstrukcja	
Inwestor	Gmina Polanów ul. Wolności 4 76-010 Polanów				ATM Projektowanie		
					Anna i Tomasz Molenda Spółka Cywilna ul. Zwycięstwa 40/70, 75-037 Koszalin		