Poz. 4.7

Schemat

1:100

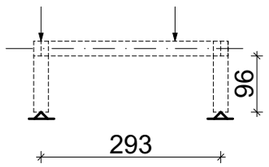

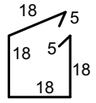

Nr⑤ #8
L=0,82m

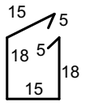

Nr⑥ #8
L=0,76m

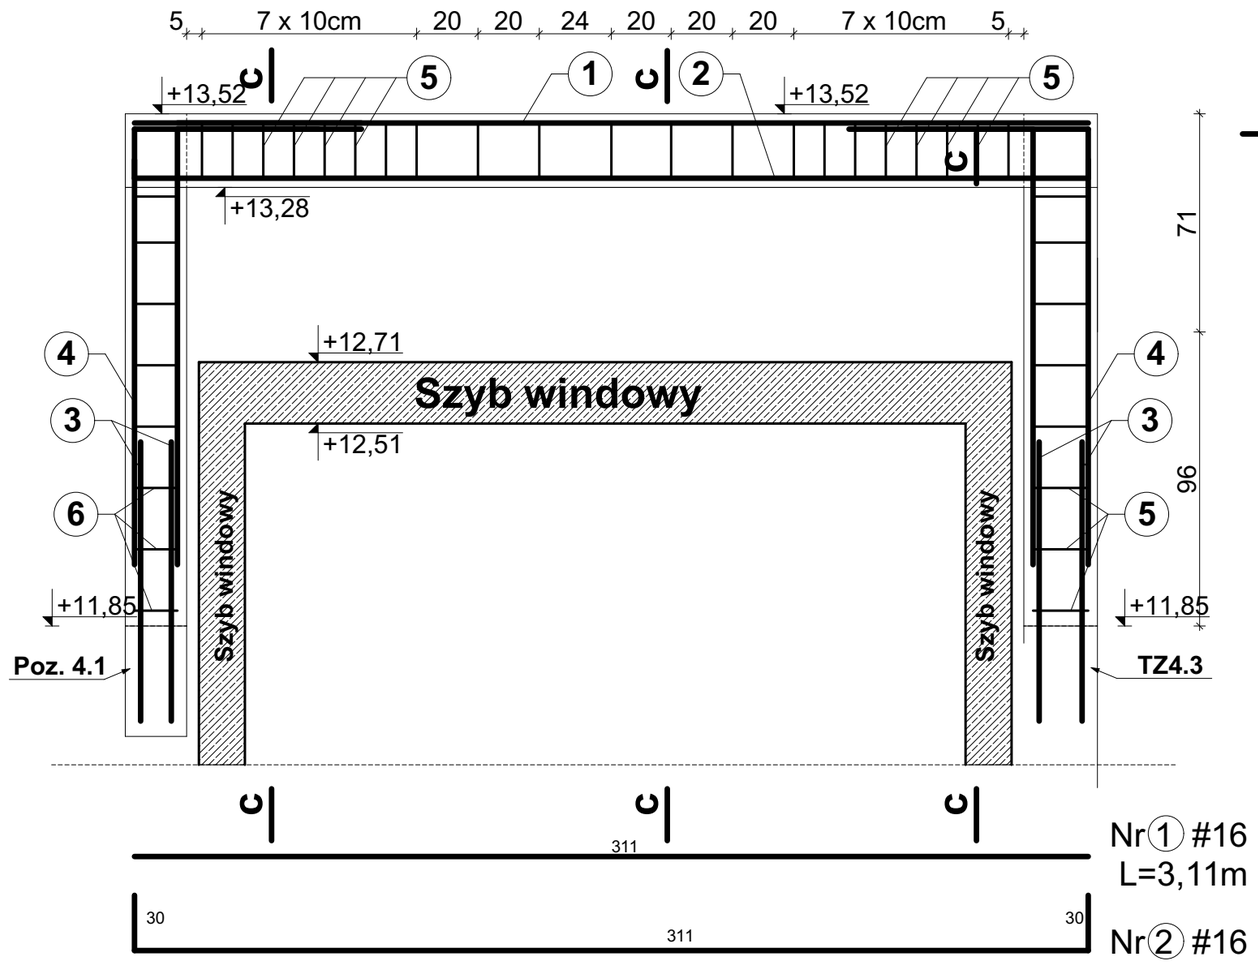

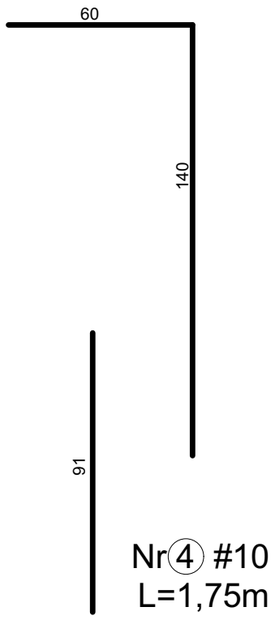

Nr④ #10
L=1,75m

Nr③ #10
L=0,91m

Nr① #16
L=3,11m

Nr② #16
L=3,71m

Poz. 4.9

Schemat

1:100

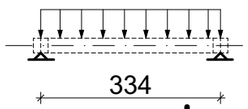

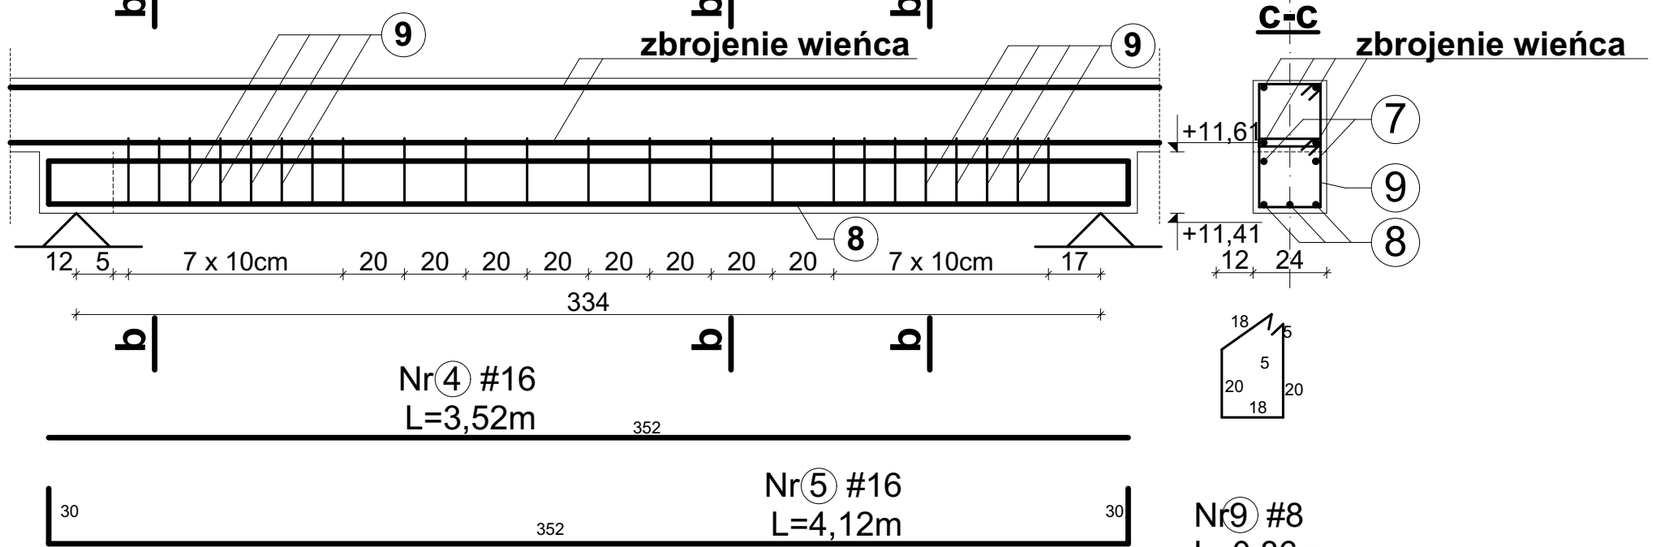

Nr④ #16
L=3,52m

Nr⑤ #16
L=4,12m

Nr⑨ #8
L=0,86m

Charakterystyki materiałowe

Beton	C25/30 (B30)
Stal zbrojeniowa	B500SP
Stal strzemion	B500SP
Otulina	30mm

Nr	Średnica [mm]	Długość poj. [mm]	Ilość [szt.]	Ilość elem. [szt.]	Długość całkowita #8	Długość całkowita #10	Długość całkowita #16		
Poz. 4.7									
1	16	3110	2	1			6,22		
2	16	3710	4	1			14,84		
3	10	910	8	1		7,28			
4	10	2000	4	1		8,00			
5	8	860	24	1	20,64				
6	8	760	9	1	6,84				
Poz. 4.9									
7	16	3520	2	4			28,16		
8	16	4120	3	4			49,44		
9	8	920	23	4	84,64	15,28			
Długość całkowita [m]					112,12	98,66			
Masa jednostkowa [kg/m]					0,40	0,617	1,58		
Masa [kg]					44,85	9,43	155,88		
Masa całkowita [kg]								210,16	

Nazwa obiektu	Budynek mieszkalny wielorodzinny nr 4	Nr Rys.	K4/28
Przedmiot (tytuł)	Poz. 4.7, Poz. 4.9	Projektował:	mgr inż. Krzysztof Gajdzica upr. nr. ZPPB-U.73425/35/98 do projektowania w specjalności konstrukcyjnej bez ograniczeń
		Sprawdził:	mgr inż. Danuta Dębska upr. nr. UAN/U/7342/43/91 do projektowania w specjalności konstrukcyjnej bez ograniczeń
Adres:	woj. ZACHODNIOPOMORSKIE, powiat KOSZALIŃSKI, gmina POLANÓW, obręb ewidencyjny 0002, działka nr 11/66.	Data	09.2022r.
		Skala	1:20
		Branża	Konstrukcja
Inwestor	Gmina Polanów ul. Wolności 4 76-010 Polanów	Usługi projektowe:	ATM Projektowanie Anna i Tomasz Molenda Spółka Cywilna ul. Zwycięstwa 40/70, 75-037 Koszalin