
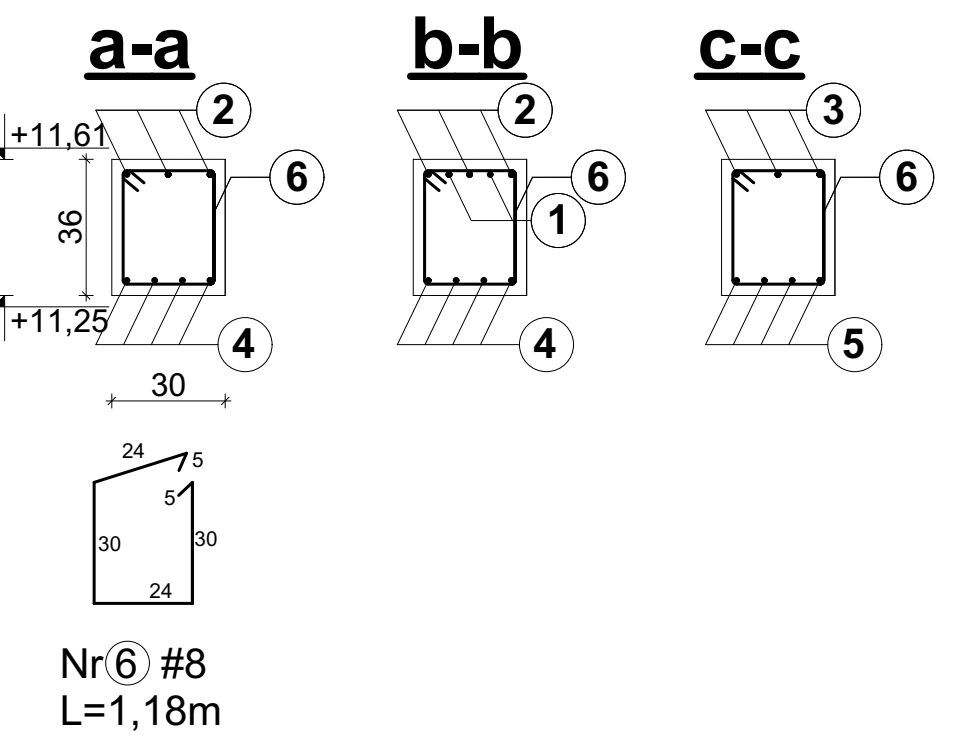


Poz. 4.8


Schemat
1:100

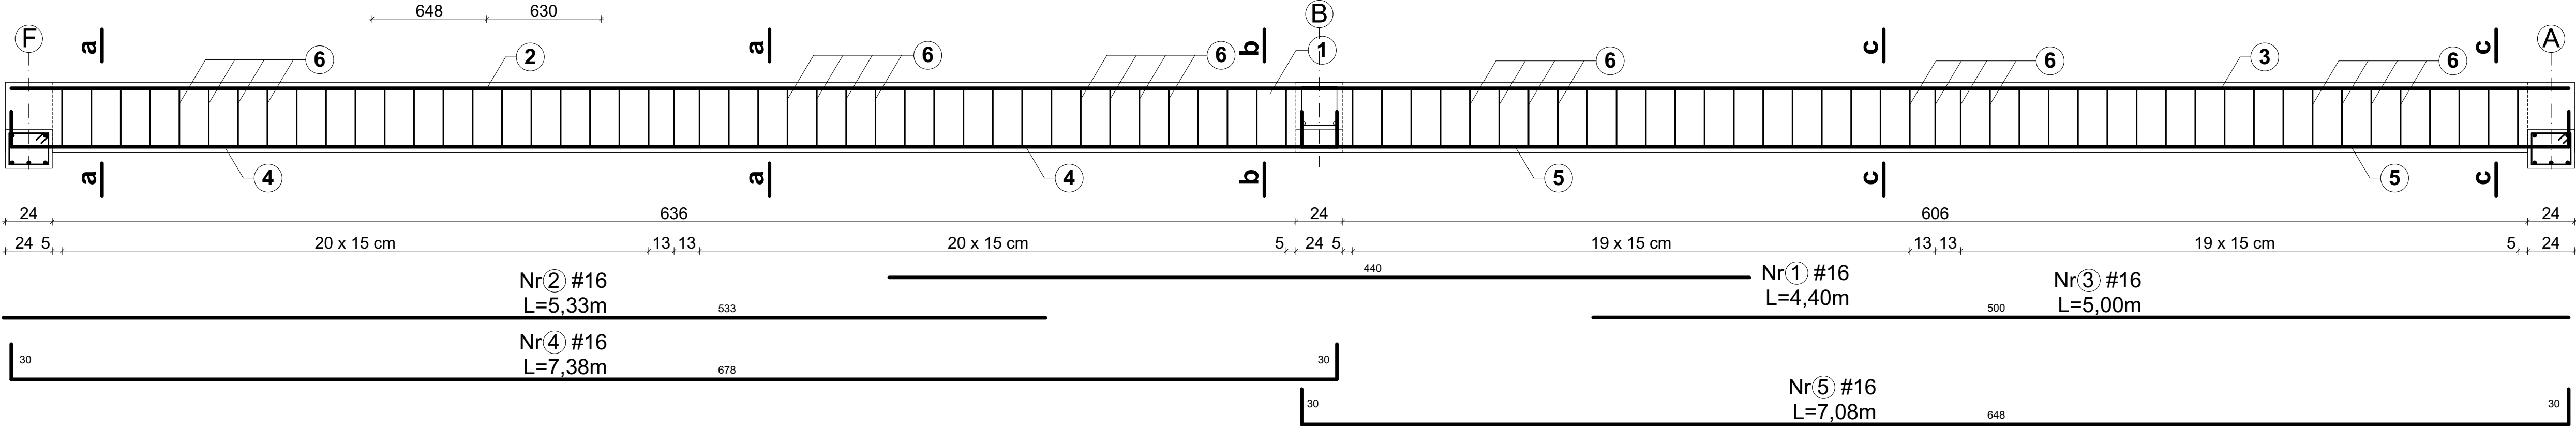



Nr	Średnica [mm]	Długość poj. [mm]	Ilość [szt.]	Ilość elem. [szt.]	Długość całkowita	
					#8	#16
Poz. 4.8						
1	16	4400	5	2		44,00
2	16	5330	3	2		31,98
3	16	5000	3	2		30,00
4	16	7380	4	2		59,04
5	16	7080	4	2		56,64
6	8	1180	44	2	103,84	
Poz. 4.8						
1	16	4400	5	1		22,00
8	16	6820	8	1		54,56
3	16	5000	3	1		15,00
4	16	7380	8	1		59,04
5	16	7080	4	1		28,32
6	8	1180	21	1	24,78	
7	8	1640	46	1	75,44	
Długość całkowita [m]					204,06	400,58
Masa jednostkowa [kg/m]					0,40	1,58
Masa [kg]					81,62	632,92
Masa całkowita [kg]					714,54	

Poz. 4.8.1

Schemat
1:100

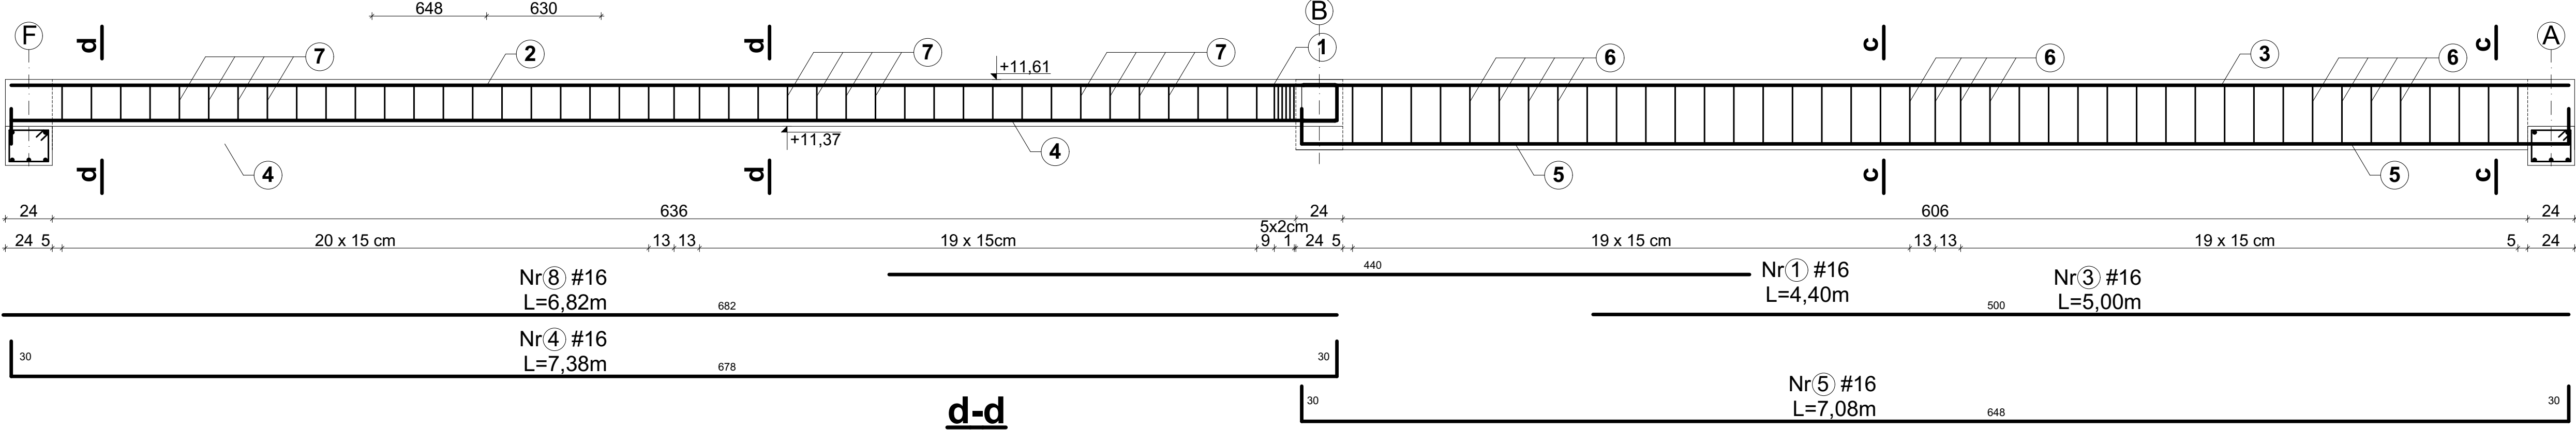

-11,61	4	16	7380	4	2		59,04
	5	16	7080	4	2		56,64
	6	8	1180	44	2	103,84	
	Poz. 4.8						
-11,25	1	16	4400	5	1		22,00
	8	16	6820	8	1		54,56
	3	16	5000	3	1		15,00
	4	16	7380	8	1		59,04
	5	16	7080	4	1		28,32
	6	8	1180	21	1	24,78	
	7	8	1640	46	1	75,44	
	Długość całkowita [m]						204,06
Masa jednostkowa [kg/m]						0,40	1,58
Masa [kg]						81,62	632,92
Masa całkowita [kg]						714,54	

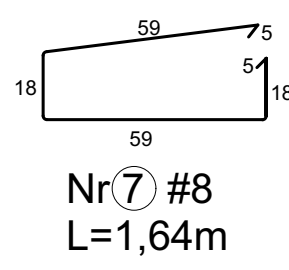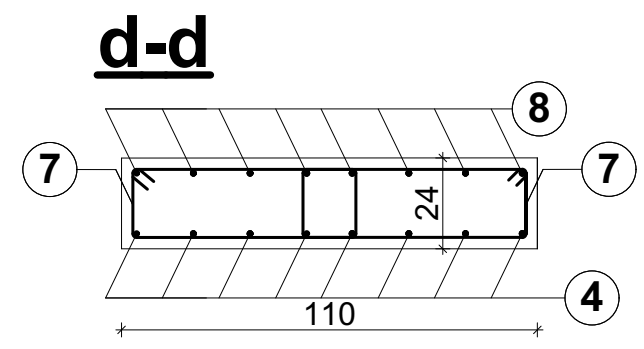

Charakterystyki materiałowe	
Beton	C25/30 (B30)
Stal zbrojeniowa	B500SP
Stal strzemion	B500SP
Otulina	30mm

Budynek mieszkalny wielorodzinny nr 4		K4/31	
Poz. 4.8.		mgr inż. Krzysztof Gajdzica mgr inż. Dariusz Dębka	
woj. ZACHODNIOPOMORSKIE, powiat KOSZALIŃSKI, gmina POLANÓW, obwód ewidencyjny 0002, działka nr 11/66.		09.2022r. 1:20	
Gmina Polanów		Konstrukcja	
ul. Wolności 4 76-010 Polanów		ATM Projektowanie	
		Anna i Tomasz Molenda Spółka Cywilna	
		ul. Zwycięstwa 40/70, 75-037 Koszalin	