


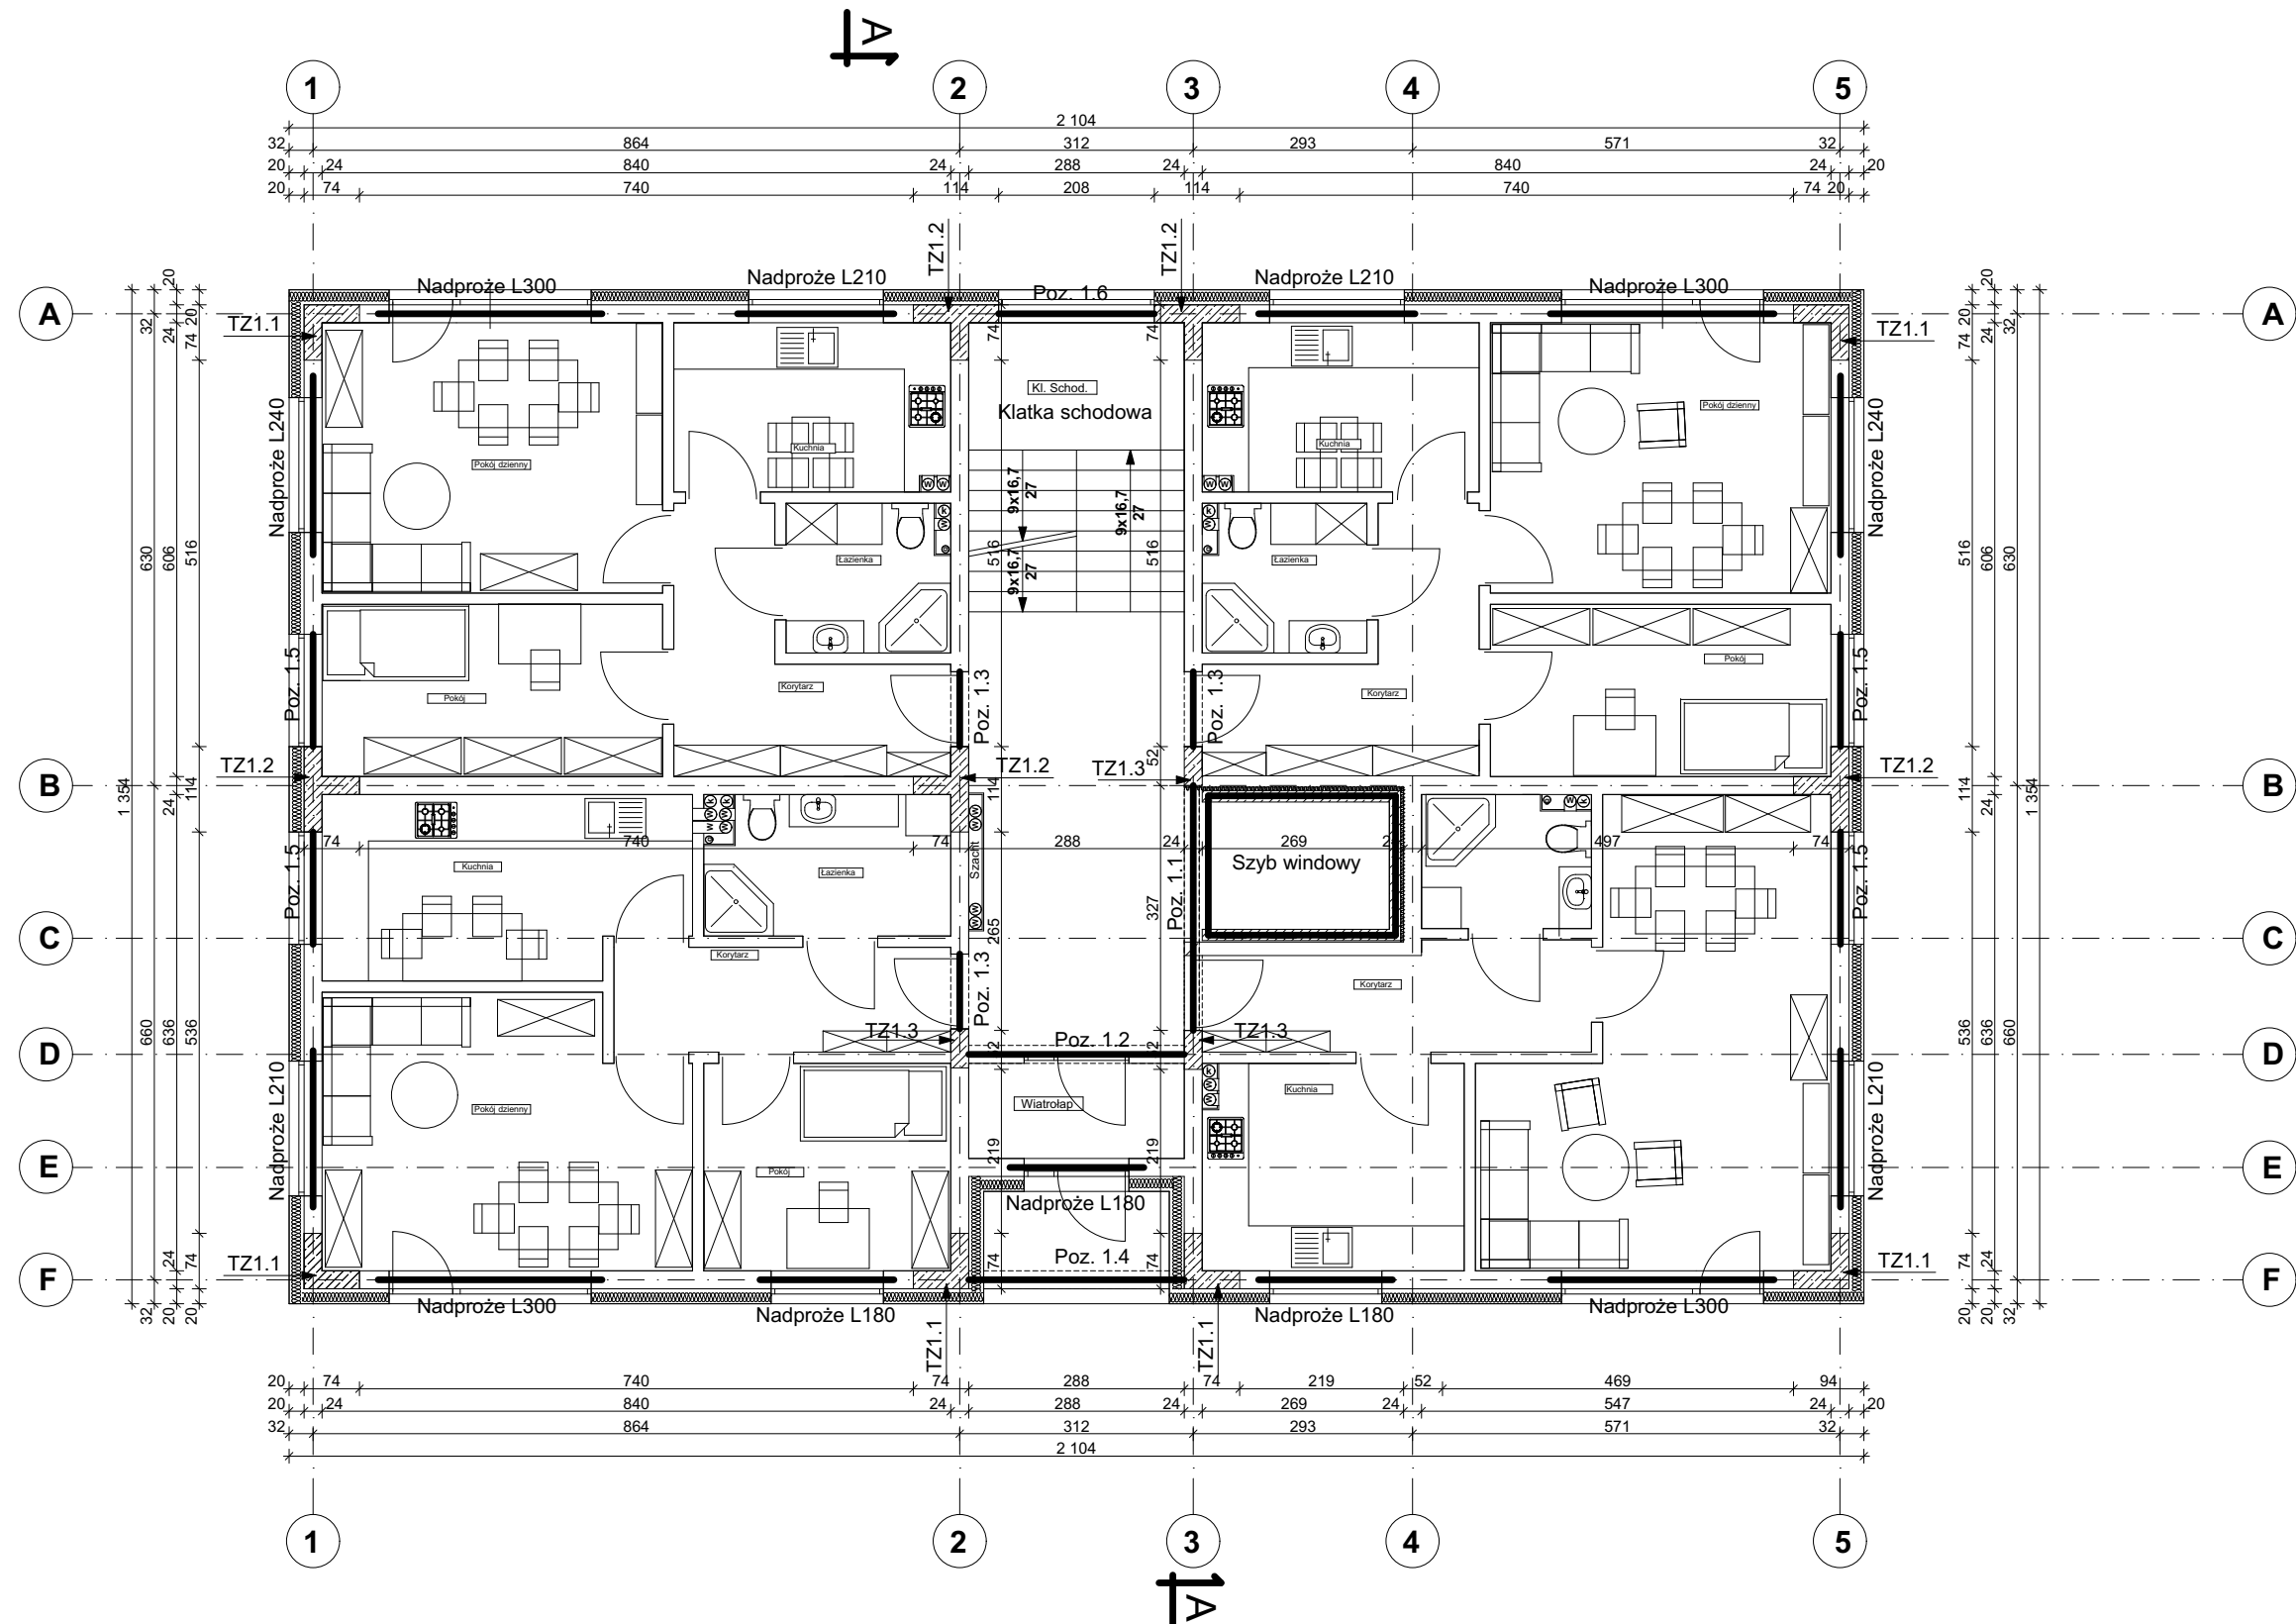

Nazwa nadproża	Wymiary HxL [cm]	Długość oparcia [cm]	Ilość [szt.]
L180	19x179	12	3
L210	19x209	12	4
L240	19x239	12	2
L300	19x329	14	4
SUMA			13

Uwagi:	
1. Izolację przeciwwodną wykonać zgodnie z projektem branży architektonicznej	
2. Wymiary strzemion są wymiarami zewnętrznymi	
Charakterystyki materiałowe	
Beton	C25/30 (B30)
Stal zbrojeniowa	B500SP
Stal strzemion	B500SP
Otulina	30mm

Nazwa obiektu		Budynek mieszkalny wielorodzinny NR 4				Nr Rys.		K4/5	
Przedmiot (tytuł)	Rzut parteru - nadproża i trzpień					Projektował:		mgr inż. Krzysztof Gajdzica upr. nr. ZPPB-U.73425/35/98 do projektowania w specjalności konstrukcyjnej bez ograniczeń	
						Sprawdzał:		mgr inż. Danuła Dębska upr. nr. UAN/U.7342/43/91 do projektowania w specjalności konstrukcyjnej bez ograniczeń	
Adres:	woj. ZACHODNIOPOMORSKIE, powiat KOSZALIŃSKI, gmina POLANÓW, obręb ewidencyjny 0002, działka nr 11/66.					Data	09.2022r.		
						Skala	1:100		
Inwestor	Gmina Polanów ul. Wolności 4 76-010 Polanów					Branża	Konstrukcja		
						Uwagi projektowe			
					ATM Projektowanie Anna i Tomasz Molenda Spółka Cywilna ul. Zwycięstwa 40/70, 75-037 Koszalin				