
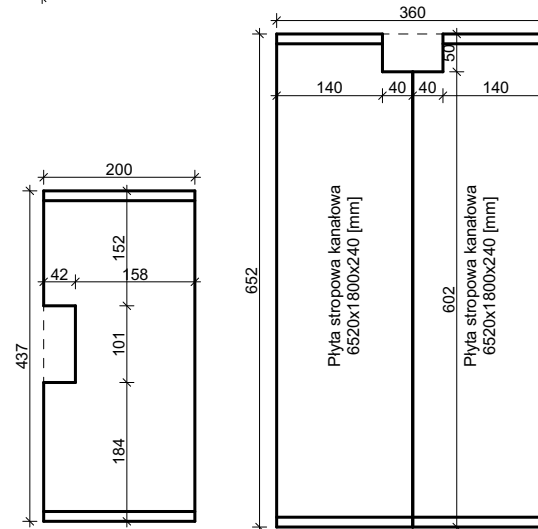
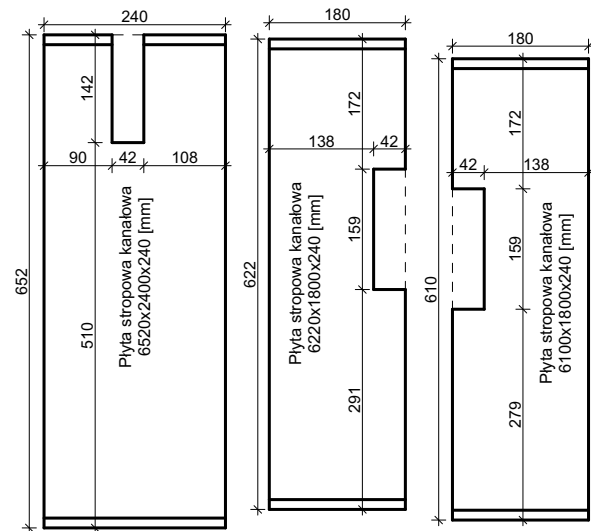


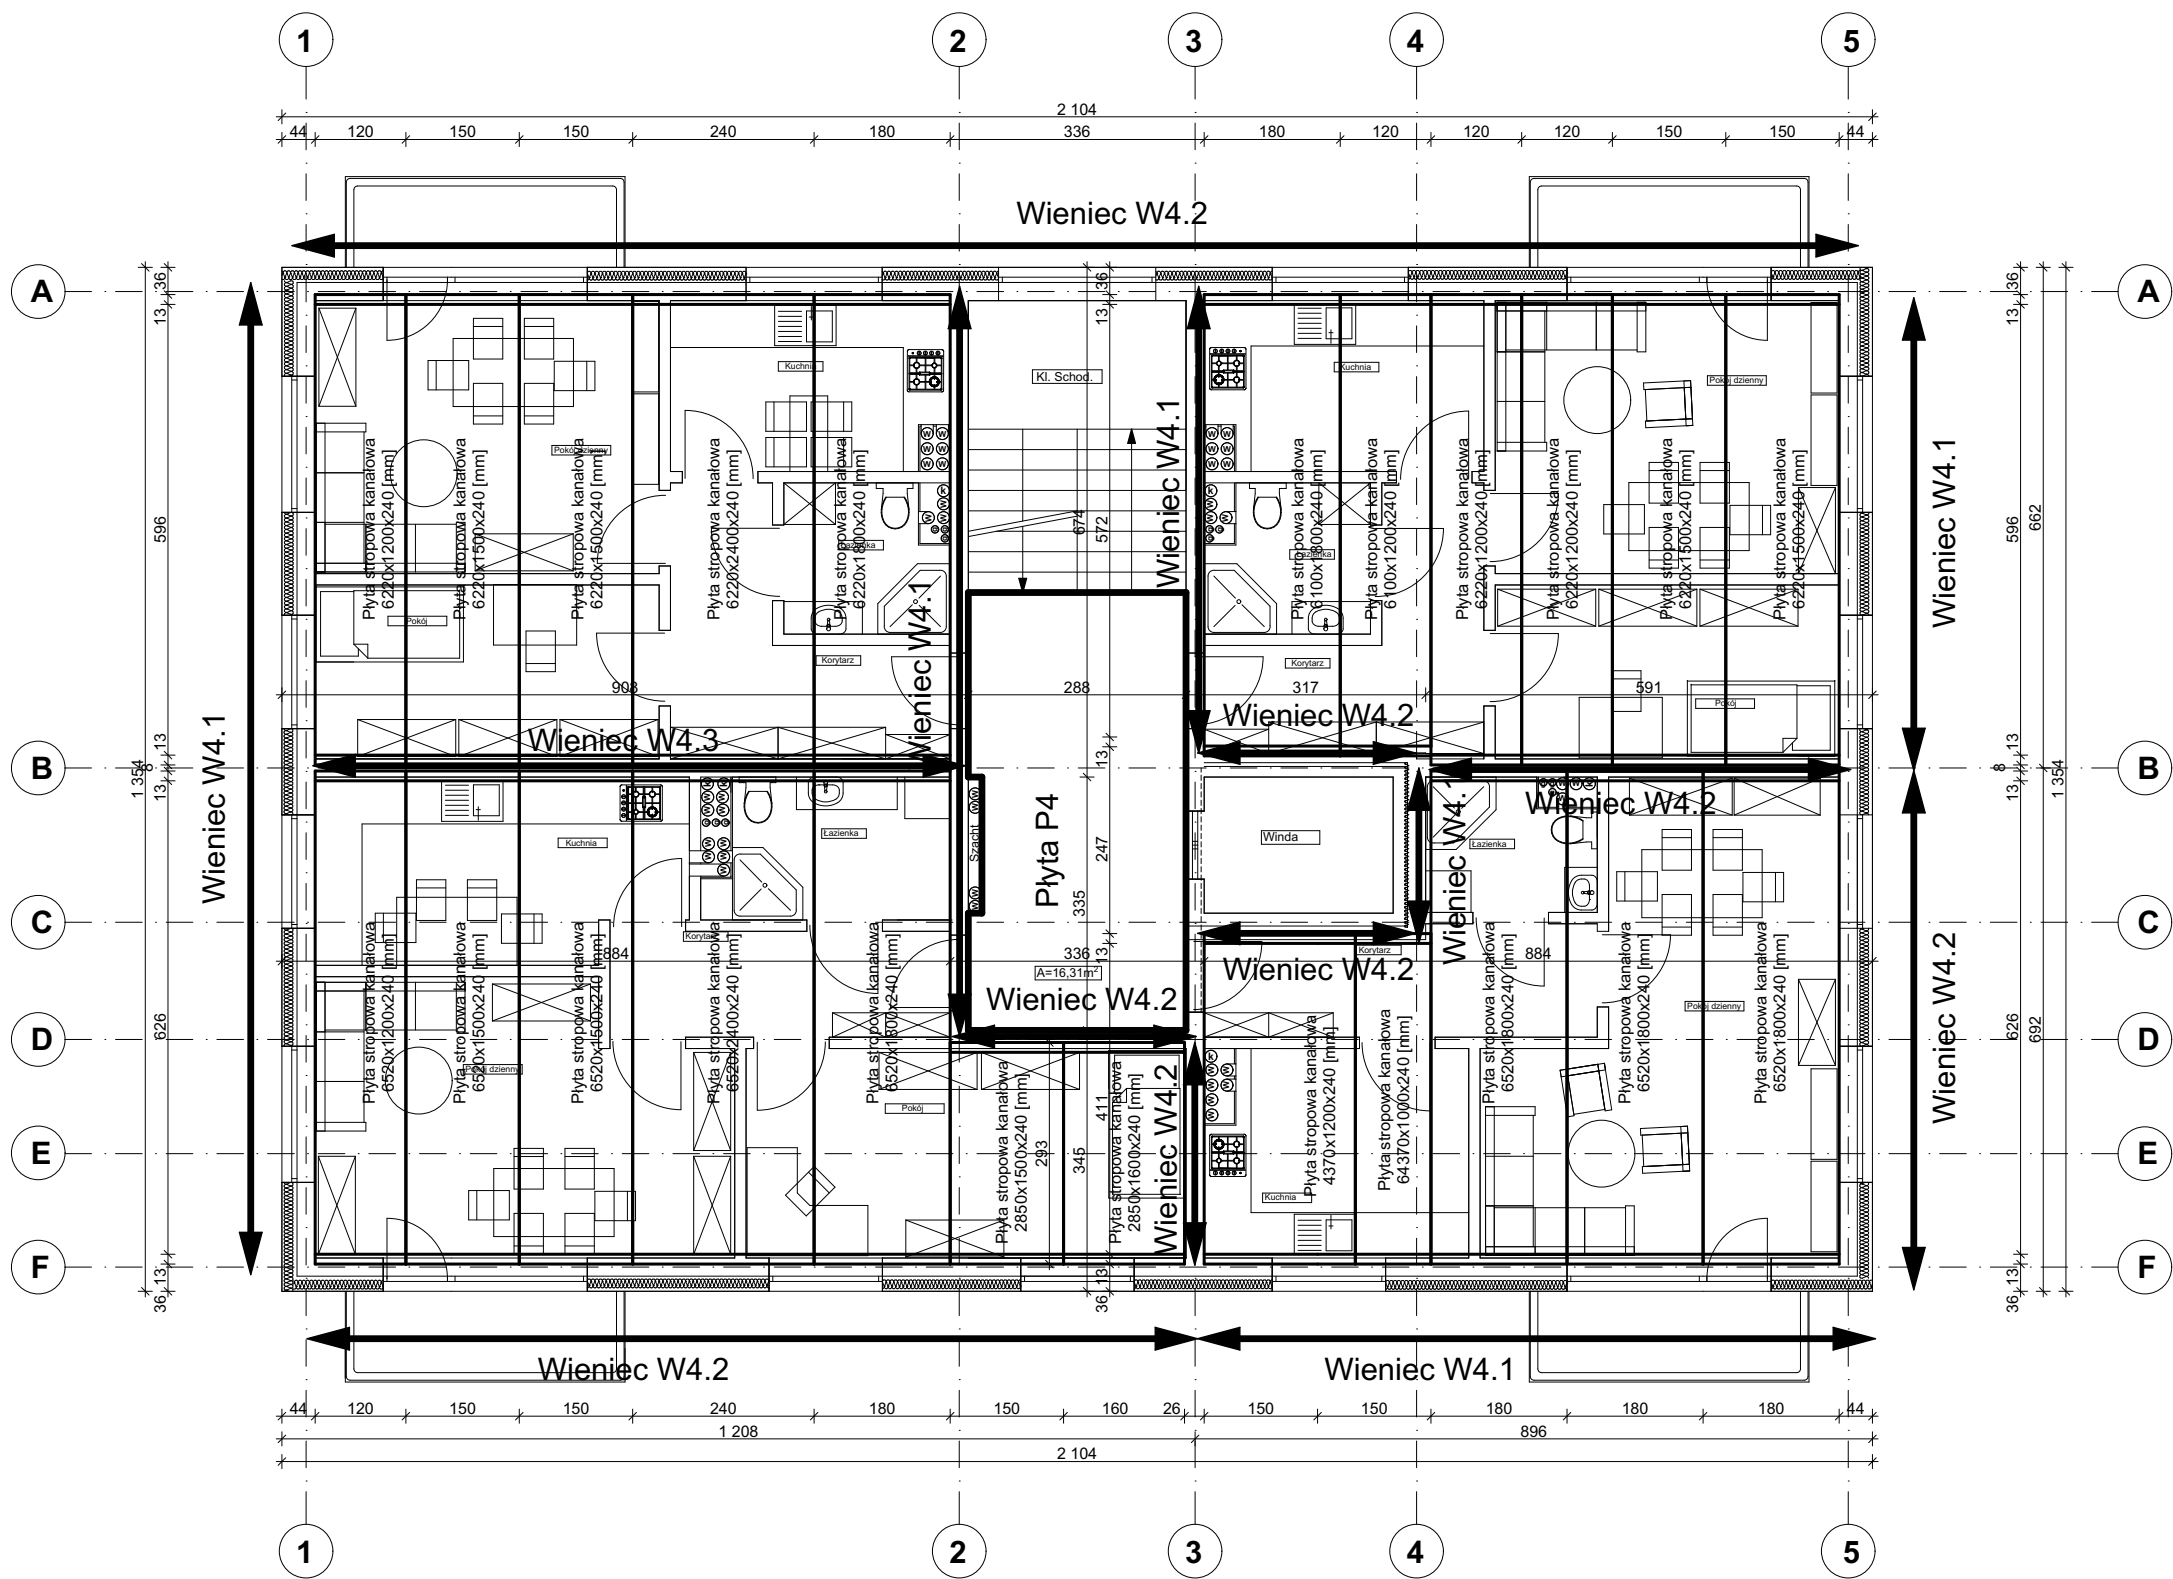

Nr	Długość [m]		
	W4.1	W4.2	W4.3
1	8,88		
2	13,14		
3	6,54		
4	10,13		
5	6,30		
6		12,00	
7		6,84	
8		20,64	
9		3,17	
10		5,95	
11		3,49	
12		3,37	
13			7,08
14			8,88
SUMA	44,99	55,46	15,96
SUMA CAŁKOWITA	116,41		

- Uwagi:**
1. Izolację przeciwwodną wykonać zgodnie z projektem branży architektonicznej
 2. Wymiary strzemiem są wymiarami zewnętrznymi

Charakterystyki materiałowe

Beton	C25/30 (B30)
Stal zbrojeniowa	B500SP
Stal strzemiem	B500SP
Otulina	30mm

Nazwa obiektu		Budynek mieszkalny wielorodzinny NR 4		Nr Rys. K4/8	
Przedmiot (tytuł)	Rzut stropu nad II pięciem		Projektował: mgr inż. Krzysztof Gajdzica upr. nr. ZPPB-U.73425/35/98 do projektowania w specjalności konstrukcyjnej bez ograniczeń	Sprawdził: mgr inż. Danuta Dębska upr. nr. UAN/U/7342/43/91 do projektowania w specjalności konstrukcyjnej bez ograniczeń	
	woj. ZACHODNIOPOMORSKIE, powiat KOSZALIŃSKI, gmina POLANÓW, obręb ewidencyjny 0002, działka nr 11/66.				
Adres:			Data	09.2022r.	
			Branża	Konstrukcja	
Investor	Gmina Polanów		ATM Projektowanie		
	ul. Wolności 4 76-010 Polanów		Anna i Tomasz Molenda Spółka Cywilna ul. Zwycięstwa 40/70, 75-037 Koszalin		