
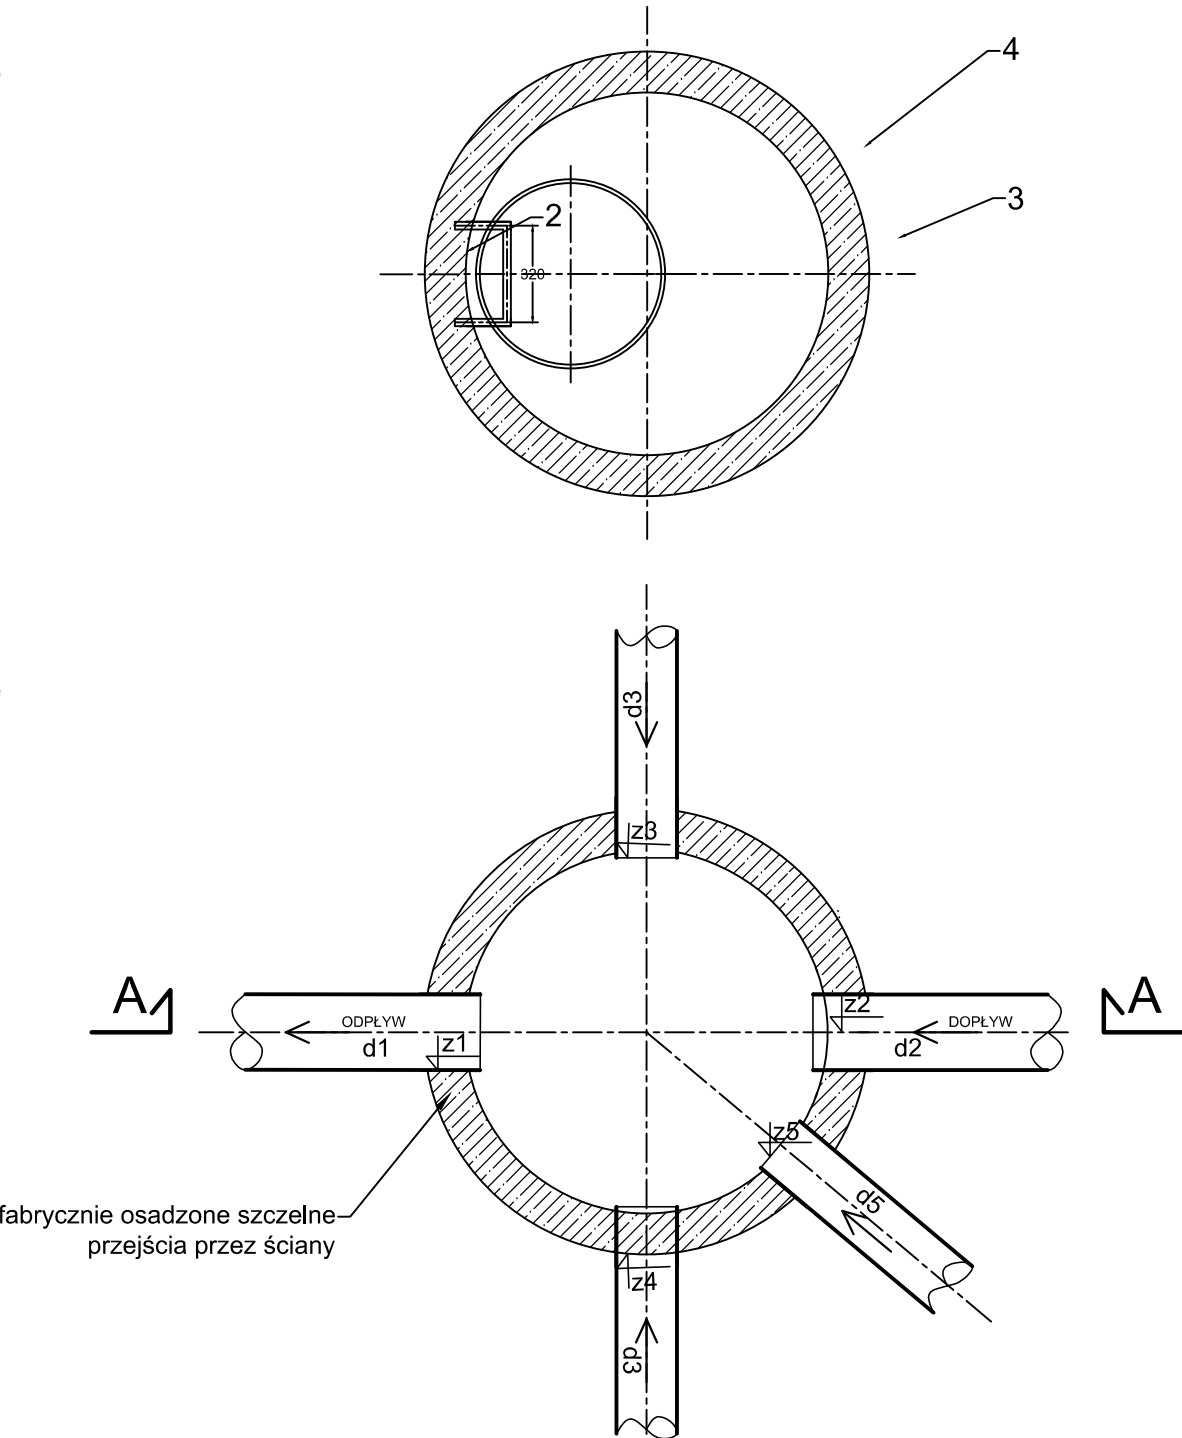


PRZYKŁADOWA STUDNIA BETONOWA
WŁAZOWA DN1200
SKALA 1:25

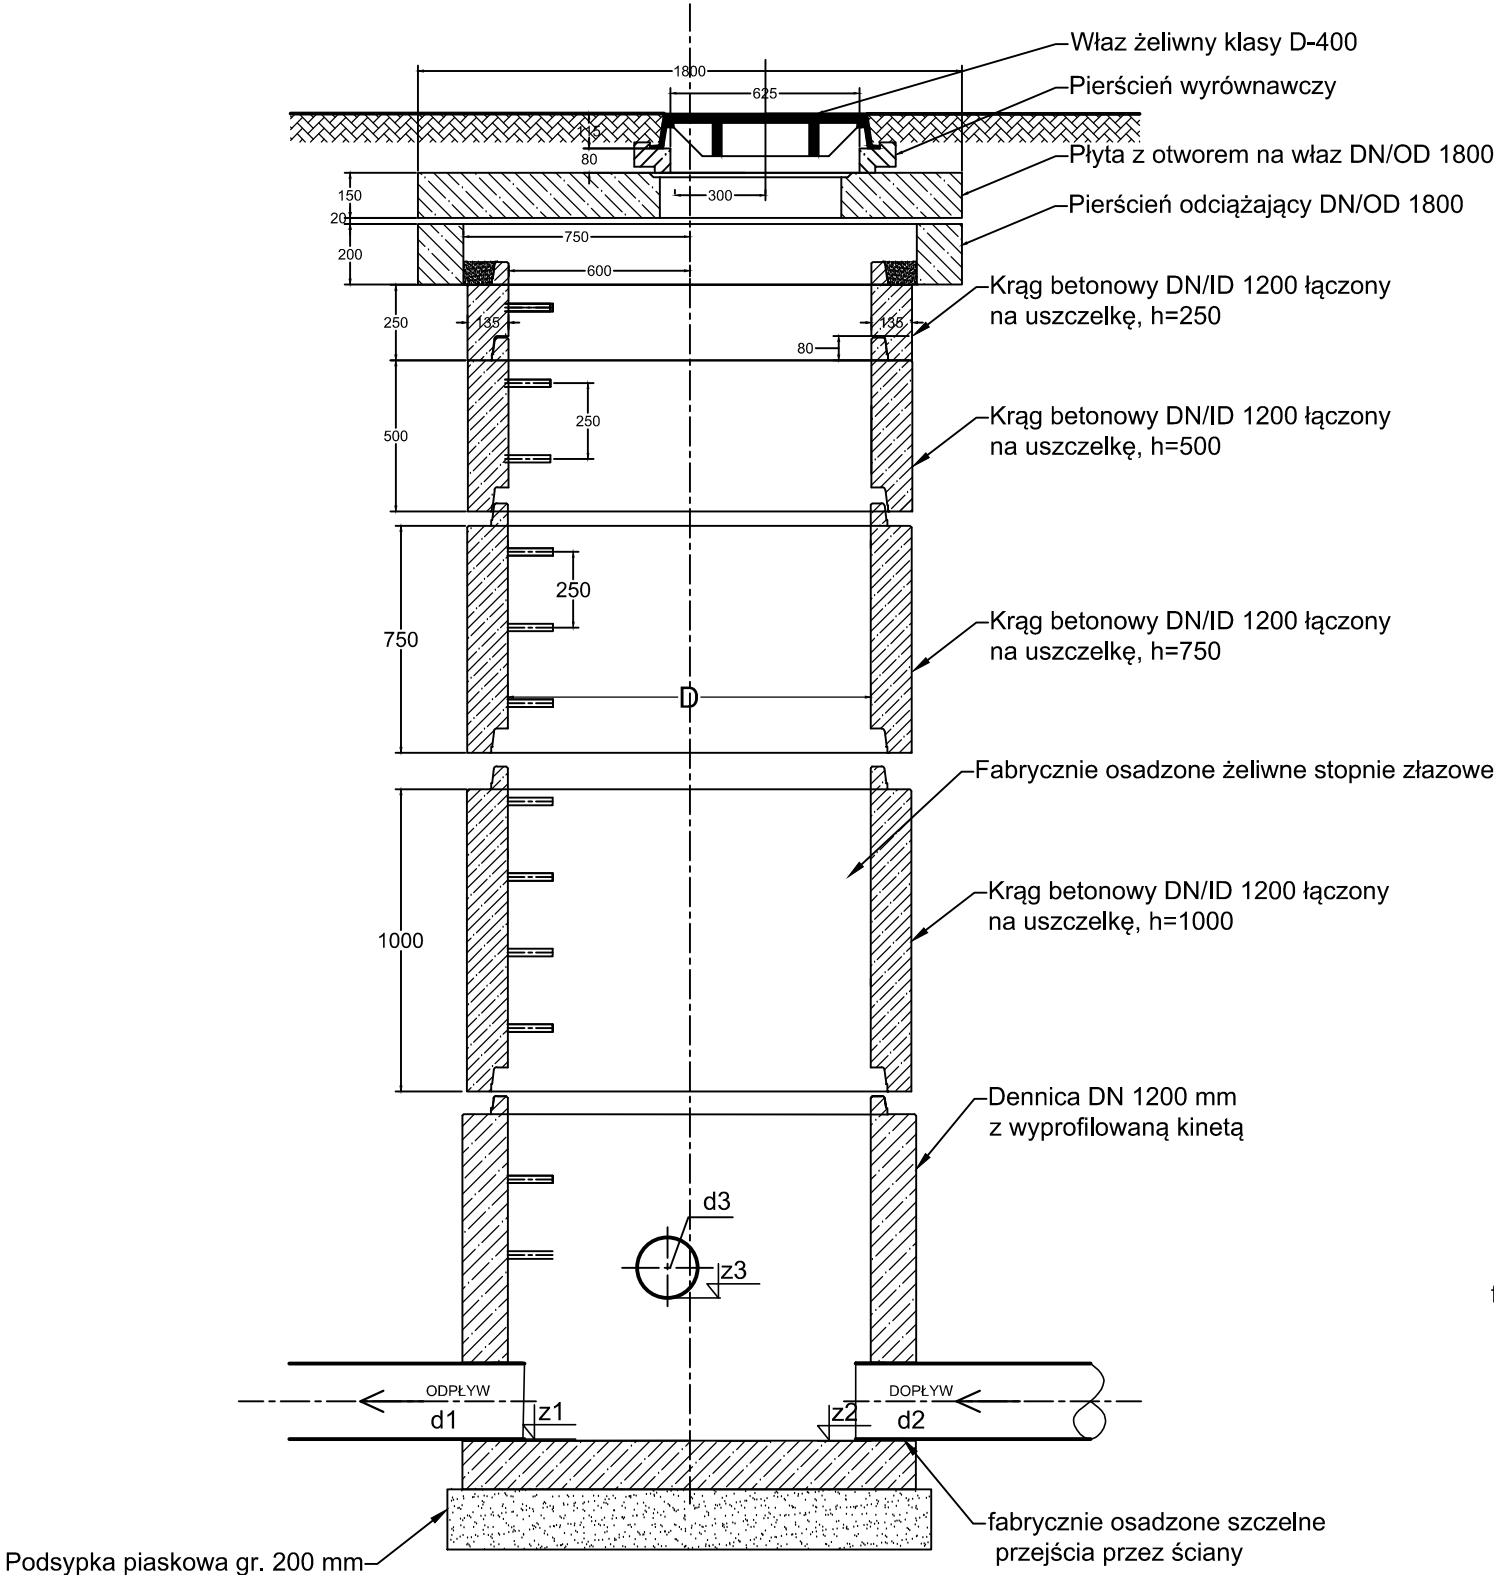

SANIWENT PRACOWNIA PROJEKTOWA mgr inż. Grzegorz Daraszkiewicz			75-430 Koszalin, ul.Cypryjska 12/15 tel. 698-731-508 mail:saniwent@wp.pl www.saniwent.pl			
TYTUŁ OPRACOWANIA	PRZEBUDOWA DROGI- ULICY RÓŻANEJ W POLANOWIE WRAZ Z BUDOWĄ KANALIZACJI DESZCZOWEJ ORAZ ELEKTROENERGETYCZNEJ INSTALACJI OŚWIETLENIA DROGOWEGO ul. Różana, m. Polanów, gmina Polanów					
TYTUŁ RYSUNKU	STUDNIA BETONOWA WŁAZOWA DN1200					
	IMIĘ I NAZWISKO	NR UPRAWNIENI	SPECJALNOŚĆ	PODPIS	SKALA	DATA
PROJEKTANT	mgr inż. Grzegorz Daraszkiewicz	upr. nr ZAP/0186/PWOS/08	sieci i instalacje sanitarne		1:25	maj 2016
SPRAWDZAJĄCA	mgr inż. Monika Machniewska	upr. nr ZAP/0103/PWOS/12	sieci i instalacje sanitarne		NR RYS.	S7
OPRACOWAŁA	inż. Martyna Książniakiewicz		sieci i instalacje sanitarne			