




Ulica Różana Polanów

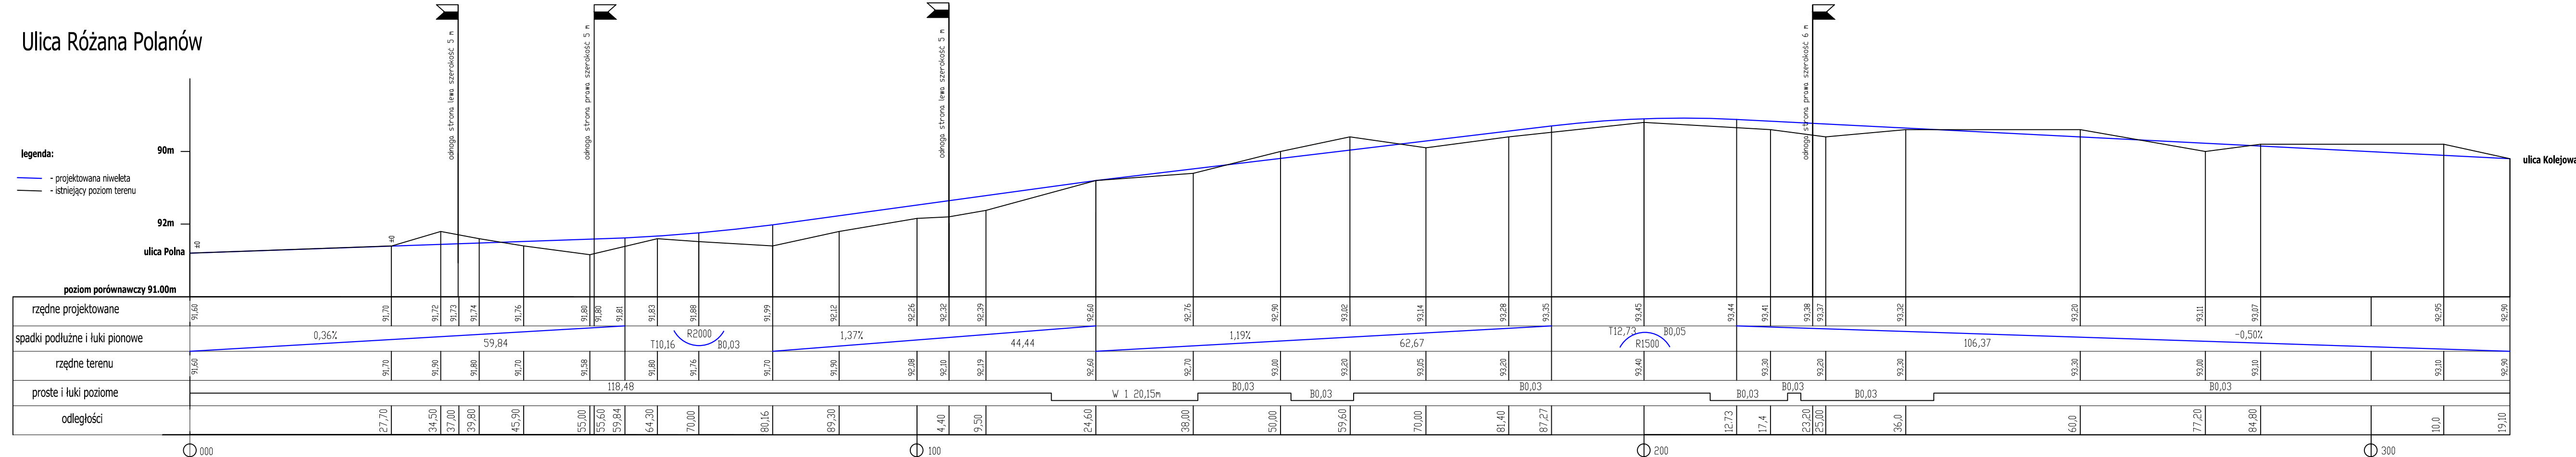


Ulica Różana
odnoga 1
strona lewa hm 037

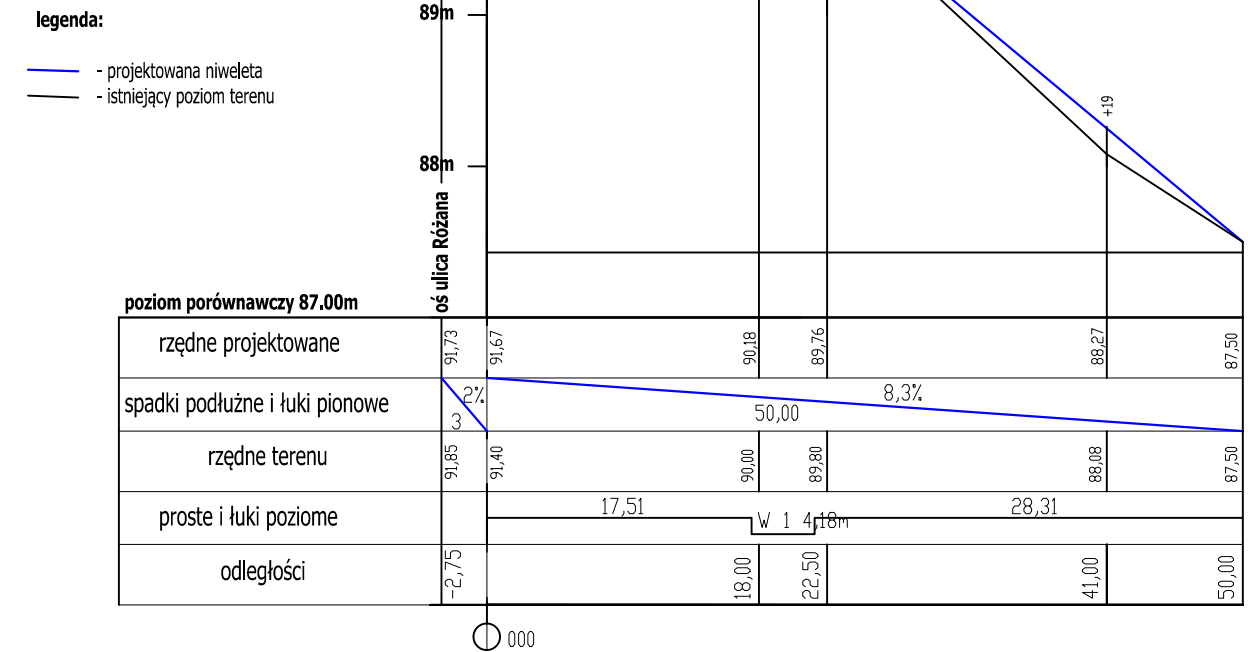


Ulica Różana
odnoga 2
strona prawa hm 055,6

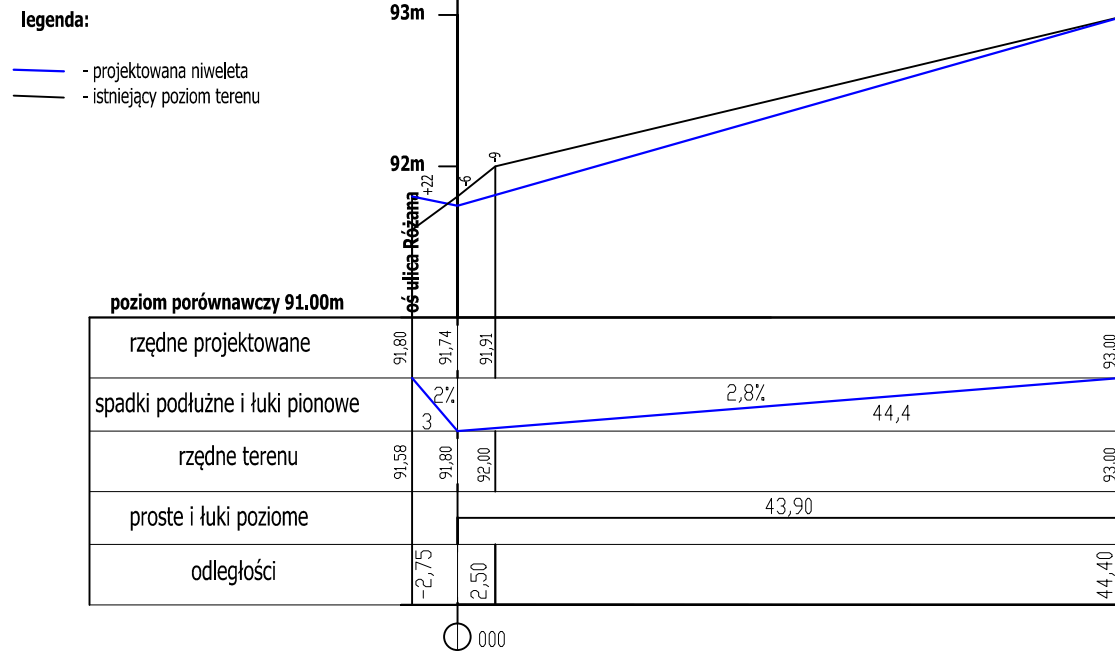


Ulica Różana
odnoga 3
strona lewa hm 104,4

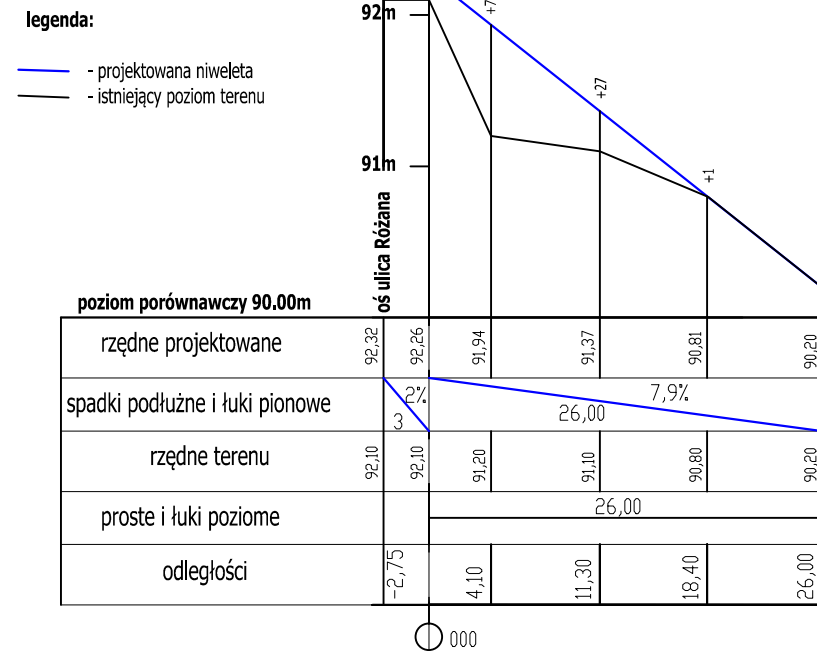

Ulica Różana
odnoga 4
strona prawa hm 223,2

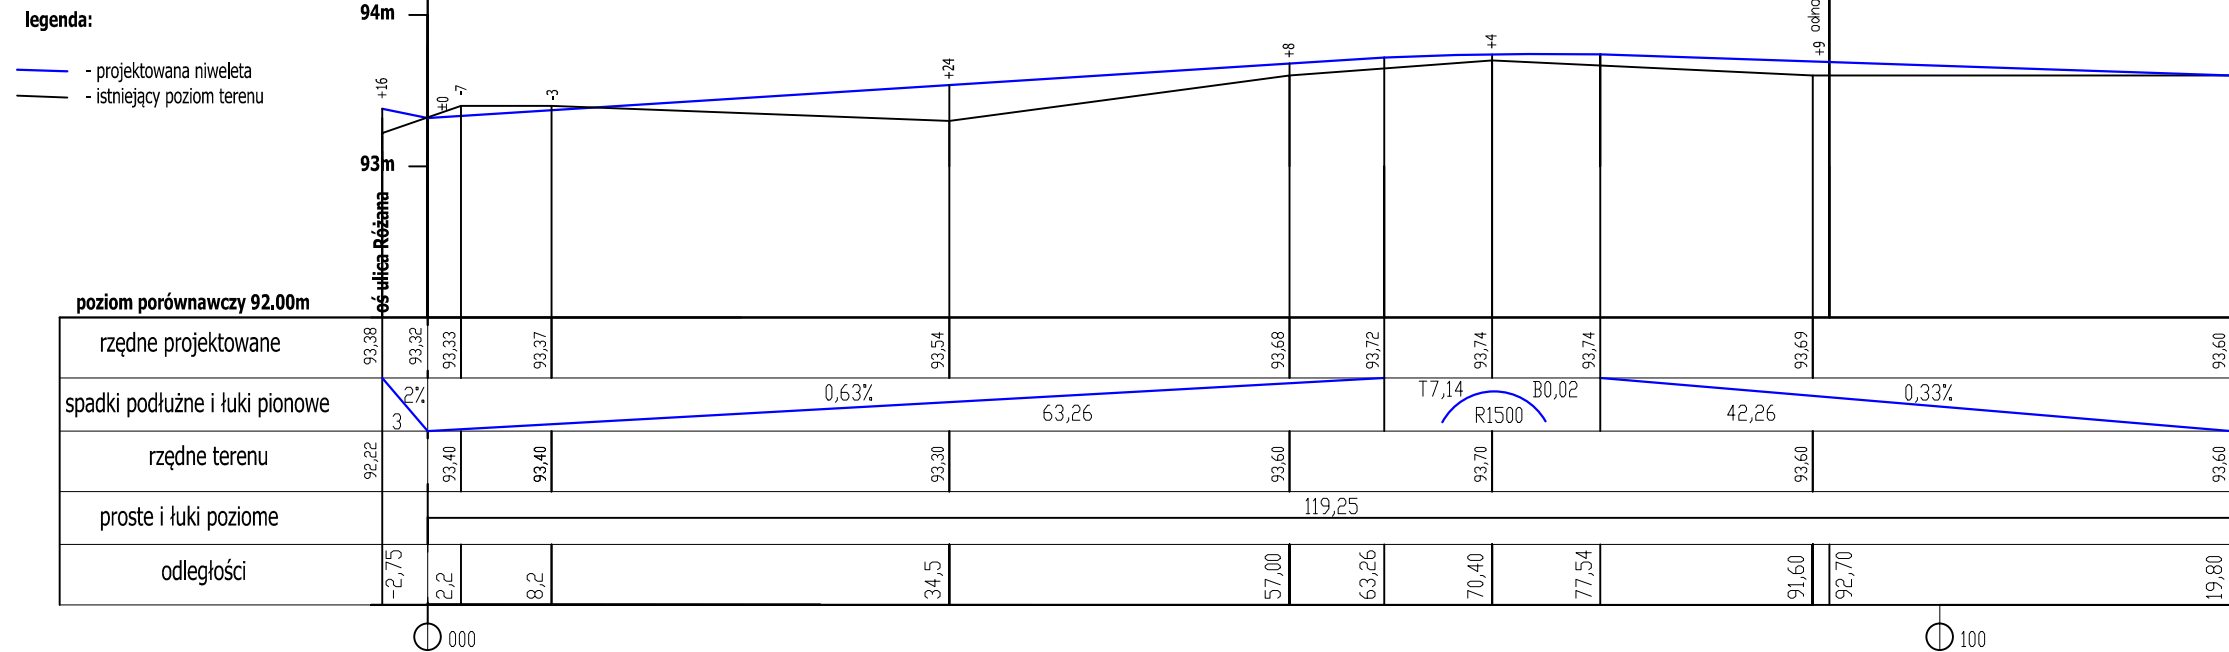

Ulica Różana
odnoga 5
strona prawa hm 93,1

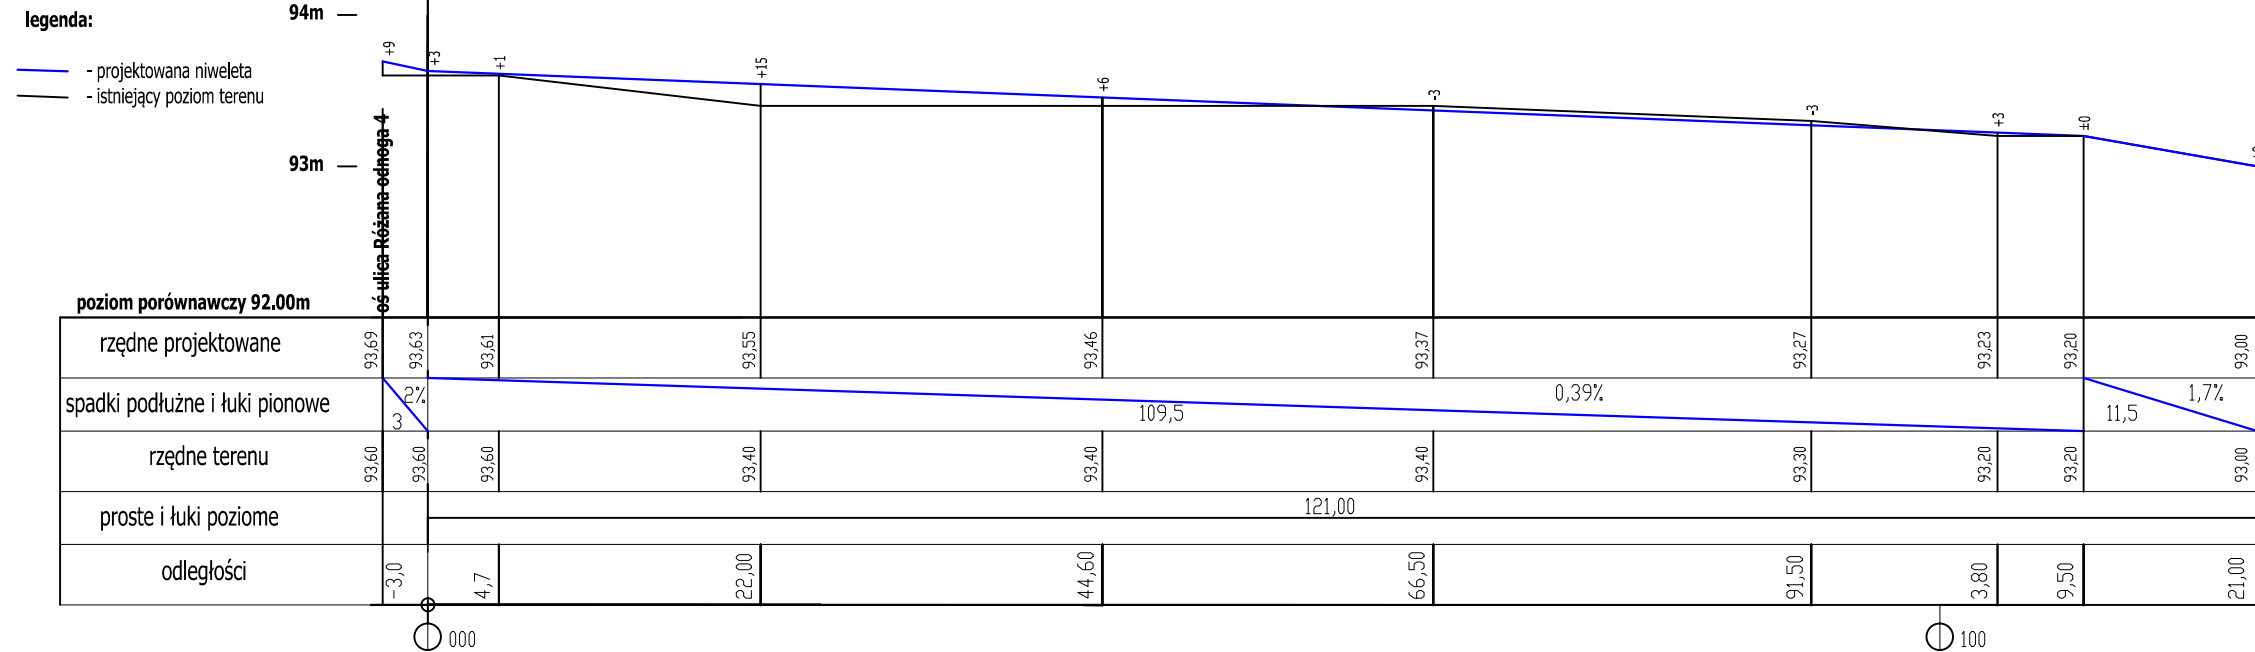

INWESTOR: Gmina Polanów			
ul. Wolności 4, 76-010 Polanów			
OBIEKT: Przebudowa drogi - ulicy Różanej w Polanowie wraz z budową sieci kanalizacji deszczowej oraz elektroenergetycznej - instalacji oświetlenia drogowego na działkach nr 105/22, 115/10, 115/12, 115/25, 115/27, 124/1, 124/2, 124/3, 125, 127/1, 128/1 obr. Polanów.			
BRANZA/FUNKCJA	Imię i nazwisko	Nr uprawnień	Podpis:
BRANZA DROGOWA Projektował:	mgr inż. Edyta Dombrowska	ZAP/0046/PDD/07 ZAP/BB/01E3/07	
BRANZA DROGOWA Projektował:	mgr inż. Mariusz Jazdzewski	ZAP/0193/PDD/09 ZAP/BB/0211/05	
Tytuł rys.: Profile podłużne drogi.			skala: 1:10/500
Wykonawca projektu Pracownia Projektowa i Nadzory EBE Edyta Dombrowska 78-200 Białogard, ul. Kochanowskiego 10/5			nr rys: 2
			data: czerwiec 2016