




PRZEKRÓJ POPRZECZNY I KONSTRUKCYJNY NR 1
hm 010

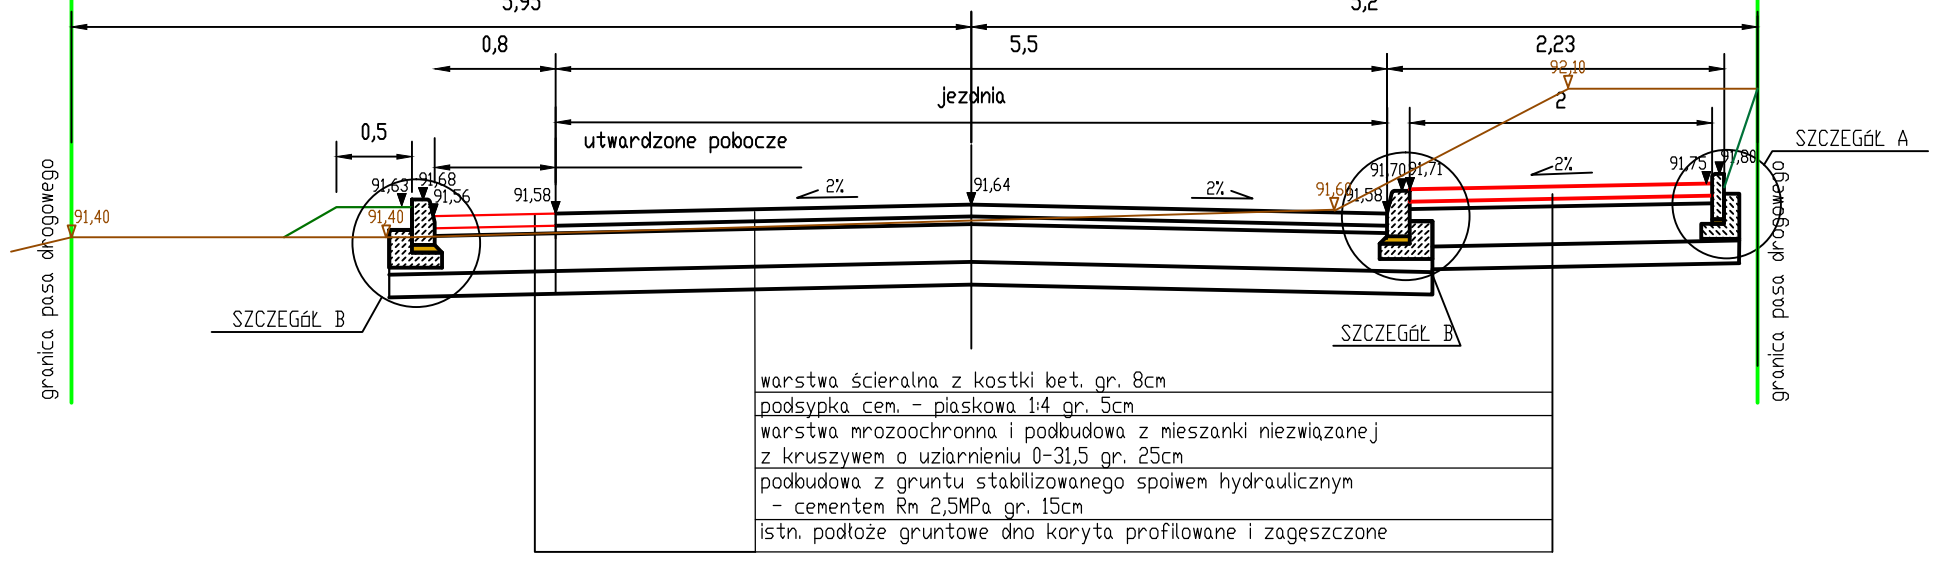


PRZEKRÓJ POPRZECZNY I KONSTRUKCYJNY nr 4
hm 184,7

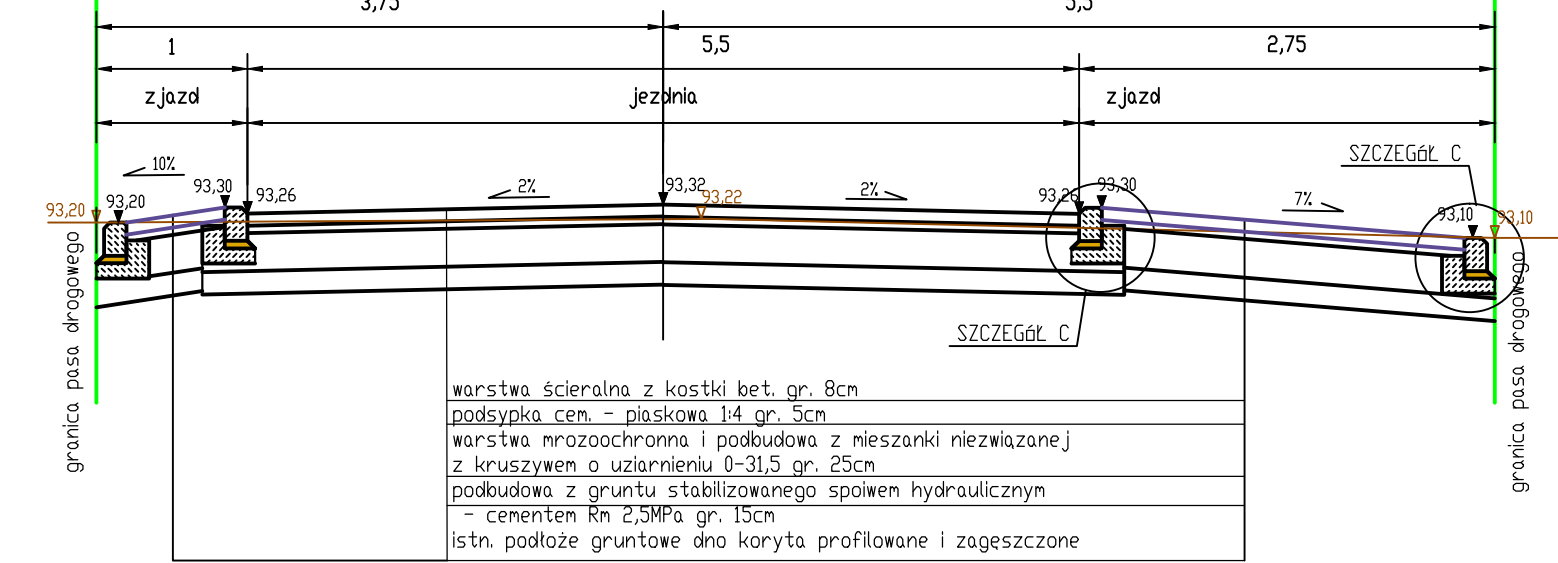


PRZEKRÓJ POPRZECZNY I KONSTRUKCYJNY nr 7
hm 38,8 odnoga 1

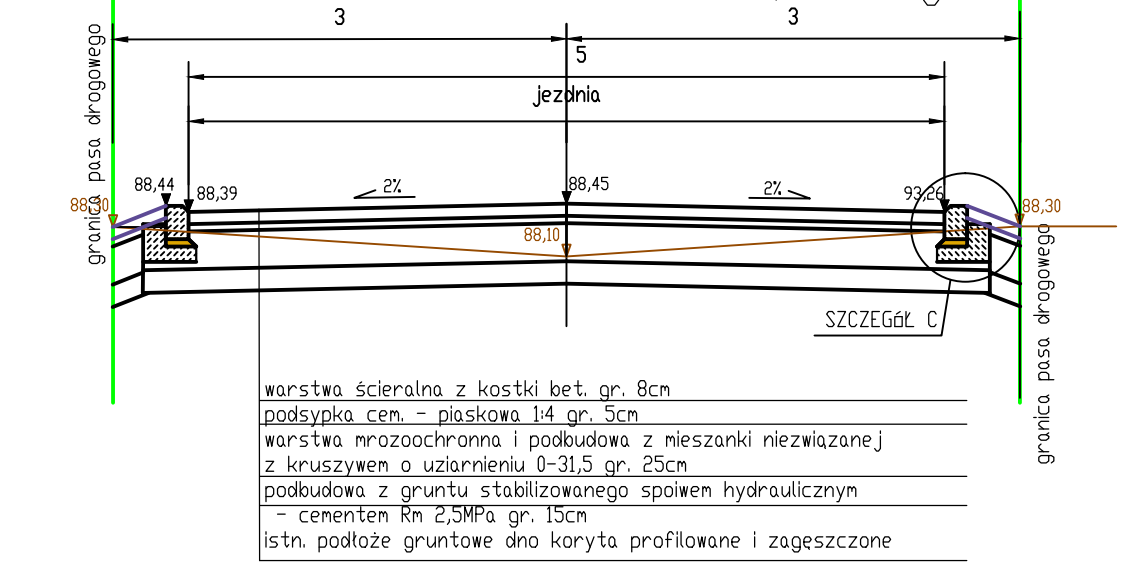


PRZEKRÓJ POPRZECZNY I KONSTRUKCYJNY nr 10
hm 39,9 odnoga 4

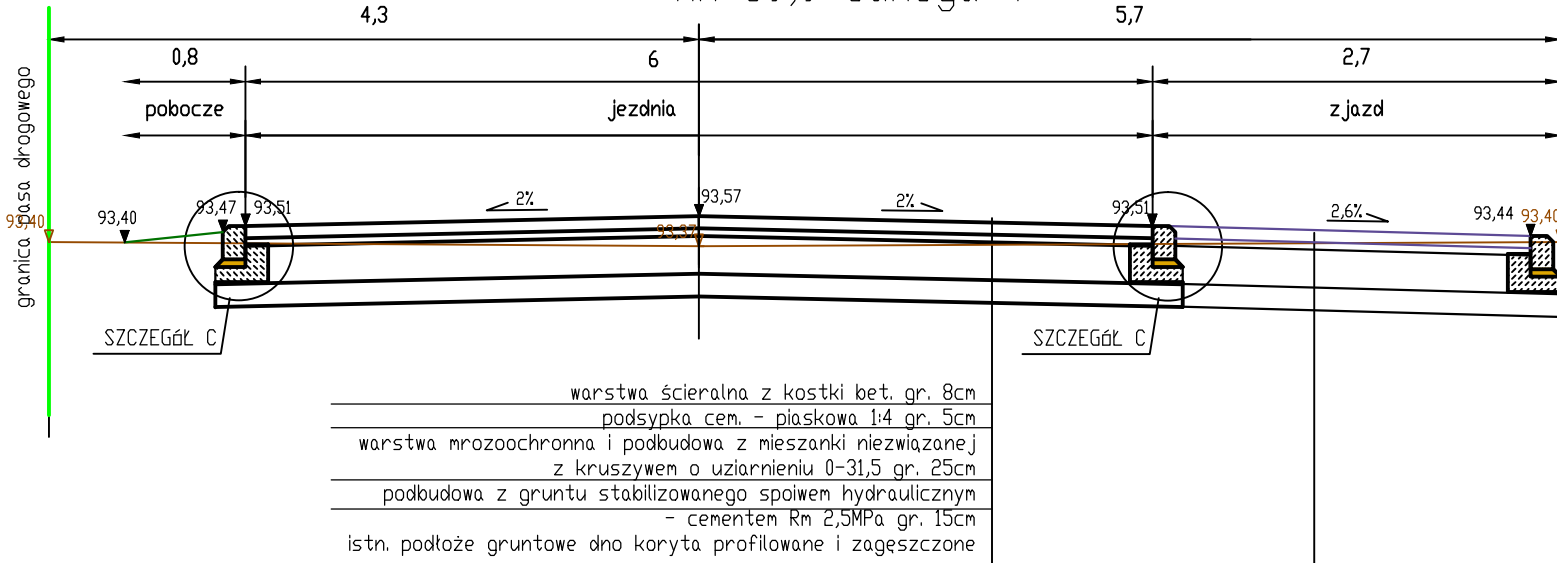


PRZEKRÓJ POPRZECZNY I KONSTRUKCYJNY nr 13
hm 109,4 odnoga 5

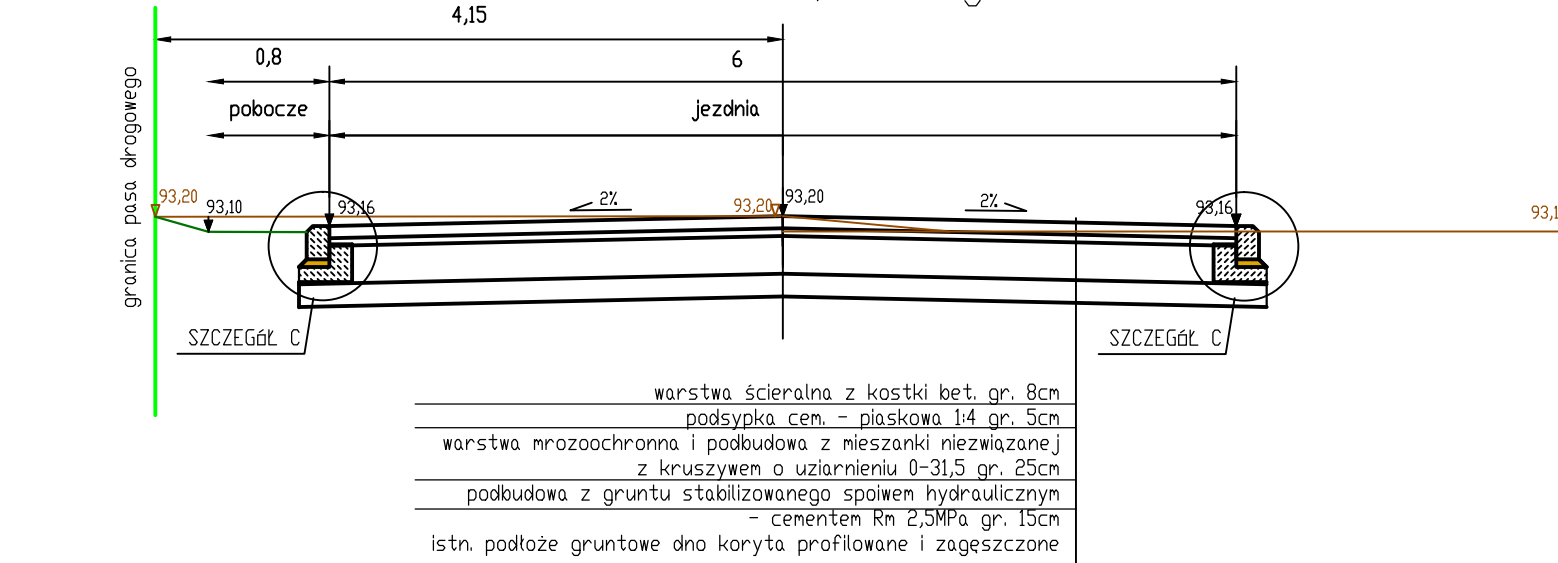


PRZEKRÓJ POPRZECZNY I KONSTRUKCYJNY nr 2
hm 67,3

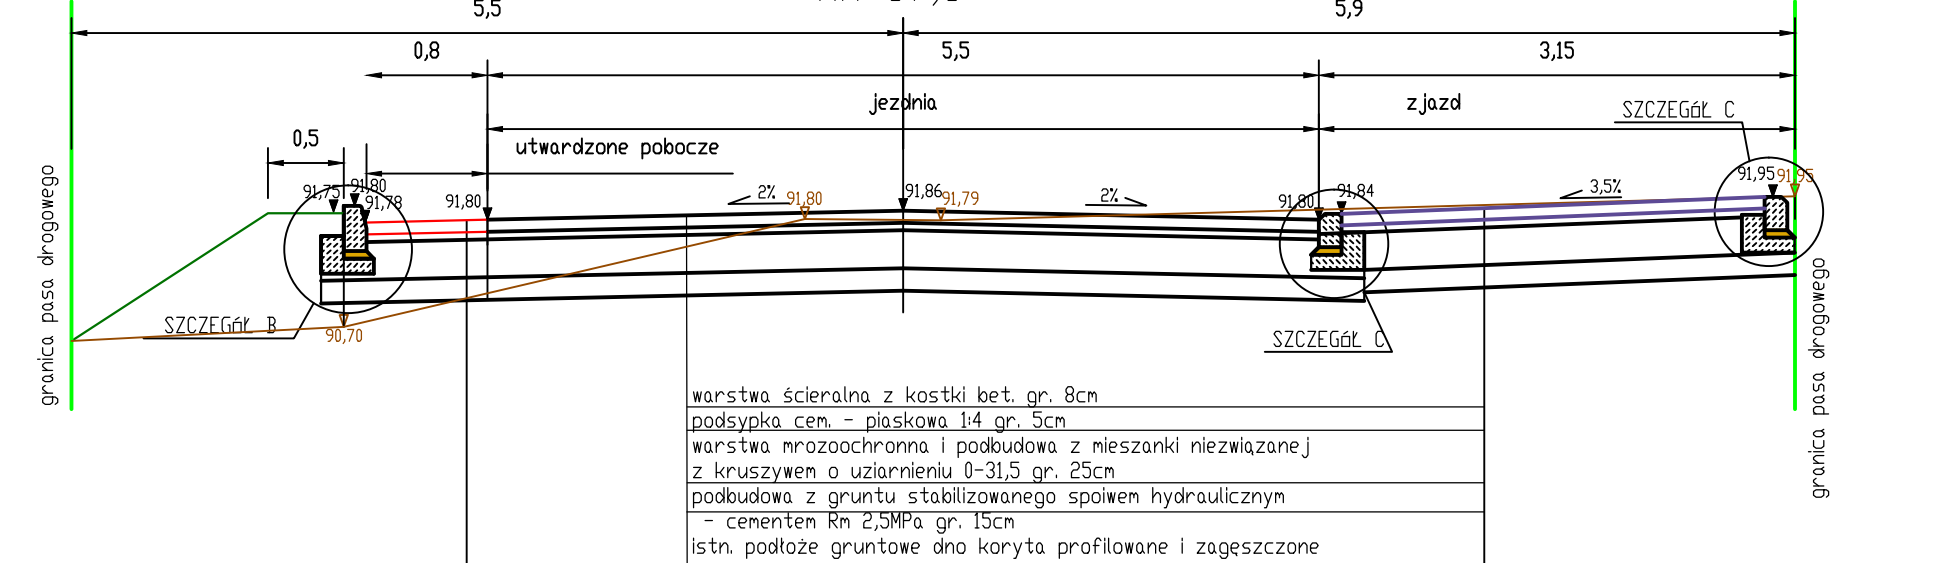


PRZEKRÓJ POPRZECZNY I KONSTRUKCYJNY nr 5
hm 233

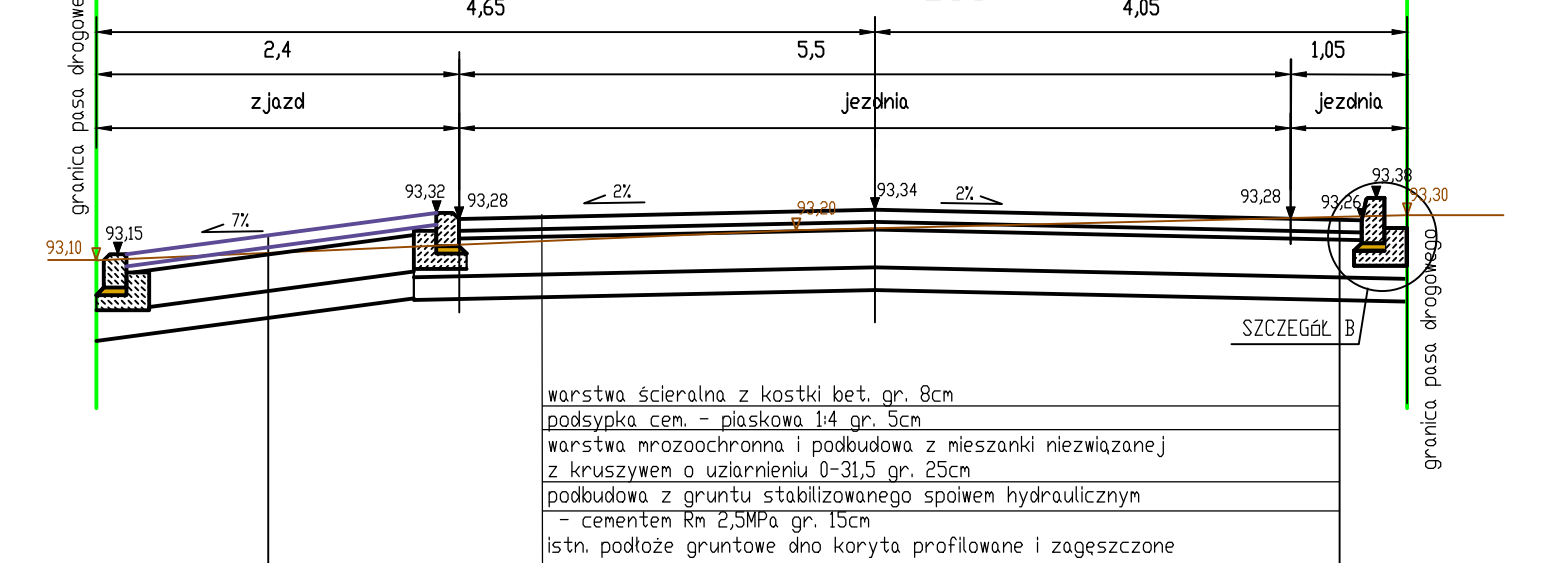


PRZEKRÓJ POPRZECZNY I KONSTRUKCYJNY nr 8
hm 30 odnoga 2

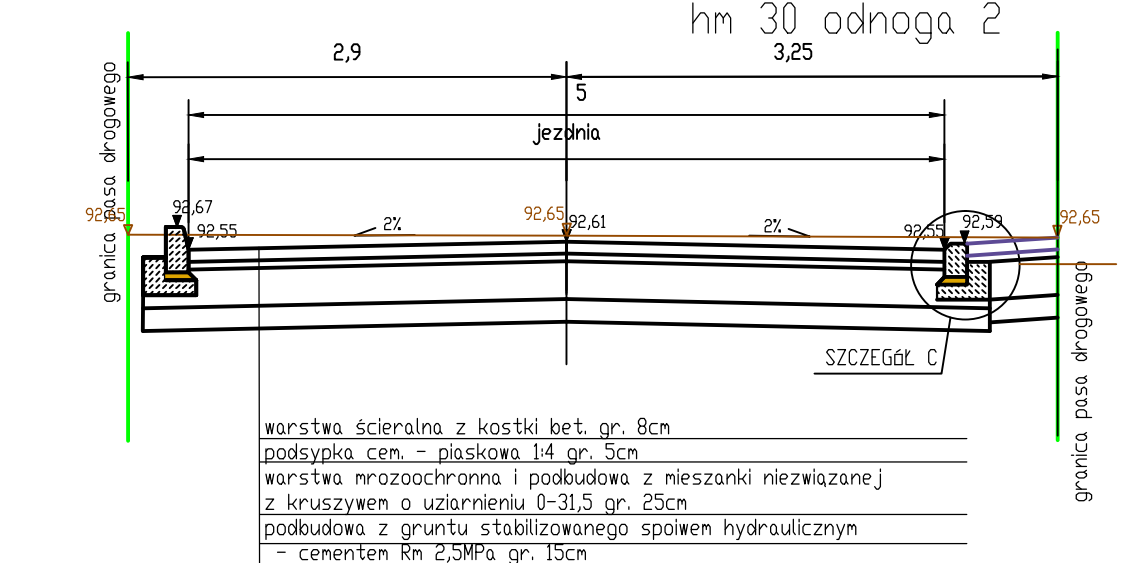


PRZEKRÓJ POPRZECZNY I KONSTRUKCYJNY nr 11
hm 109,3 odnoga 4

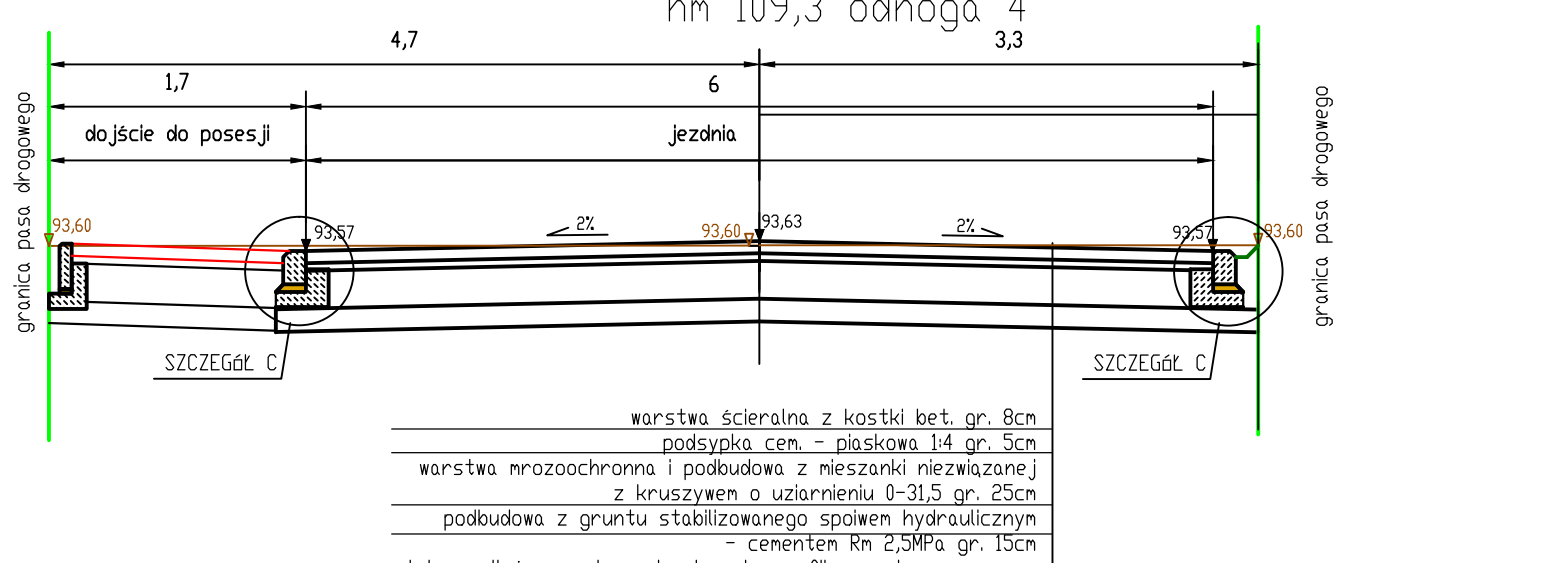


PRZEKRÓJ POPRZECZNY I KONSTRUKCYJNY nr 3
hm 125,6

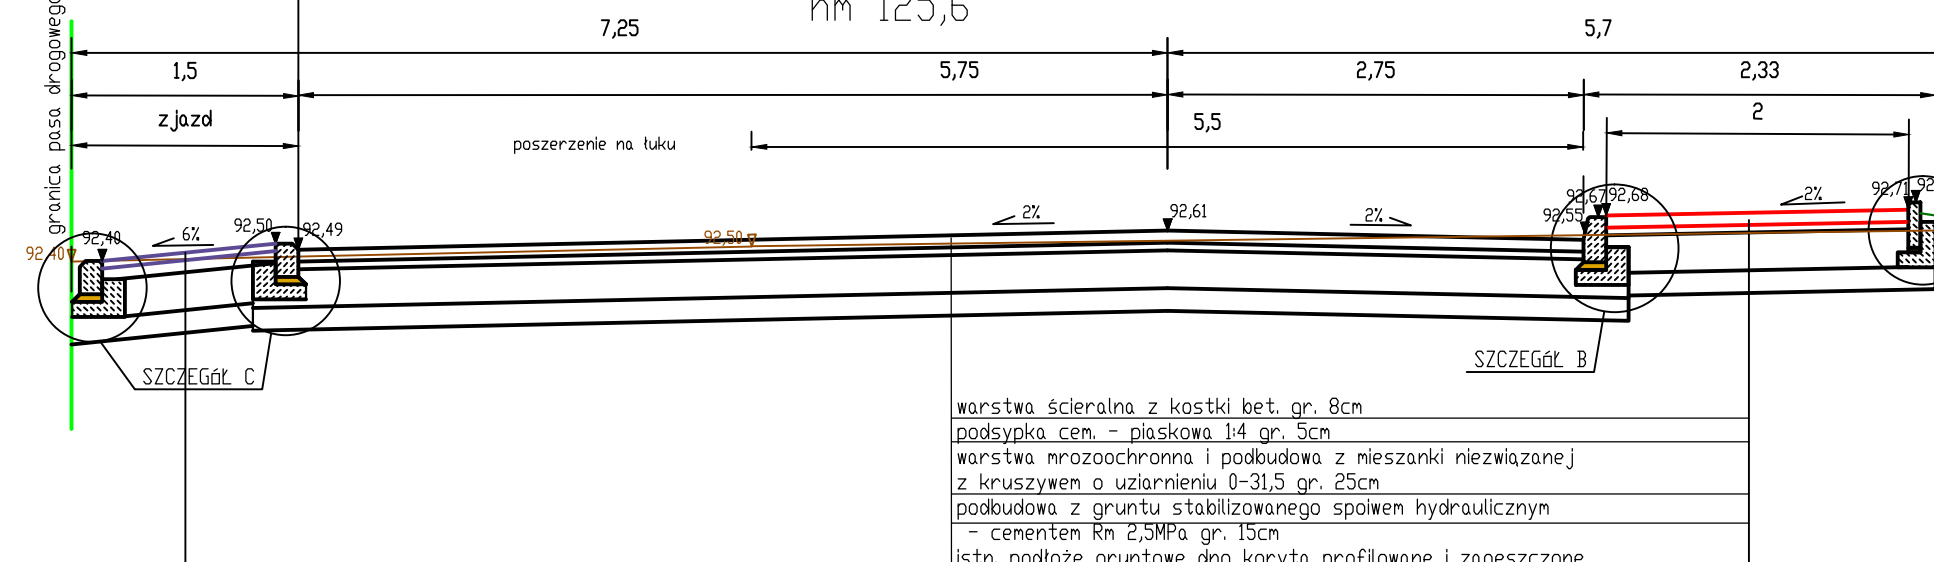




PRZEKRÓJ POPRZECZNY I KONSTRUKCYJNY nr 6
hm 317

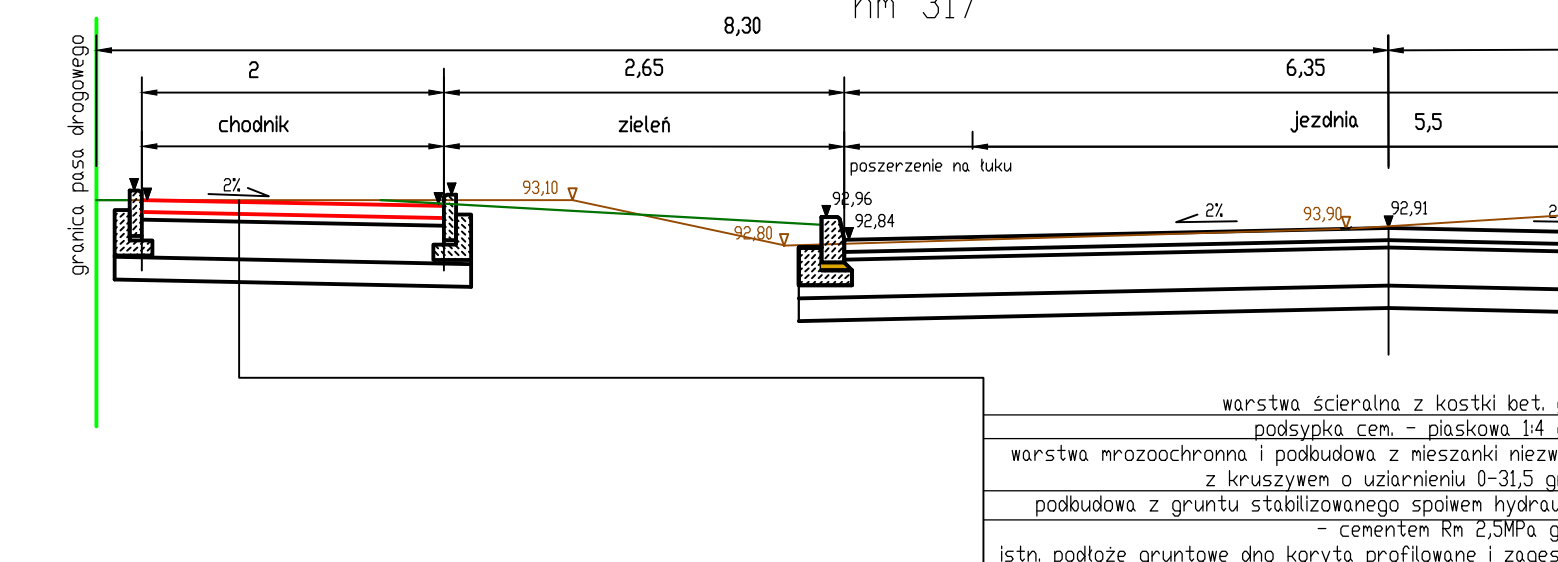

PRZEKRÓJ POPRZECZNY I KONSTRUKCYJNY nr 9
hm 18,4 odnoga 3

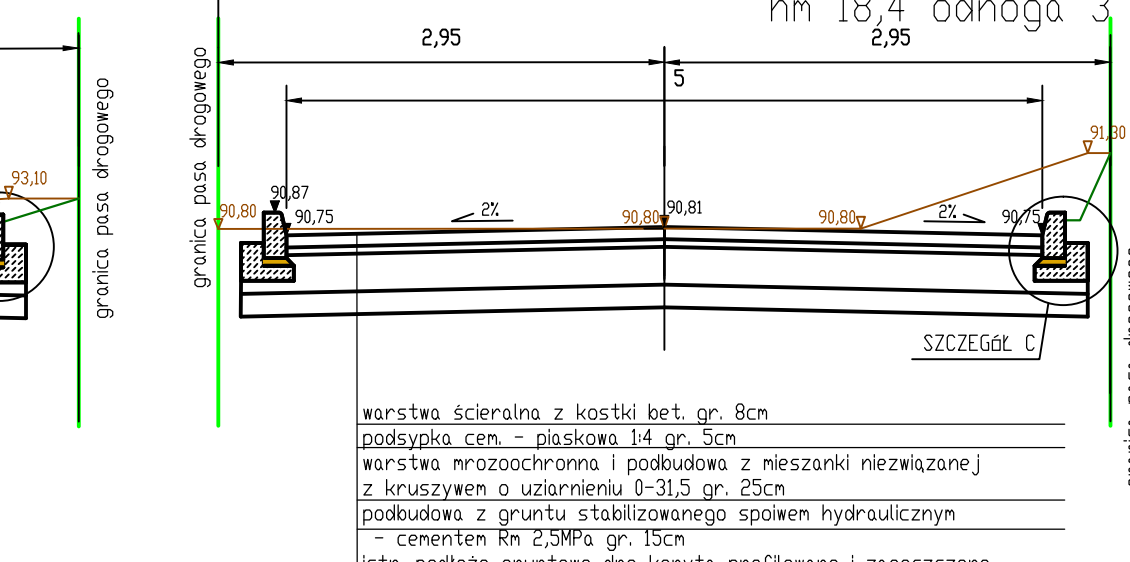

PRZEKRÓJ POPRZECZNY I KONSTRUKCYJNY nr 12
hm 43,3 odnoga 5

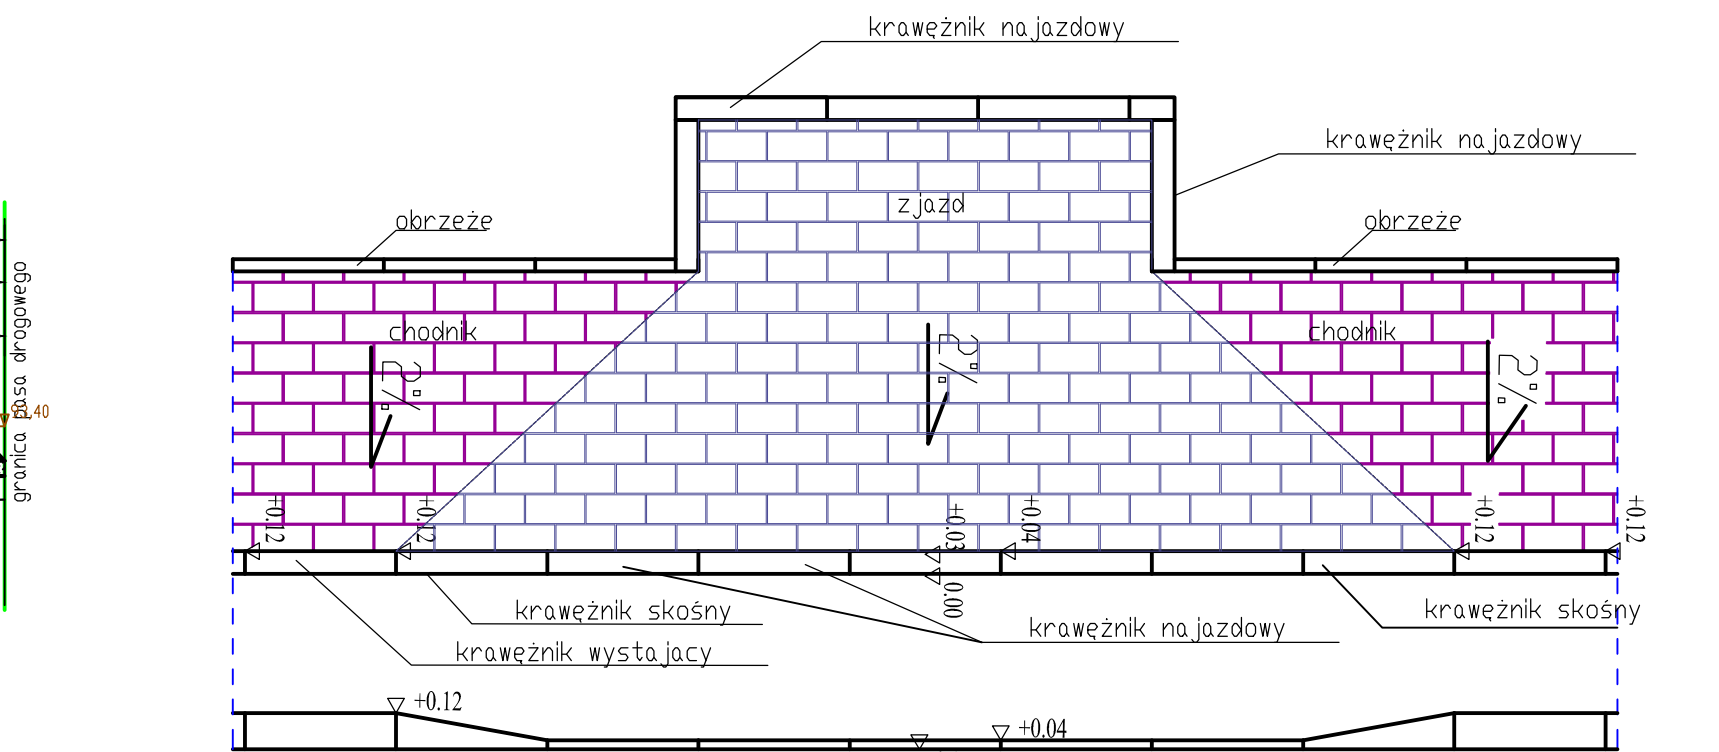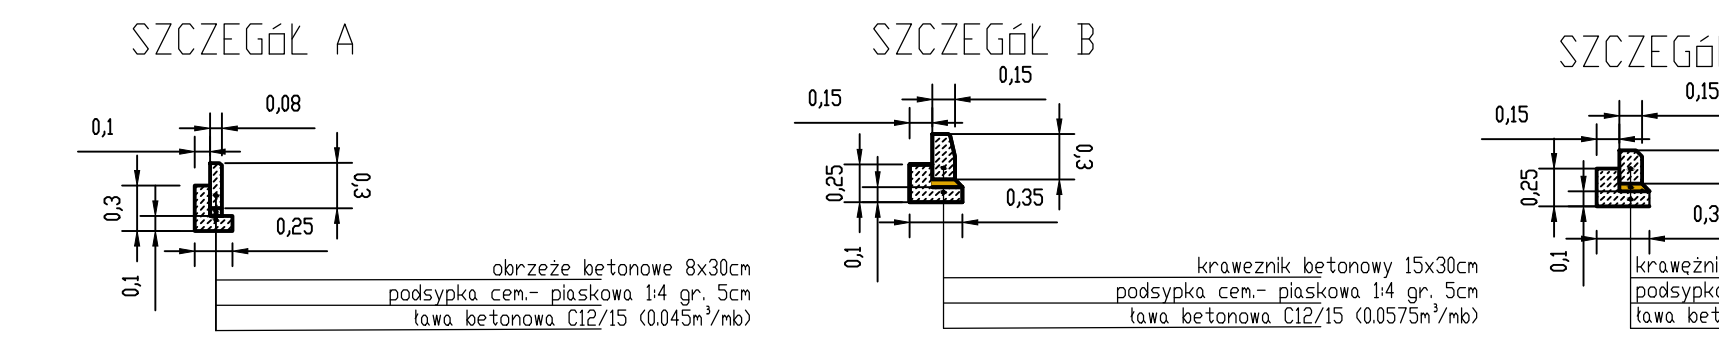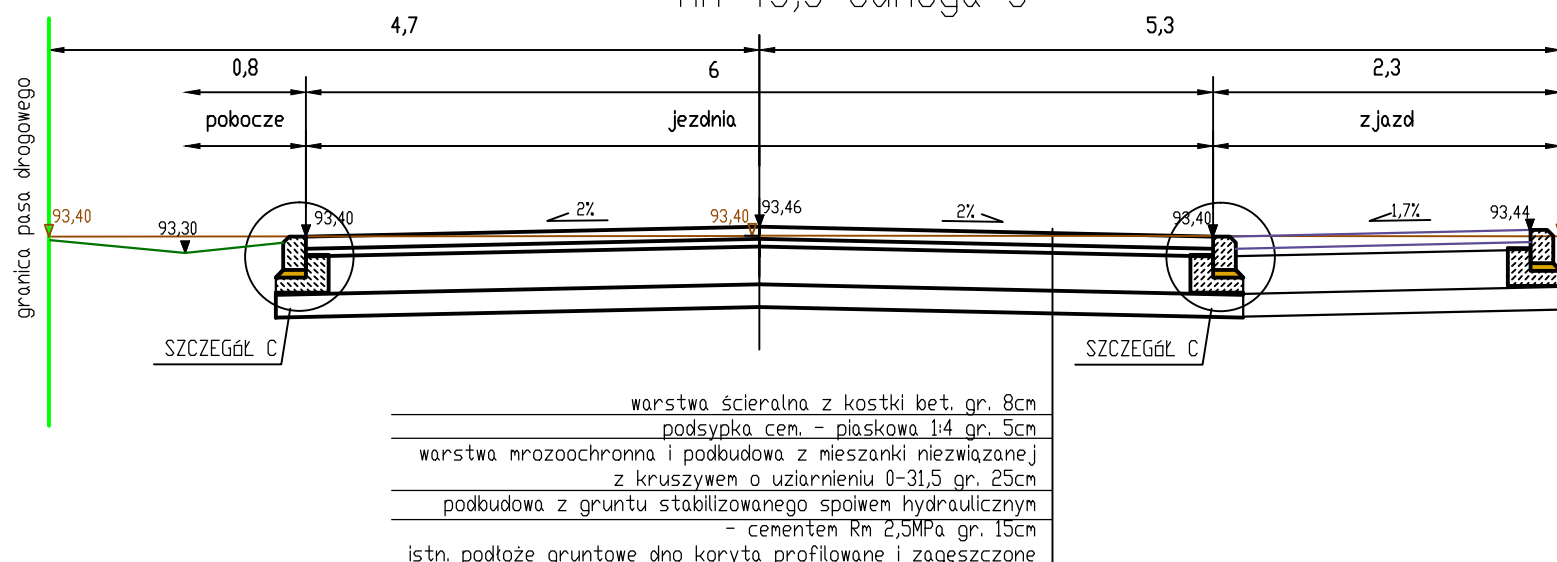

INWESTOR: Gmina Polanów				
ul. Wolności 4, 76-010 Polanów				
OBIEKT: Przebudowa drogi - ulicy Różanej w Polanowie wraz z budową sieci kanalizacji deszczowej oraz elektroenergetycznej - instalacji oświetlenia drogowego na działkach nr 105/22, 115/10, 115/12, 115/25, 115/27, 124/1, 124/2, 124/3, 125, 127/1, 128/1 obr. Polanów.				
BRANZA/FUNKCJA		Imię i nazwisko	Nr uprawnień	Podpis
BRANZA DROGOWA Projektował:		mgr inż. Edyta Dombrowska	ZAP/0046/PDD/07 ZAP/BD/0125/07	
BRANZA DROGOWA Projektował:		mgr inż. Mariusz Jazdzewski	ZAP/0193/PDD/09 ZAP/BD/0211/05	
Tytuł rys.: Przekroje poprzeczne i konstrukcyjne drogi.				skala: 1:100
Wykonawca projektu				nr rys: 3
Pracownia Projektowa i Nadzory EBE Edyta Dombrowska 78-200 Białogard, ul. Kochanowskiego 10/5				data: czerwiec 2016