


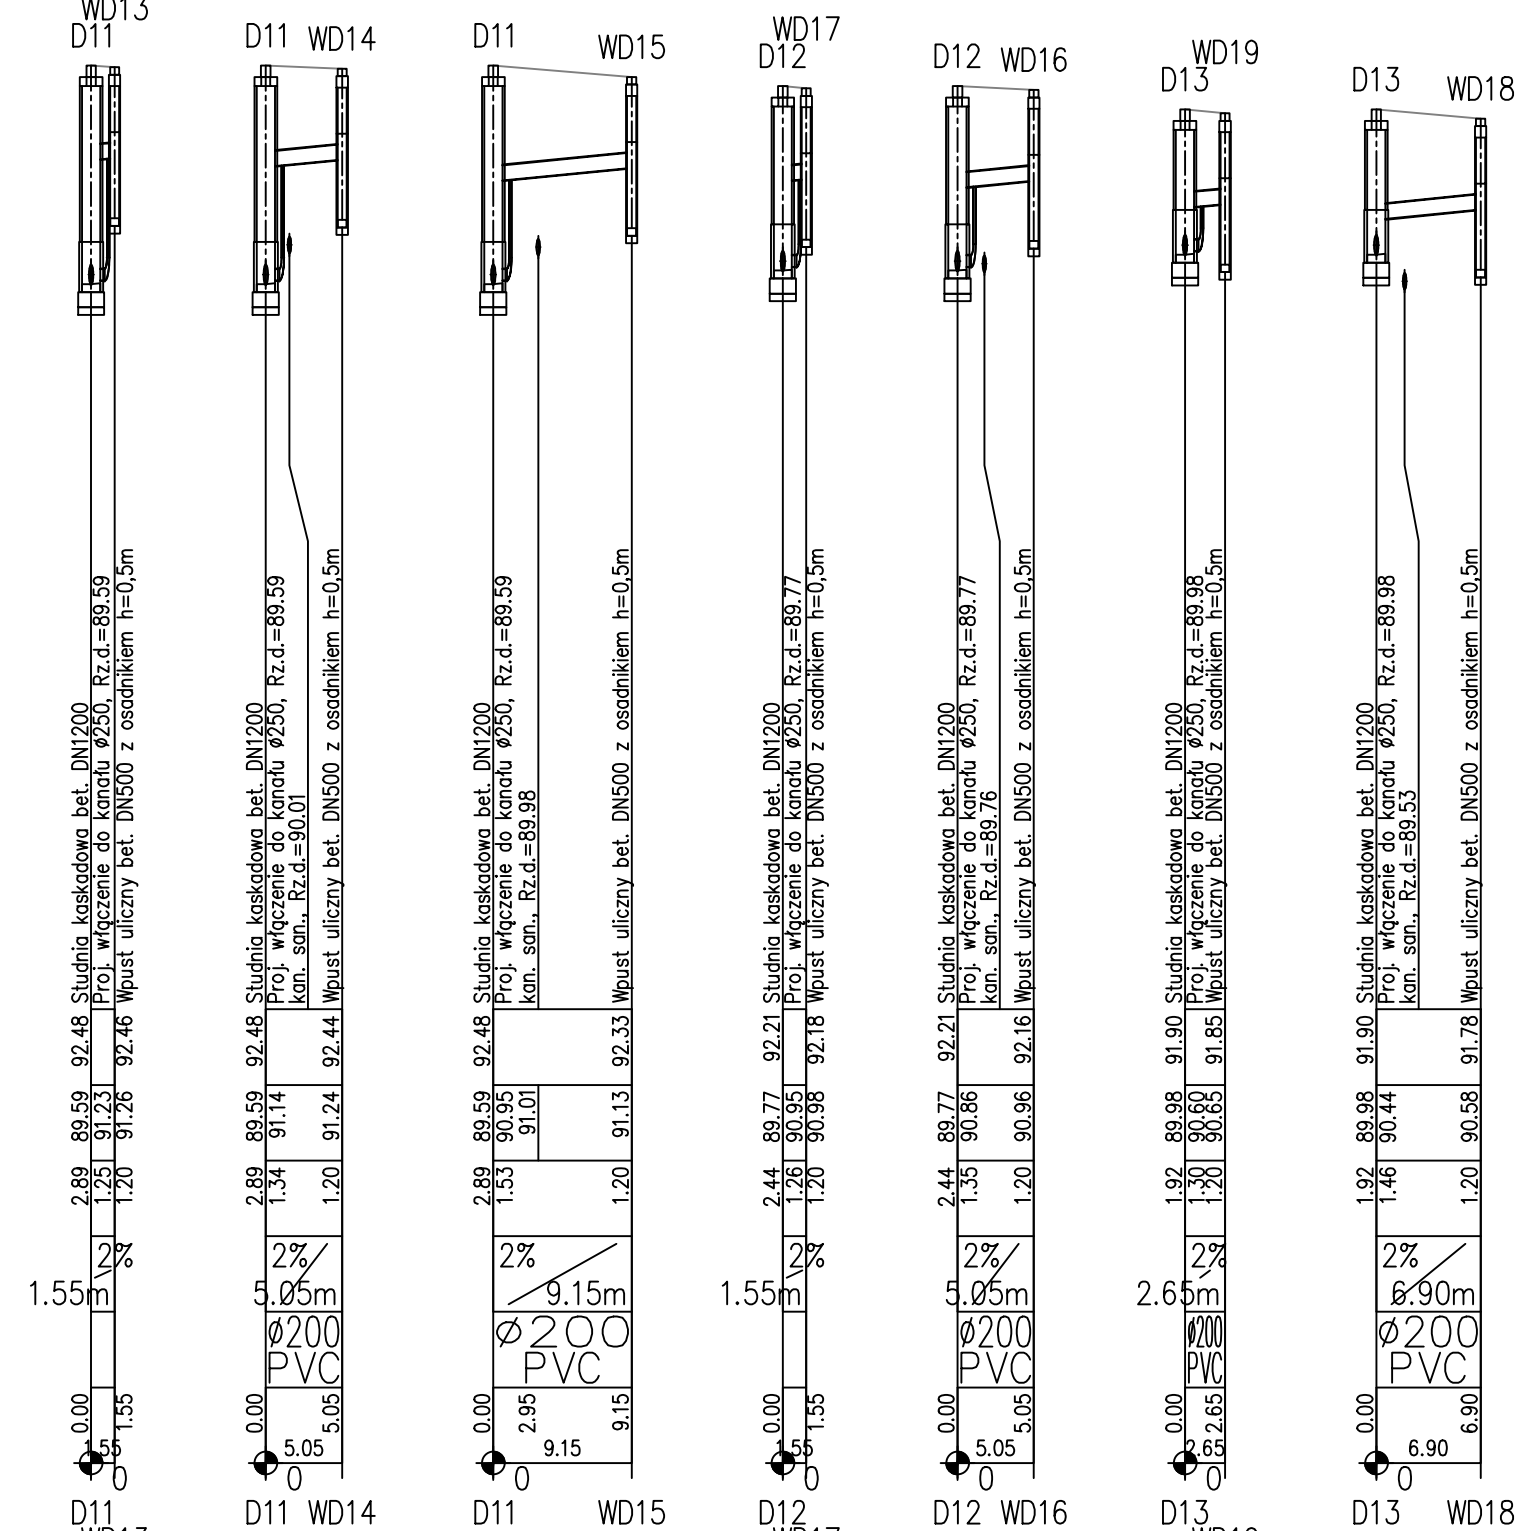

INWESTOR: Gmina Polanów				
ul. Wolności 4, 76-010 Polanów				
OBIEKT: Przebudowa drogi - ulicy Różanej w Polanowie wraz z budową sieci kanalizacji deszczowej oraz elektroenergetycznej - instalacji oświetlenia drogowego na działkach nr 105/22, 115/10, 115/12, 115/25, 115/27, 124/1, 124/2, 124/3, 125, 127/1, 128/1 obr. Polanów.				
BRANŻA/FUNKCJA		Inie i nazwisko	Nr uprawnień	Podpis:
Sanitarna Projektował:	mgr inż. Grzegorz Daraszkiewicz		ZAP/0186/PWOS/08 ZAP/IS/0046/09	
Sanitarna Sprawdził:	mgr inż. Monika Machniewska		ZAP/0103/PWOS/12 ZAP/IS/0132/12	
Tytuł rys.: Profil podłużny kanalizacji deszczowej.				skala: 1:100/500
 Wykonawca projektu Pracownia Projektowa i Nadzory EBE Edyta Dombrowska 78-200 Białogard, ul. Kochanowskiego 10/5				nr rys: 4,2
				data: czerwiec 2016