
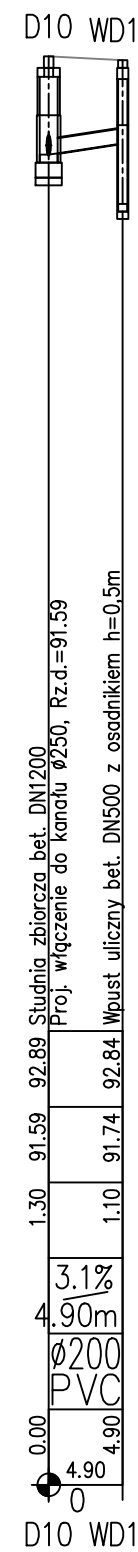
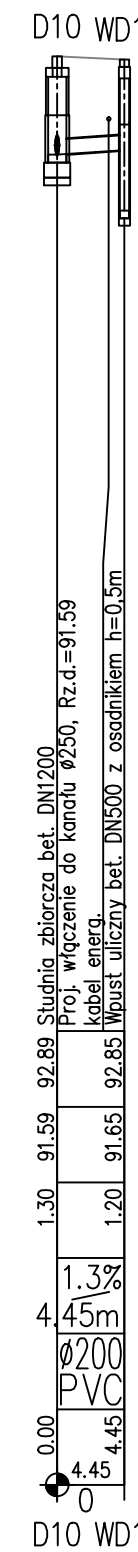
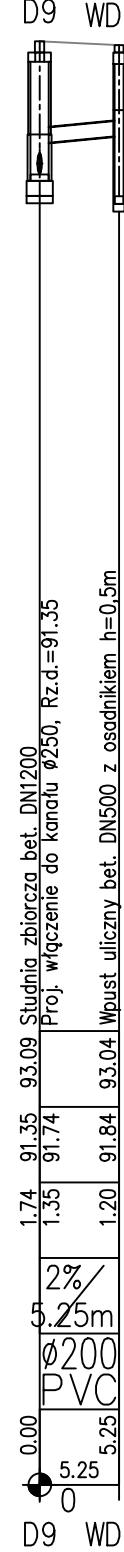
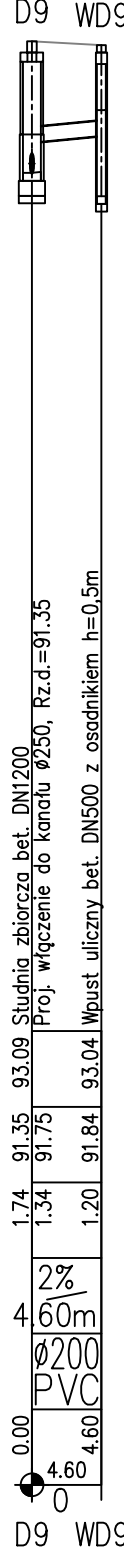
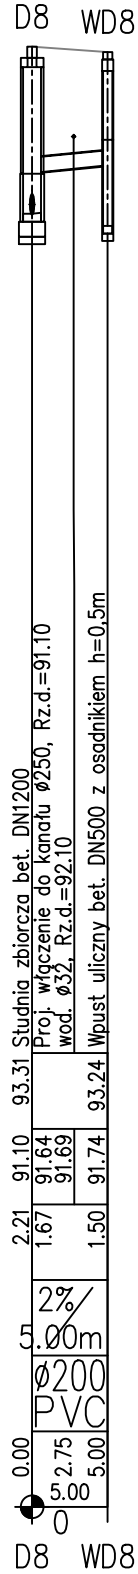
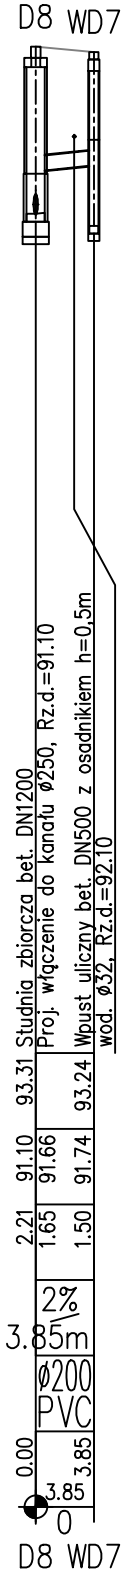
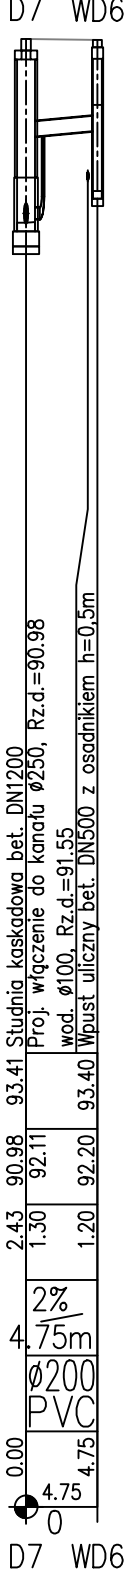
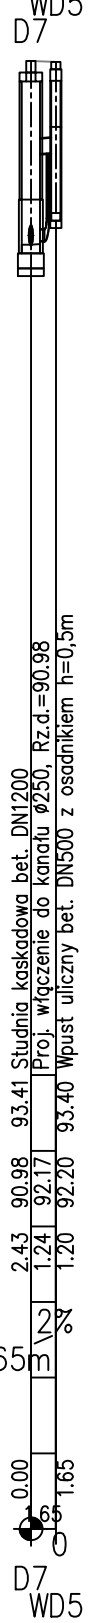
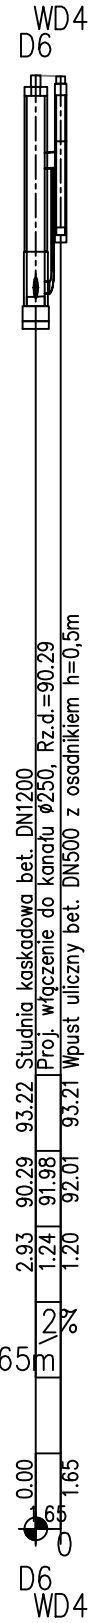
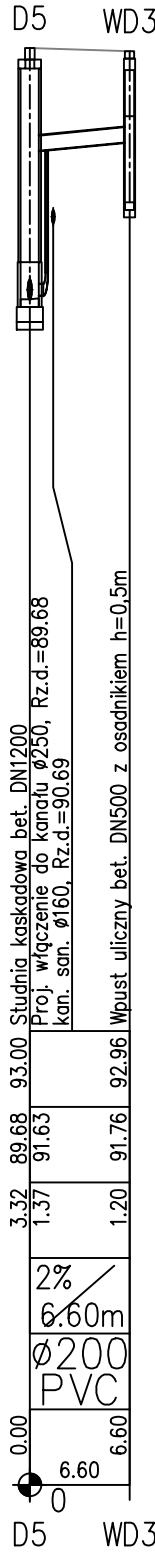
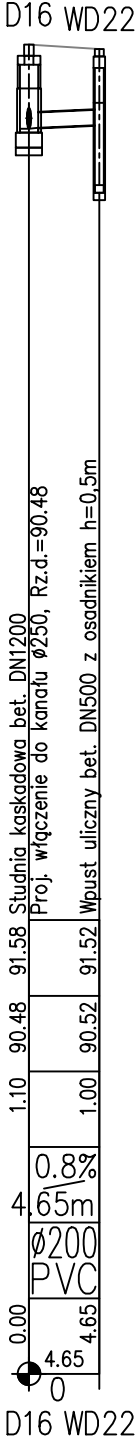
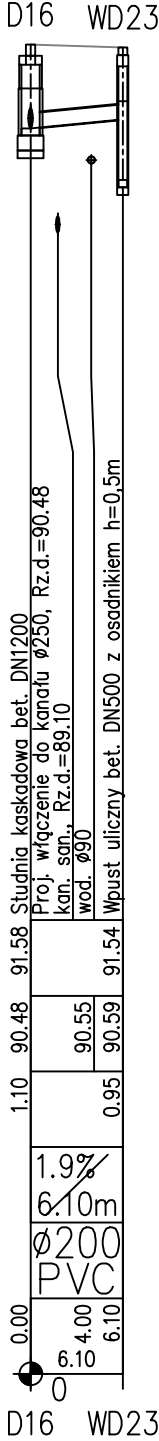
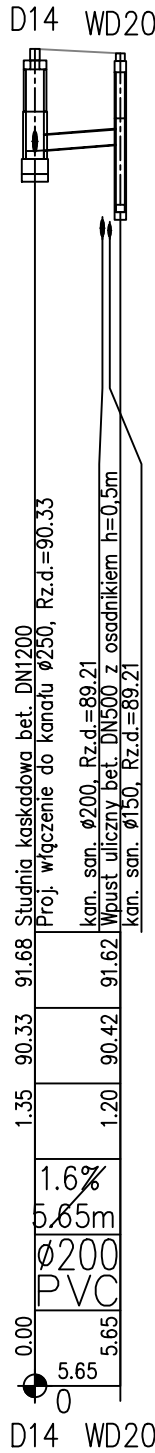
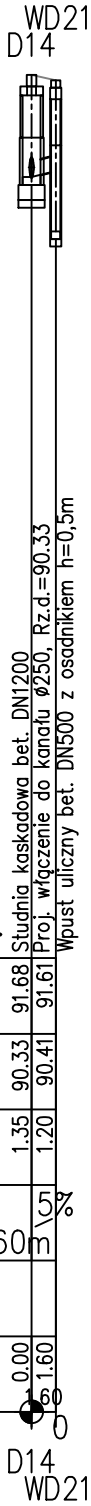


POZIOM PORÓWNAWCZY		80.00 m n.p.m.	
RZĘDNA TERENU ISTN.			
RZĘDNA DNA KANAŁU			
ZAGŁĘBIENIE DNA KANAŁU			
SPADKI, DŁUGOŚCI		1.60 m	5%
ŚREDNICA, MATERIAŁ			
ODLEGŁOŚCI			
Generator rysunkowy 7.31 (www.gp-graf.com.pl)			

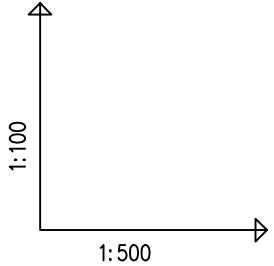

INWESTOR: Gmina Polanów			
ul. Wolności 4, 76-010 Polanów			
OBIEKT: Przebudowa drogi - ulicy Różanej w Polanowie wraz z budową sieci kanalizacji deszczowej oraz elektroenergetycznej - instalacji oświetlenia drogowego na działkach nr 105/22, 115/10, 115/12, 115/25, 115/27, 124/1, 124/2, 124/3, 125, 127/1, 128/1 obr. Polanów.			
BRANZA/FUNKCJA	Imię i nazwisko	Nr uprawnień	Podpis
Sanitarna Projektował:	mgr inż. Grzegorz Daraszkiewicz	ZAP/0186/PWOS/08 ZAP/IS/0046/09	
Sanitarna Sprawdził:	mgr inż. Monika Machniewska	ZAP/0103/PWOS/12 ZAP/IS/0132/12	
Tytuł rys.: Profil podłużny kanalizacji deszczowej.			skala: 1:100/500
Wykonawca projektu Pracownia Projektowa i Nadzory EBE Edyta Dombrowska 78-200 Białogard, ul. Kochanowskiego 10/5			nr rys: 4.3
			data: czerwiec 2016