



Projektowane szafka kablowa do podłączenia agregatu prądotwórczego

SK.AGR

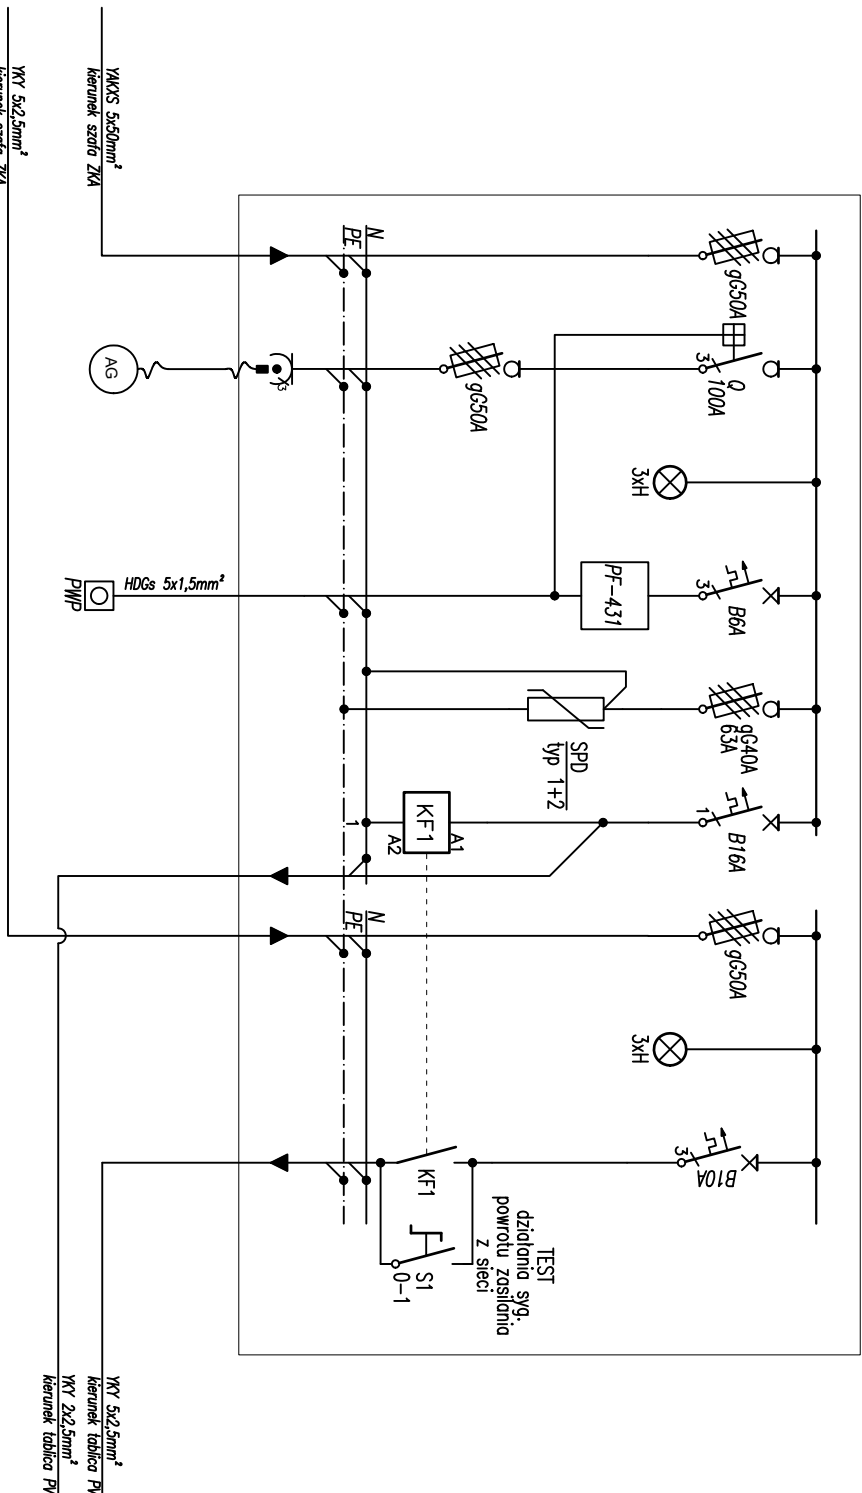

Istniejąca rozdzielnica instalacji PV na Ip.

Rozdzielnica PV (istn).

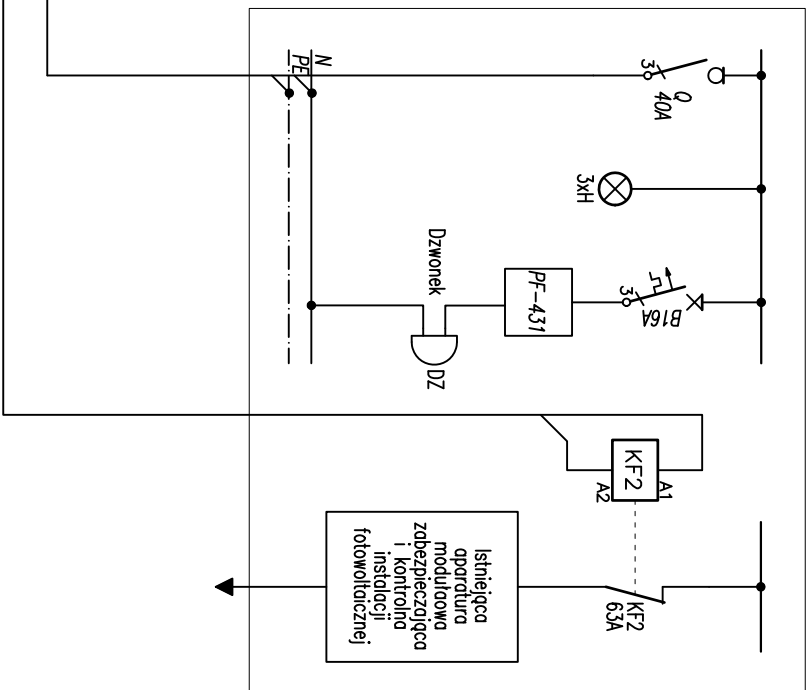

UWAGA!

Projektowanej instalacji nie podłączac do istniejącego zasilania instalacji PV. Za istniejącym rozdzielnikiem na kablu zasilającym AC instalacji fotowoltaicznej zamontować stycznik zapobiegający podanie napięcia z instalacji PV podczas pracy agregatu prądowłóciwego.

Dzwonek
Informacja dźwiękowa o powrocie napięcia na sieci (przywrócenie zasilania podstawowego), możliwość wyłączenia zasilania z agregatu.

Investor	Gmina Polanów ul. Wolności 4, 76-010 Polanów			
Biurowie projektowe	Procesownia Projektowo-Inżynieryjna ProElektryk mgr inż. Tomasz Juszkiewicz ul. Kołłątaja 17/4, 75-448 Koszalin			
Adres	ul. Wolności 4 76-010 Polanów	Branża: Elektryczna		Skala b.s.
Projektował	Tomasz Juszkiewicz	ZAP/0188/PW0E/14	09.2024	
Sprawdził				
Opis rysunku	Schemat ideowy zasilania szafki SK.ACR			Nr rysunku E3

OCHRONA OD PORAŻEŃ ZGODNIE Z NORMĄ
PN-HD 60364-4-41
SZYBKIE SAMOCZYNNE WYŁĄCZENIE ZASILANIA