


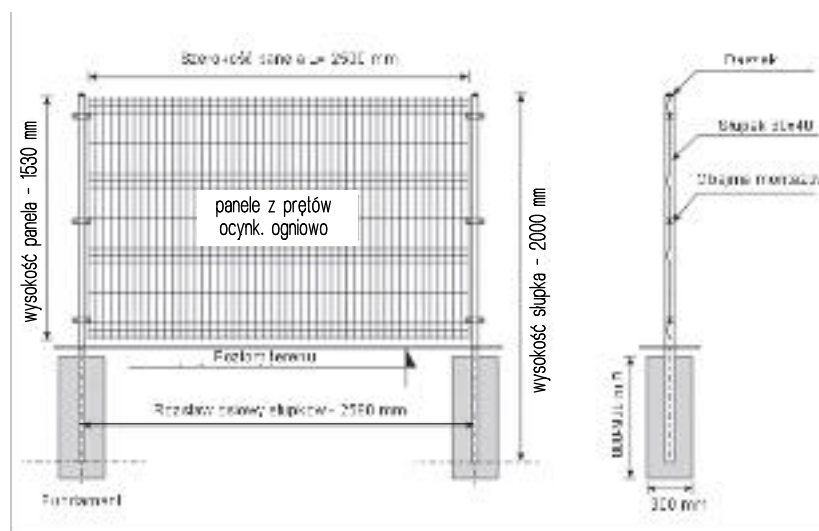

Uwaga

Ogrodzenie zastosowano między parkingiem (dz. 160/1) i ogrodem (dz. 160/2) oraz rynkiem (dz. 160/5) i podwórzem (dz. 160/2)
Elementy stalowe ocynkowane + powłoka RAL 7001

Temat: REWITALIZACJA RYNKU MIEJSKIEGO I JEGO OTOCZENIA W CELU PRZYWRÓCENIA NADANIA IM NOWYCH FUNKCJI SPOŁECZNYCH, GOSPODARCZYCH, EDUKACYJNYCH, KULTUROWYCH I REKREACYJNYCH Polanów, dz. nr 154/2, 161, 160/1, 160/5, 159/2, 158/2, 23/4, obr. 4 m. Polanów				
Treść: Szczegół ogrodzenia panelowego				
Inwestor: Gmina Polanów, ul. Wolności 4, 76-010 Polanów				
				Skala 1:50
Projektował:	mgr inż. arch. Mikołaj Krajewski	A/PB/8300/153/83		listopad 2020
Funkcja:	Tytuł, imię, nazwisko	Nr uprawnień	Podpis	Rys

DELTA
BIURO AUDYTORA ENERGETYCZNEGO



75-411 Koszalin
ul. Partyzantów 17
tel./fax: (094) 342 54 64
e-mail: biurodelta@wp.pl