# Rzut niecki i komory technologicznej fontanny posadzkowej

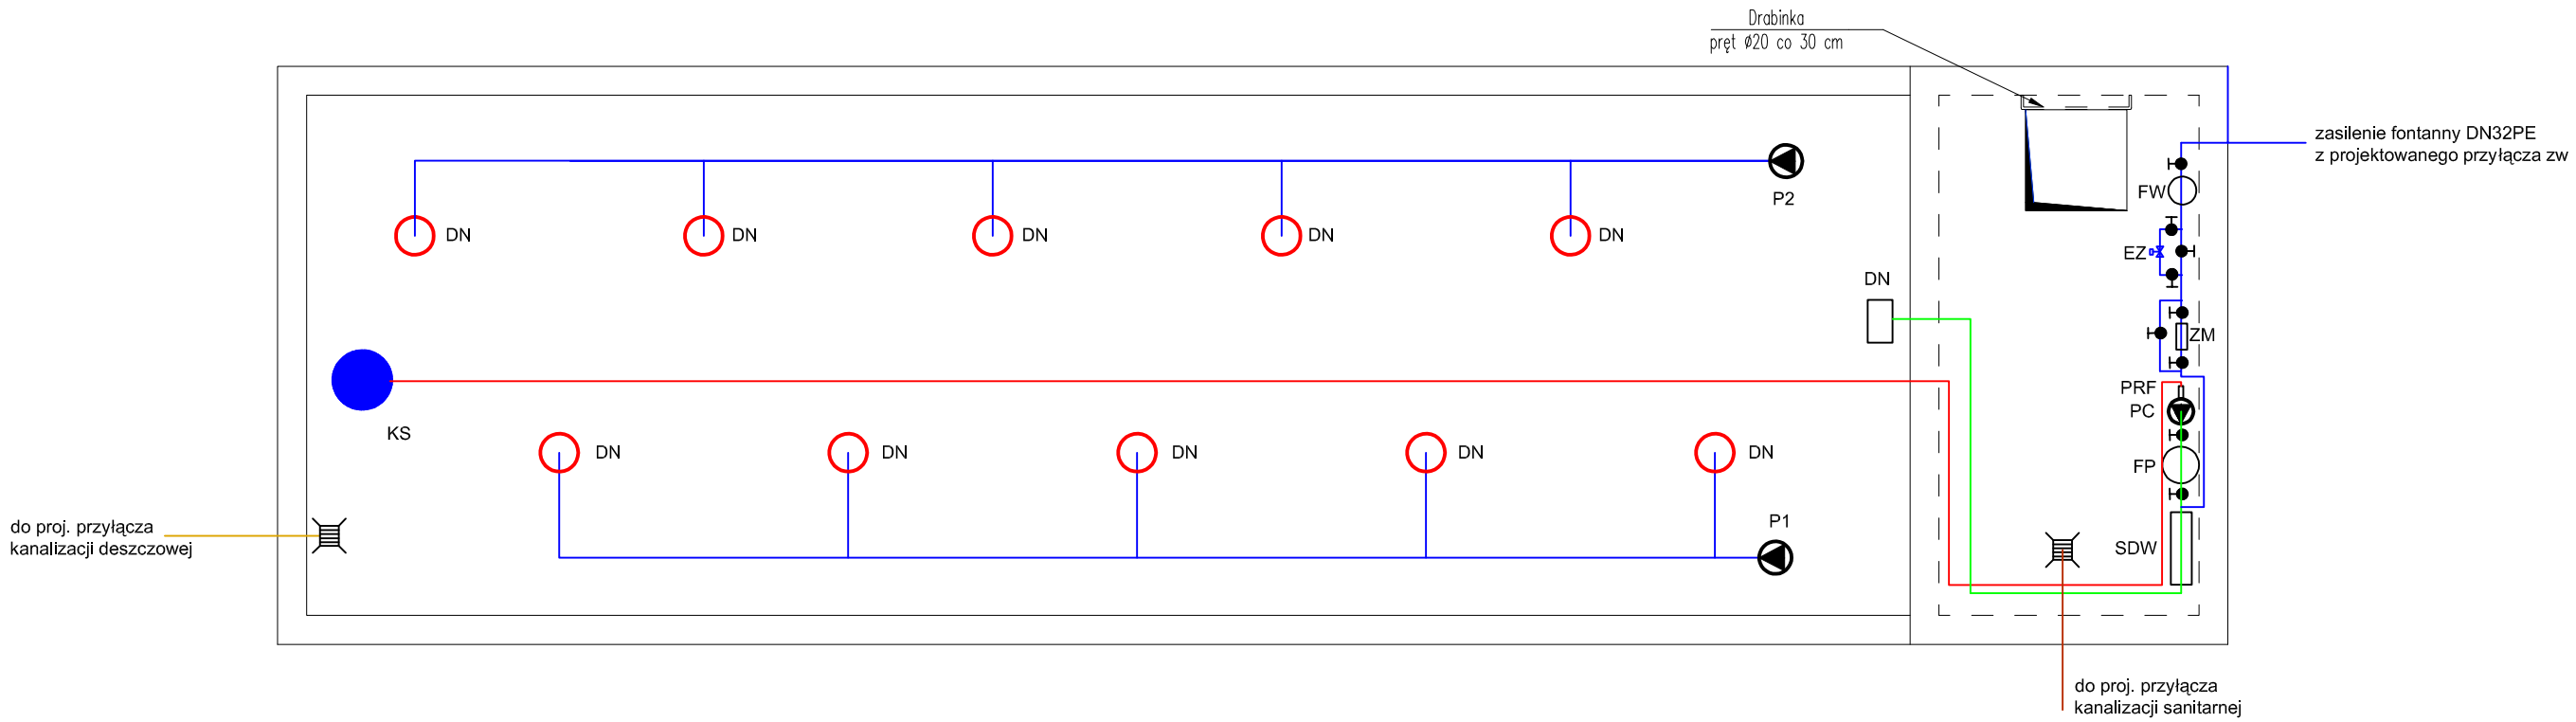


## LEGENDA :

KS - kosz ssawny
DN - dysza napływowa
FW - filtr wstępny
EZ - zawór elektromagnetyczny
ZM - zmiękczacz jonowymienny
FP - filtr piaskowy
SDW - stacja dezynfekcji wody
P1, P2 - pompy atrakcji wodnych 0,5kW, 230V
PC - pompa cyrkulacyjna z prefiltrem 0,75kW
CPW - czujnik poziomu wody

| | | | | |
|---|---|---|---|---|
| Temat : REWITALIZACJA RYNKU MIEJSKIEGO I JEGO OTOCZENIA W CELU PRZYWRÓCENIA NADANIA IM NOWYCH FUNKCJI SPOŁCZENYCH, GOSPODARCZYCH, EDUKACYJNYCH, KULTUROWYCH I REKREACYJNYCH Polanów, dz. nr 154/2, 161, 160/1, 160/5, 159/2, 158/2, 23/4,obr. 4 m. Polanów | | | | DELTA BURO AUDYTORA ENERGETYCZNEGO |
| Treść : | Rzut niecki i komory technologicznej fontanny | | | |
| Inwestor : | Gmina polanów, ul. Wolności 4, 76-010 Polanów | | | |
| | | | | |
| Projektował : | inż. Ewa Horków | ZPNB - U/73427/22/98 | | |
| Sprawdził : | mgr inż. Iwona Piskorz-Wilczak | ZAP/0096/POOS/13 | | styczeń 2018 |
| Funkcja : | tytuł, imię, nazwisko | Nr uprawnień | Podpis | Rys nr 12 |

75-411 Koszalin
ul.Partyzantów 17
tel./fax:(094) 342 54 64
e- mail:biurodelta@wp.pl