



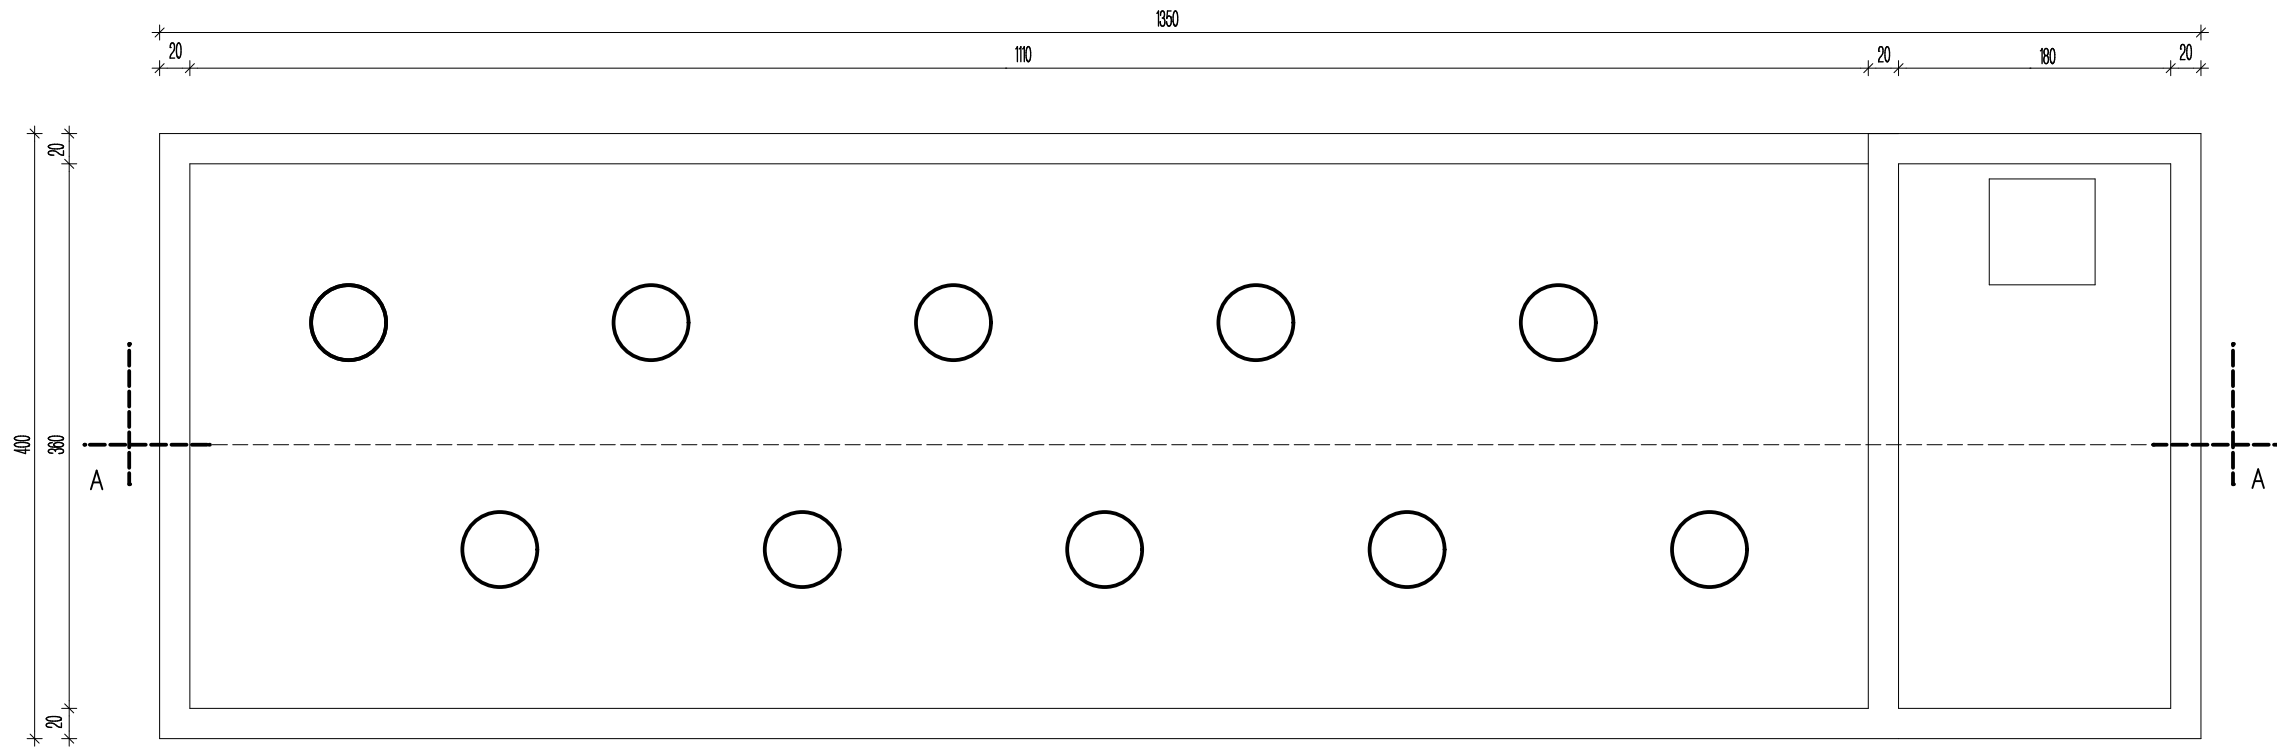

RZUT POZIOMY

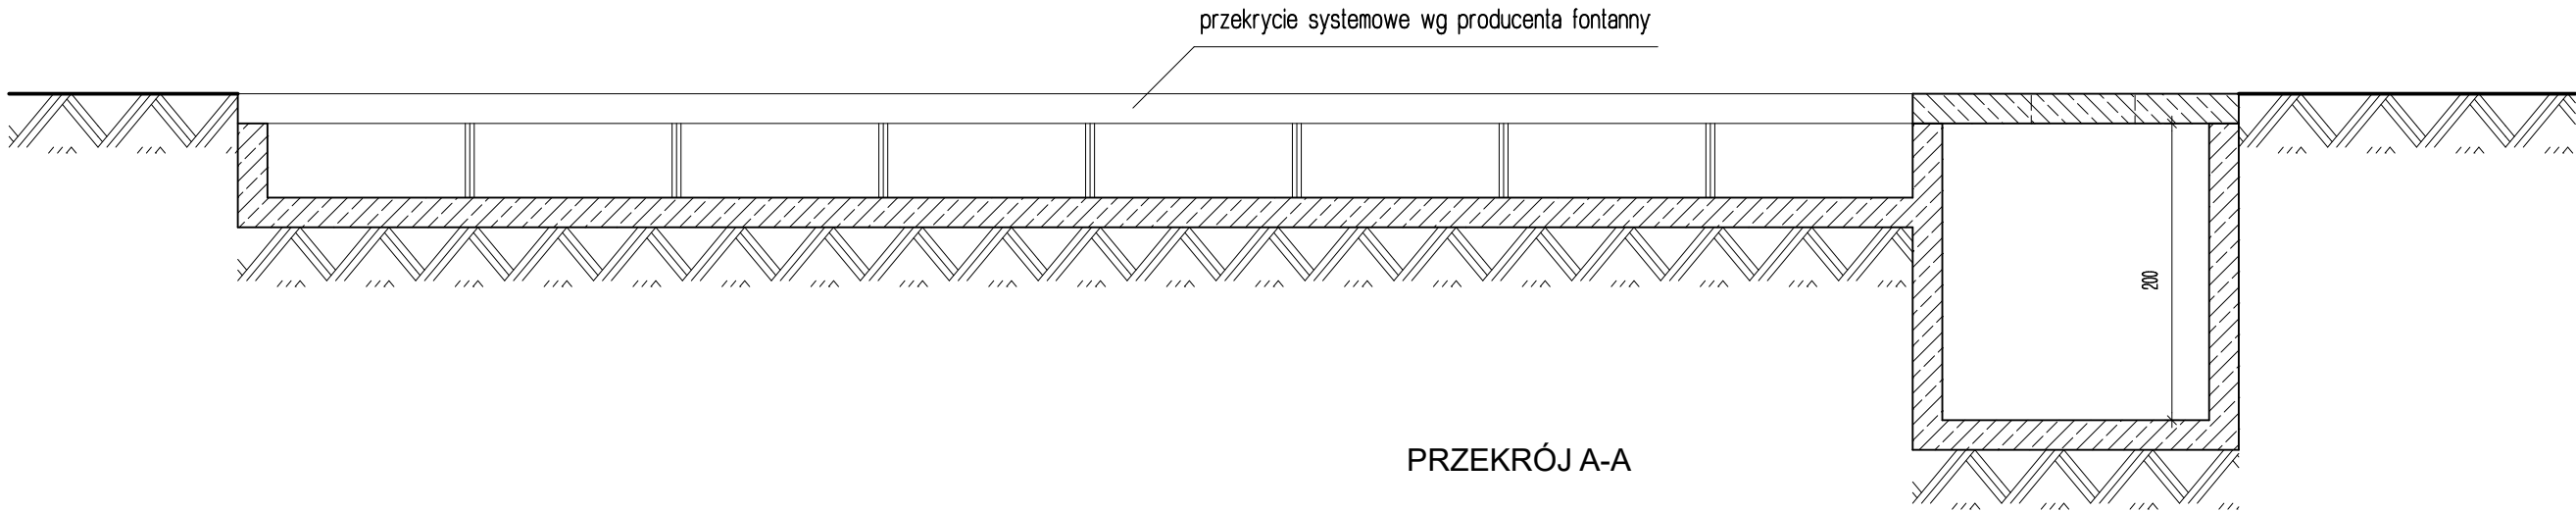

PRZEKRÓJ A-A

SZCZEGÓŁ FONTANNY 1:50

Temat: REWITALIZACJA RYNKU MIEJSKIEGO I JEGO OTOCZENIA W CELU PRZYWRÓCENIA I NADANIA IM NOWYCH FUNKCJI SPOŁECZNYCH, GOSPODARCZYCH, EDUKACYJNYCH, KULTUROWYCH I REKREACYJNYCH Polaków, dz. nr 154/2, 161, 160/1, 160/5, 159/2, 158/2, 23/4, obr. 4 m. Polaków					DELTA BIURO AUDYTORA ENERGETYCZNEGO 75-411 Koszalin ul. Partyzantów 17 tel./fax:(094) 342 54 64 e- mail:biurodelta@wp.pl
Treść: Szczegół fontanny					
Inwestor: Gmina Polaków, ul. Wolności 4, 76-010 Polaków					
				Skala 1:50	
Projektował:	mgr inż. arch. Mikołaj Krajewski	A/PB/8300/153/83		listopad 2020	
Funkcja:	Tytuł, imię, nazwisko	Nr uprawnień	Podpis	Rys nr	