

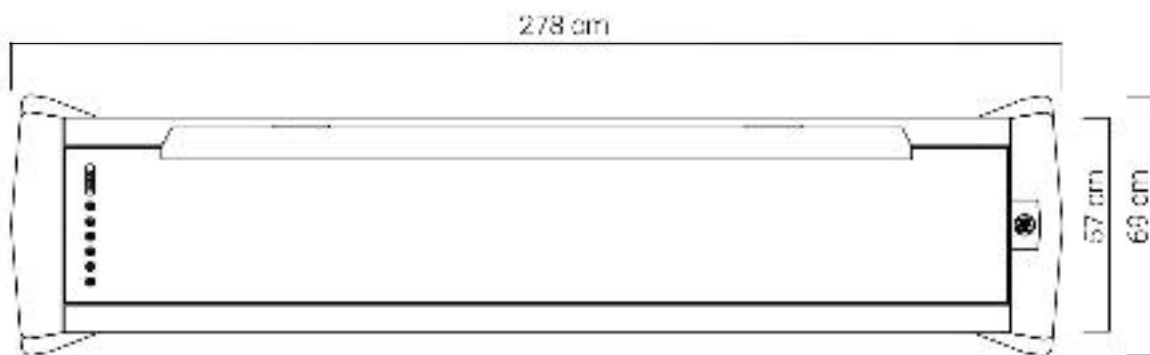
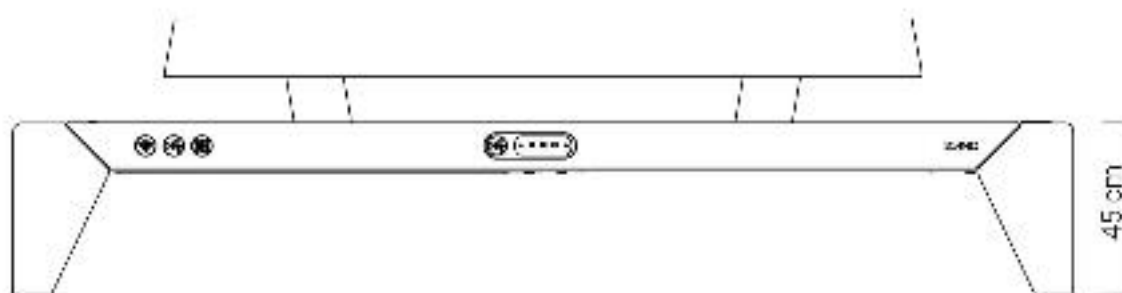


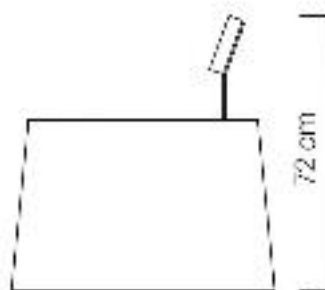

Materiały:

stal węglowa malowana na kolor jasnoszary
drewno tekowe lakierowane
sposób mocowania - przykręcenie do podłoża
wyposażenie 3 porty USB
oświetlenie ambient light

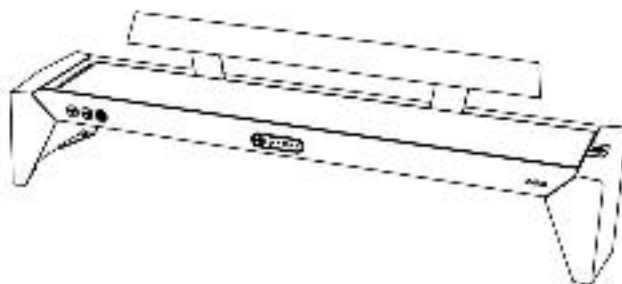

Temat: REWITALIZACJA RYNKU MIEJSKIEGO I JEGO OTOCZENIA W CELU PRZYWRÓCENIA NADANIA IM NOWYCH FUNKCJI SPOŁECZNYCH, GOSPODARCZYCH, EDUKACYJNYCH, KULTUROWYCH I REKREACYJNYCH
Polaków, dz. nr 154/2, 161, 160/1, 160/5, 159/2, 158/2, 23/4, obr. 4 m. Polaków

Treść: Szczegół ławki solarnej

Inwestor: Gmina Polaków, ul. Wolności 4, 76-010 Polaków

			Skala 1:20
Projektował:	mgr inż. arch. Mikołaj Krajewski	A/PB/8300/153/83	LISTOPAD 2020

Funkcja:	Tytuł, imię, nazwisko	Nr uprawnień	Podpis	Rys nr
-----------------	-----------------------	--------------	--------	--------

DELTA
BIURO AUDYTORA ENERGETYCZNEGO



75-411 Koszalin
ul. Partyzantów 17
tel./fax:(094) 342 54 64
e-mail: biurodelta@wp.pl