



PRZEKROJE POPRZECZNE

ul. Pietrzaka


- Legenda:
- N=nosyp (m2)
 - W=wykop (m2)
 - H=istniejący humus (m)
 - Pn=plantowanie nasypów (m)
 - Pw=plantowanie wykopów (m)

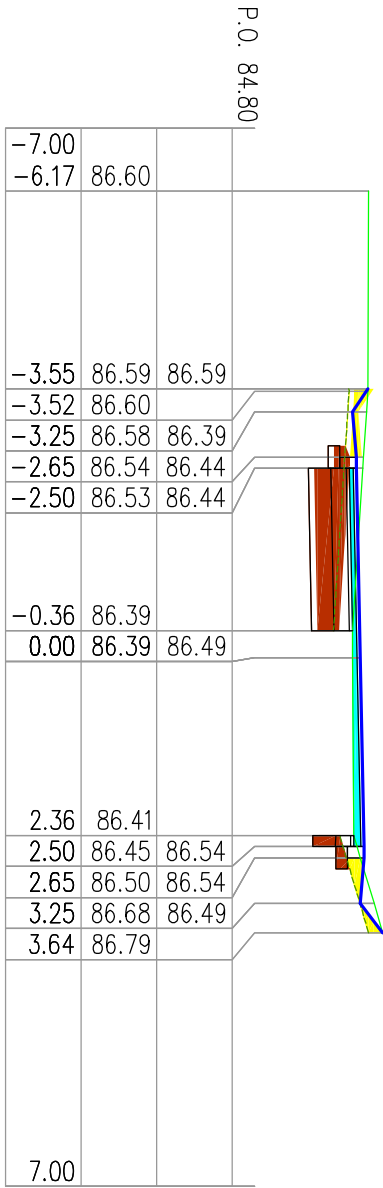


W=0.96 N=0.24 H=4.54 Wb=0.24 Pn=2.10 Pw=0.00

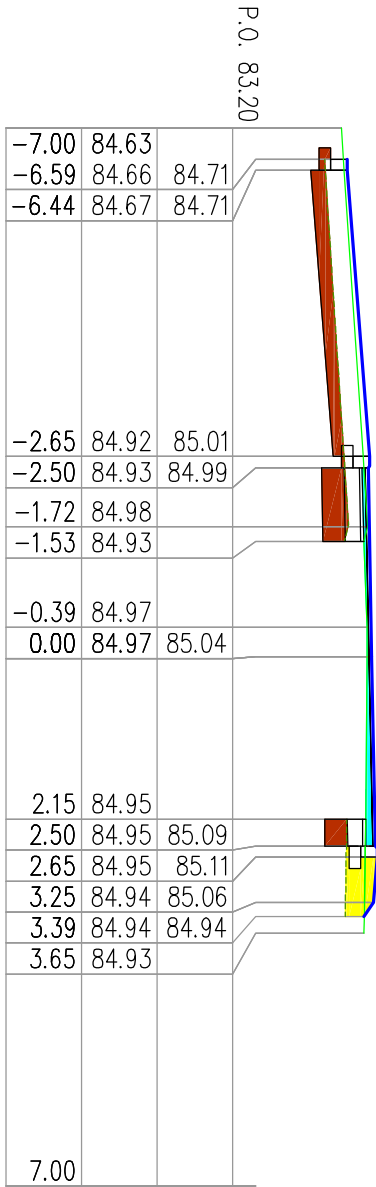


W=1.08 N=0.23 H=6.32 Wb=0.19 Pn=0.77 Pw=0.00

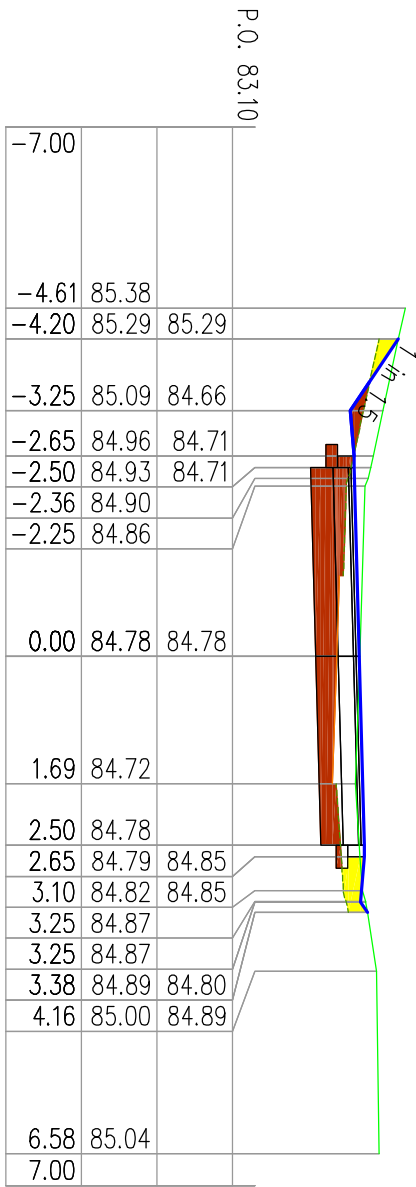


W=1.75 N=0.25 H=4.89 Wb=0.00 Pn=1.44 Pw=1.06

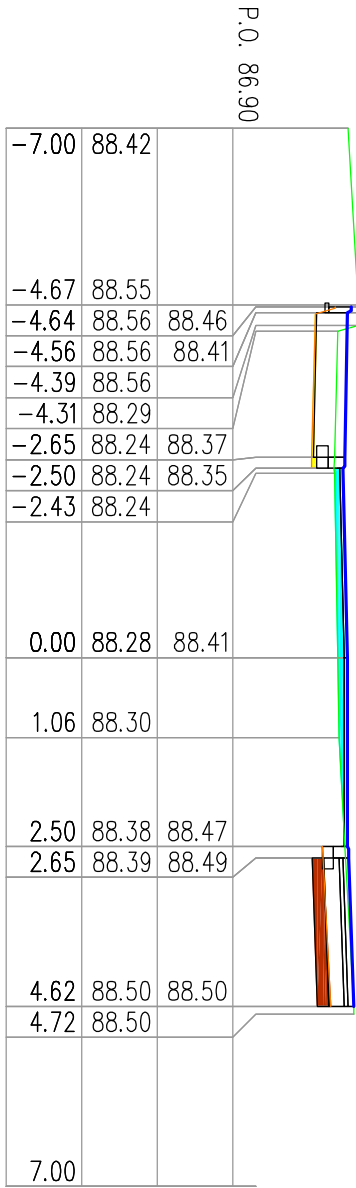


W=0.31 N=0.04 H=0.00 Wb=0.34 Pn=0.00 Pw=0.00

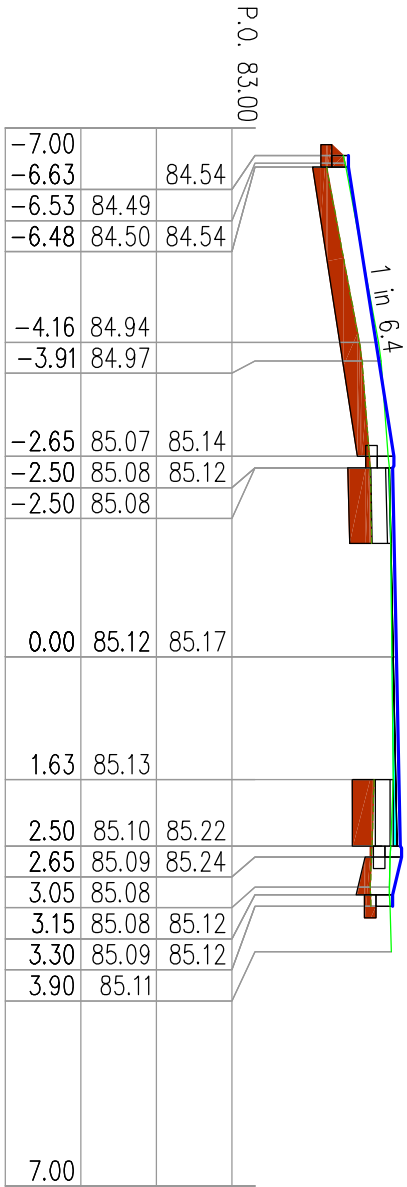


W=1.57 N=0.00 H=6.70 Wb=0.04 Pn=0.00 Pw=0.00

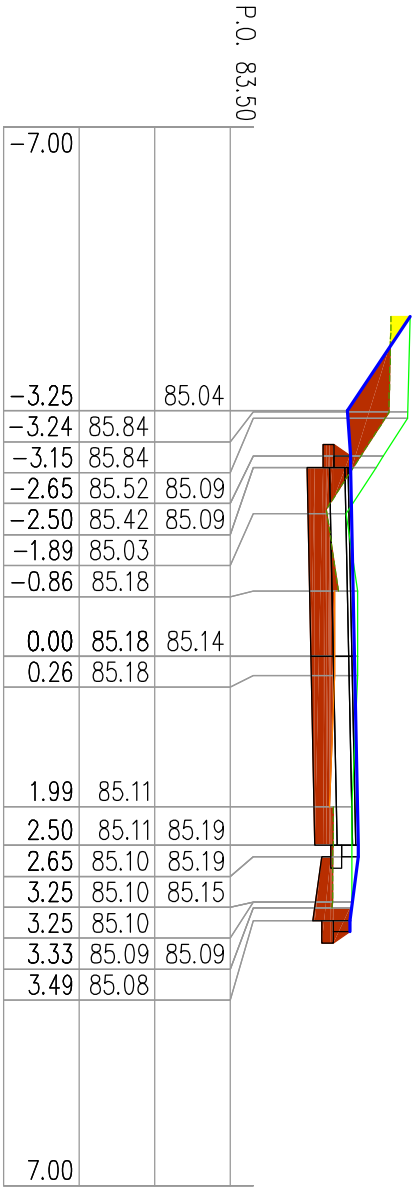

W=2.38 N=0.05 H=5.23 Wb=0.00 Pn=0.47 Pw=2.10

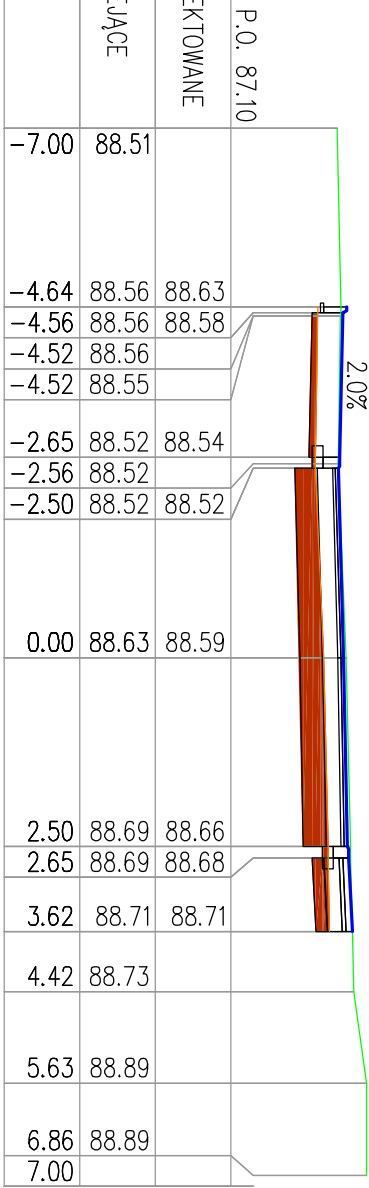

W=1.93 N=0.00 H=0.00 Wb=0.00 Pn=0.00 Pw=0.00

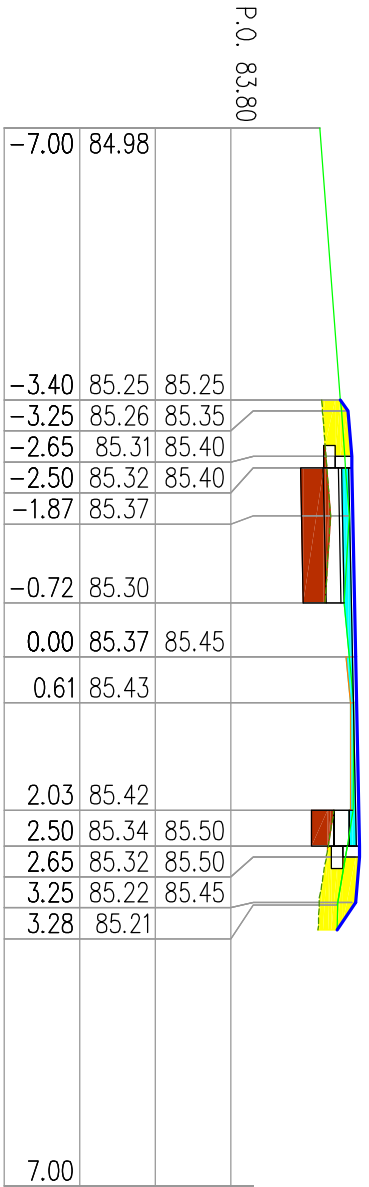

W=0.75 N=0.58 H=4.30 Wb=0.31 Pn=1.82 Pw=0.00



W=0.74 N=0.30 H=3.87 Wb=0.00 Pn=1.40 Pw=0.00

 Pracownia Projektowa		PRACOWNIA PROJEKTOWA "ELBI"		
75-800 KOSZALIN, UL. 1-go MAJA 12/20				
Temat opracowania:		Przebudowa drogi gminnej - ulica Dworcowa, Kolejowa oraz Pietrzaka.		
Inwestor:		Gmina Polanów, ul. Wolności 4, 76-010 Polanów.		
Branża: Drogowa		Tytuł rysunku: PRZEKROJE POPRZECZNE		
Stanowisko:	Imię i nazwisko:	Nr uprawnień:	Podpis:	Skala: 1:100:100
Projektował:	mgr inż. Angelika Elas-Bińczyk	ZAP/0056/POOD/06		Data: 26.01.2017r.
Opracował:	mgr inż. Angelika Elas-Bińczyk	ZAP/0056/POOD/06		Nr rys. 5.1
Sprawił:	mgr inż. Adam Bińczyk	ZAP/0055/POOD/06		
RYSUNEK NR 5.1		ARKUSZ NR 1/3		