

PRZEKROJE POPRZECZNE
ul. Kolejowa


Legenda:

$$N = n_{asymp} \quad (m2)$$
$$W = w_{y\text{kop}} \quad (\text{m}^2)$$


H=istniejący humus (m)

Pn=plantowanie nasypów (m)


Pw=plantowanie wykopów (m)

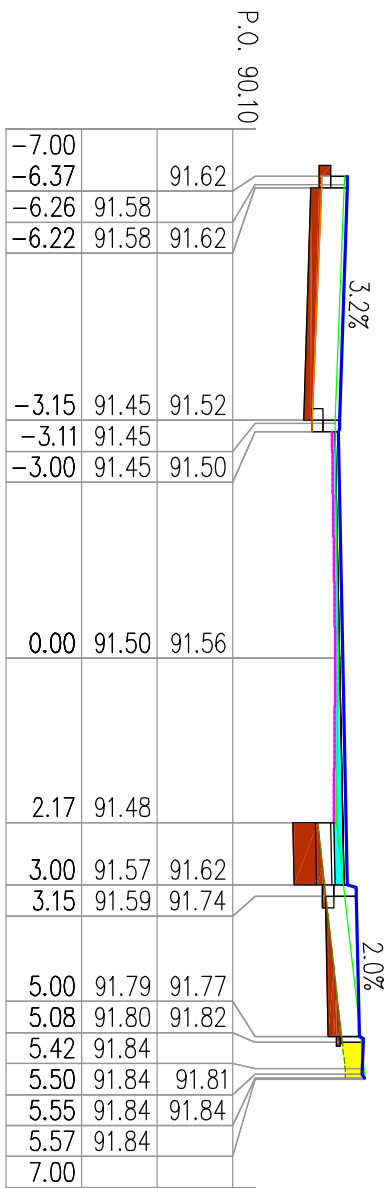


3
km 77.41
W=0.91 N=0.11 H=3.40 Wb=0.46 Pn=0.49 Pw=0.00

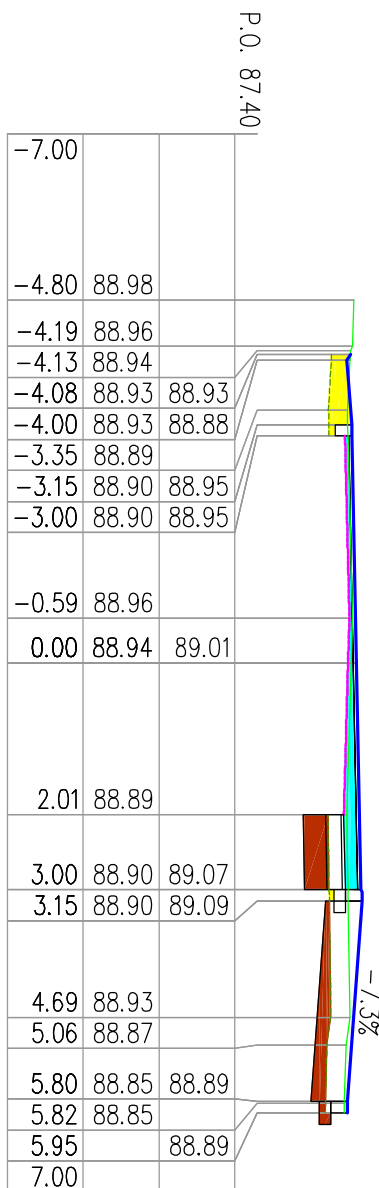


W=0.72 N=0.26 H=5.03 Wb=0.53 Pn=0.95 Pw=0.00
km 182.01⁶

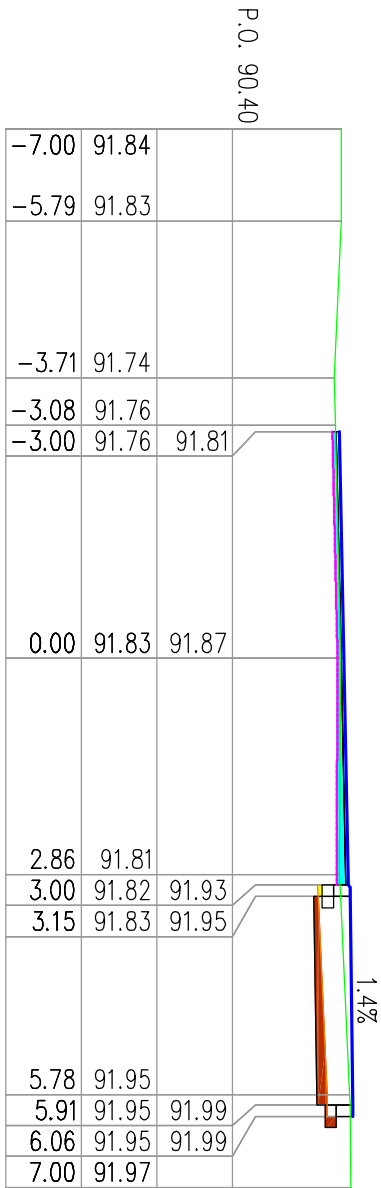


W=0.30 N=0.01 H=0.00 Wb=0.39 Pn=0.00 Pw=0.00
km 43.12²

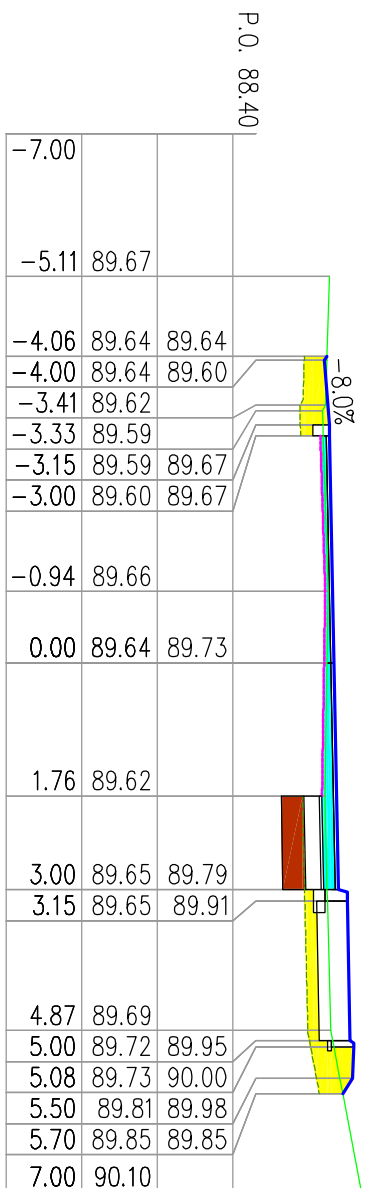


W=0.35 N=0.91 H=5.02 Wb=0.60 Pn=1.58 Pw=0.00

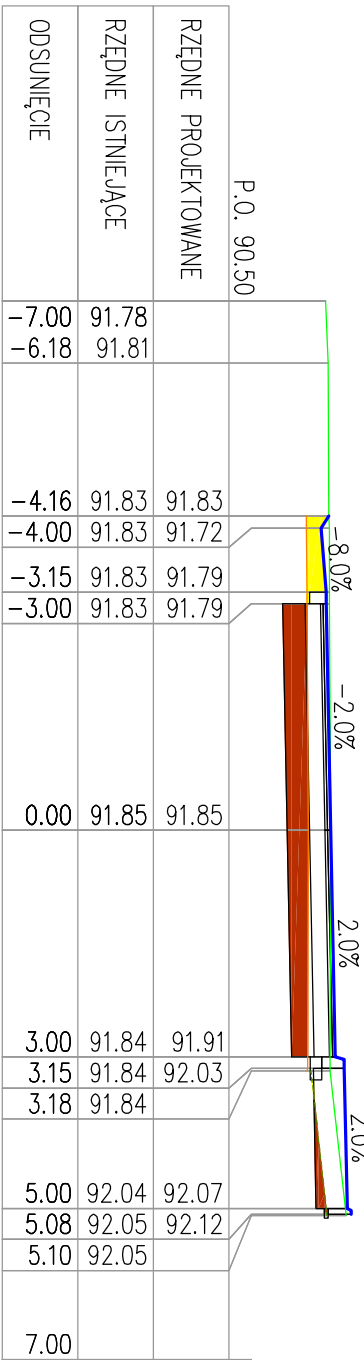

W=1.74 N=0.24 H=1.93 Wb=0.00 Pn=1.04 Pw=0.000
km 20.75 1

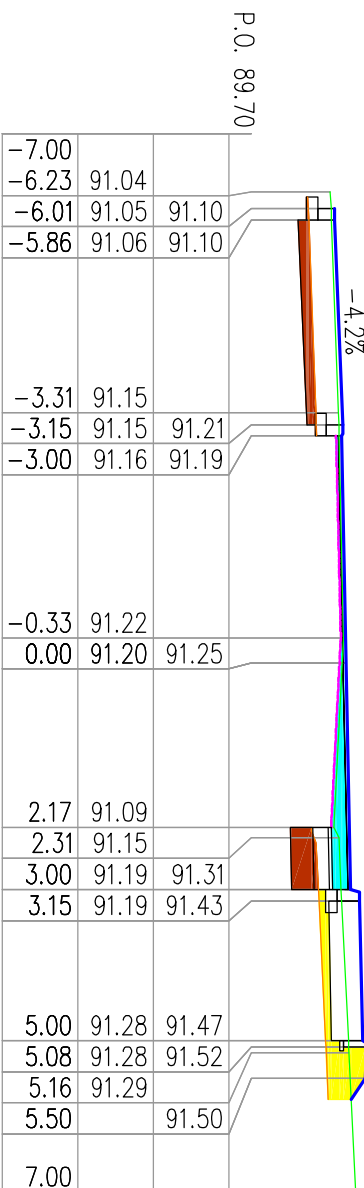

4
km 114.71
W=0.65 N=0.54 H=0.00 Wb=0.53 Pn=0.75 Pw=0.00

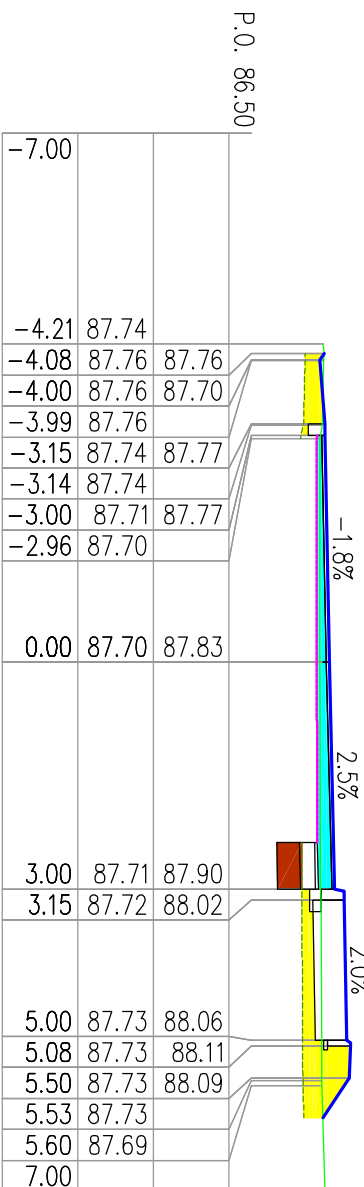

W=0.20 N=1.04 H=4.77 Mb=0.76 Pn=2.00 Pw=0.00

		PRACOWNIA PROJEKTOWA "E L B I" 75-800 KOSZALIN, UL. 1-go MAJA 12/20		
Temat opracowania:		Przebudowa drogi gminnej - ulica Dworcowa, Kolejowa oraz Pietrzaka.		
Inwestor:		Gmina Polanów, ul. Wolności 4, 76-010 Polanów.		
Branża:	Drogowa	Tytuł rysunku:	PRZEKROJE POPRZECZNE	
Stanowisko:	Imię i nazwisko:	Nr uprawnień:	Podpis:	Skala: 1:100:100
Projektował:	mgr inż. Angelika Elas-Bińczyk	ZAP/0056/POOD/06		Data: 26.01.2017r.
Opracował:	mgr inż. Angelika Elas-Bińczyk	ZAP/0056/POOD/06		Nr rys. 5.2
Sprawdził:	mgr inż. Adam Bińczyk	ZAP/0055/POOD/06		
RYSUNEK NR 5.2		ARKUSZ NR 2/3		