

PRZEKROJE POPRZECZNE
ul. Dworcowa

Legenda

$$N = n_{asymp} \quad (m2)$$
$$W = w_{y\text{kop}} \text{ (m}^2\text{)}$$


H=istniejący hu

Pn=plantowanie

Pw=plantowanie wykopów (m




km 74.67
W=0.86 N=0.58 H=1.77 Wb=0.41 Pn=1.85 Pw=0.00

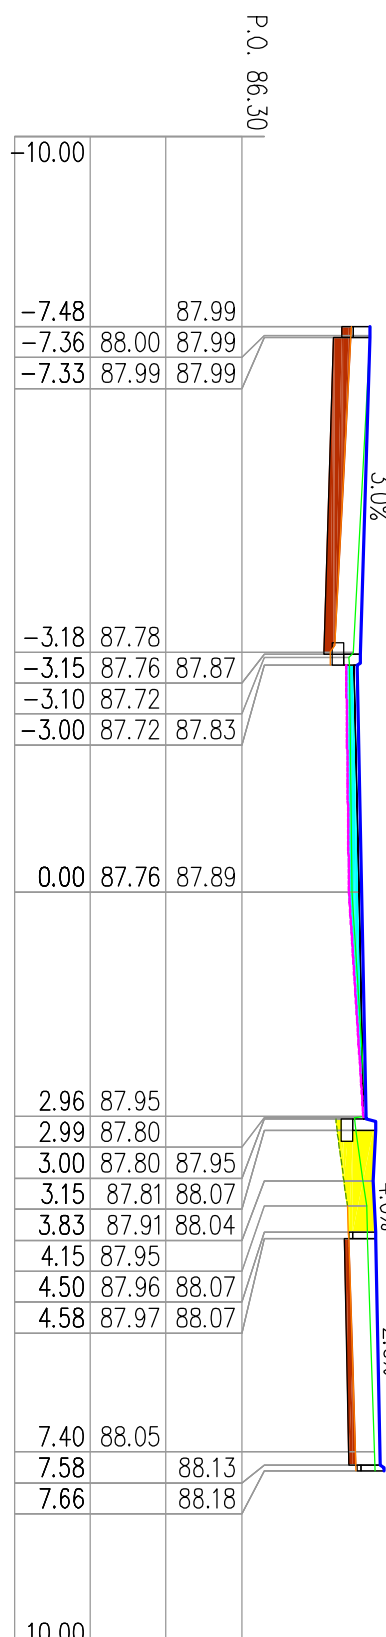

km 146.46
W=1.00 N=0.53 H=1.16 Wb=0.55 Pn=1.35 Pw=0.00




km 49.69
W=1.21 N=0.56 H=1.85 Wb=0.35 Pn=1.85 Pw=0.00

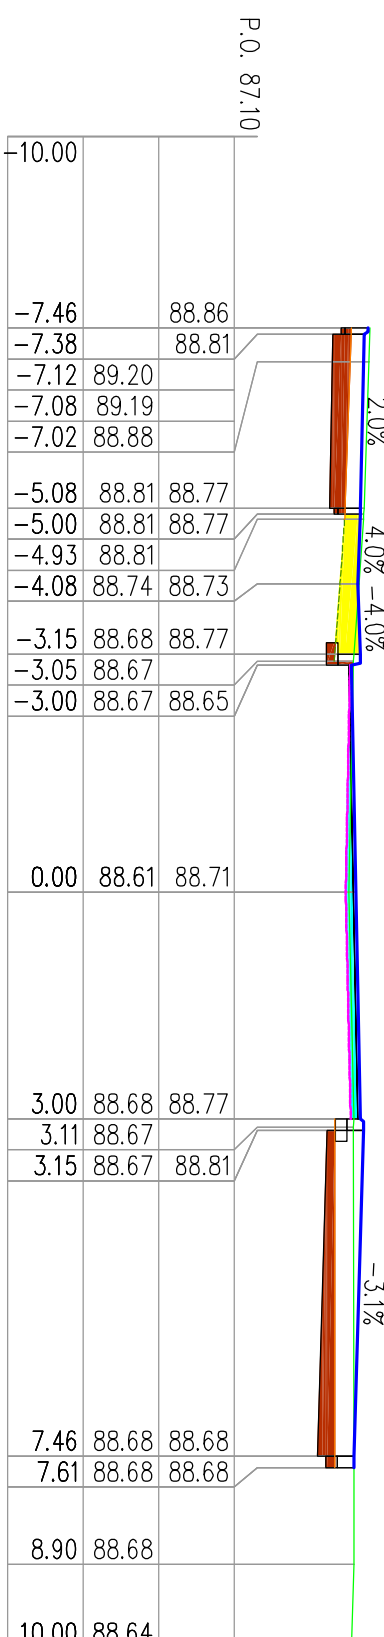


km 117.67
W=1.29 N=0.47 H=1.88 Wb=0.40 Pn=1.85 Pw=0.00




km 13.92
W=0.10 N=0.05 H=0.00 Wb=0.22 Pn=0.60 Pw=0.0

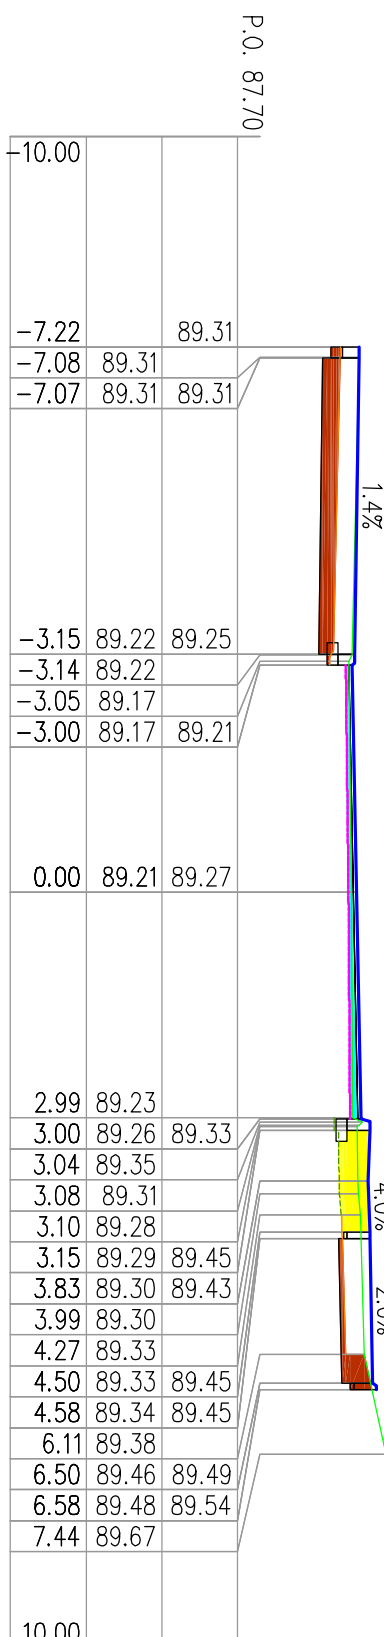


km 99.72
W=1.09 N=0.51 H=1.32 Wb=0.40 Pn=1.35 Pw=0.00

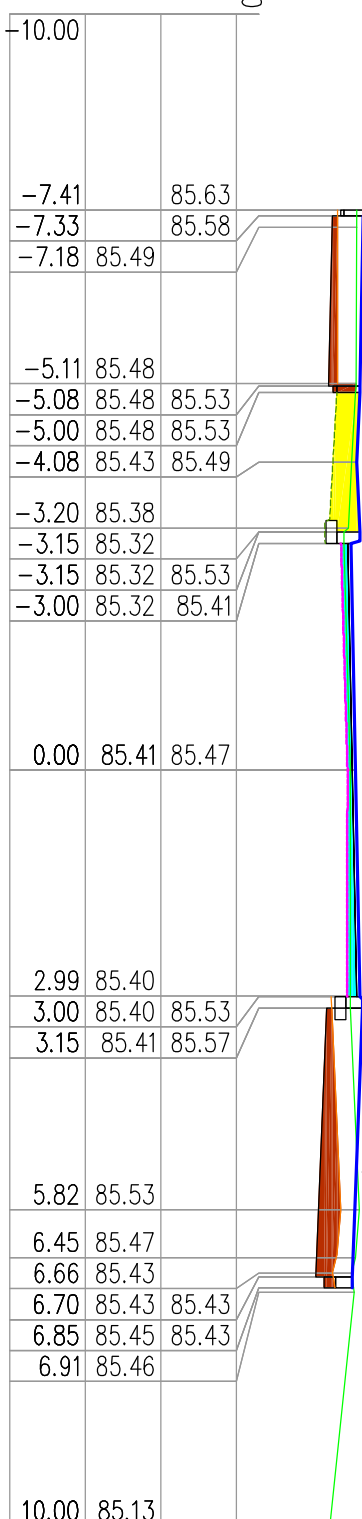


km 215.60
W=0.97 N=0.61 H=1.17 Wb=0.51 Pn=1.85 Pw=0.00

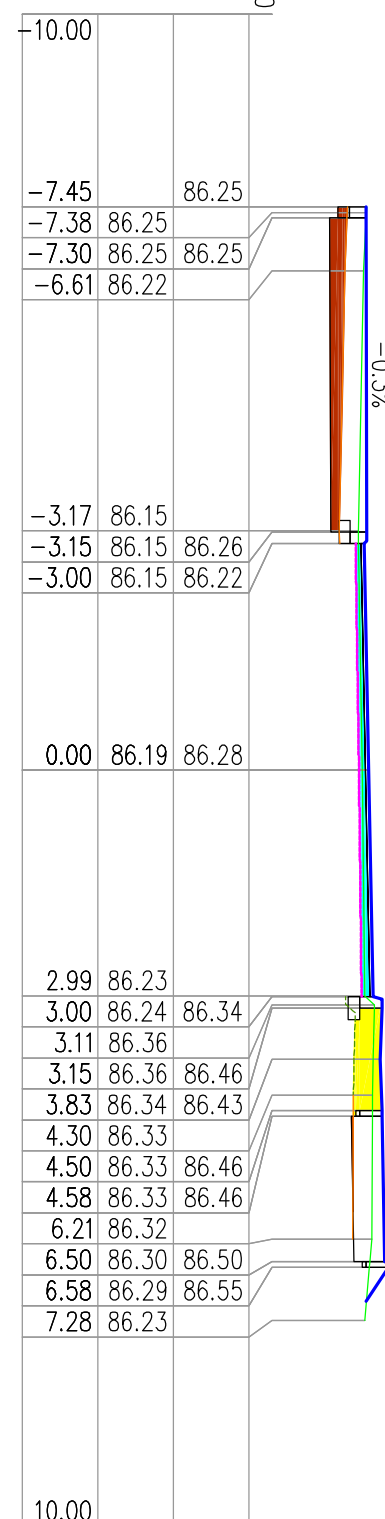


km 193.33
W=0.73 N=0.47 H=1.36 Wb=0.53 Pn=1.35 Pw=0.0

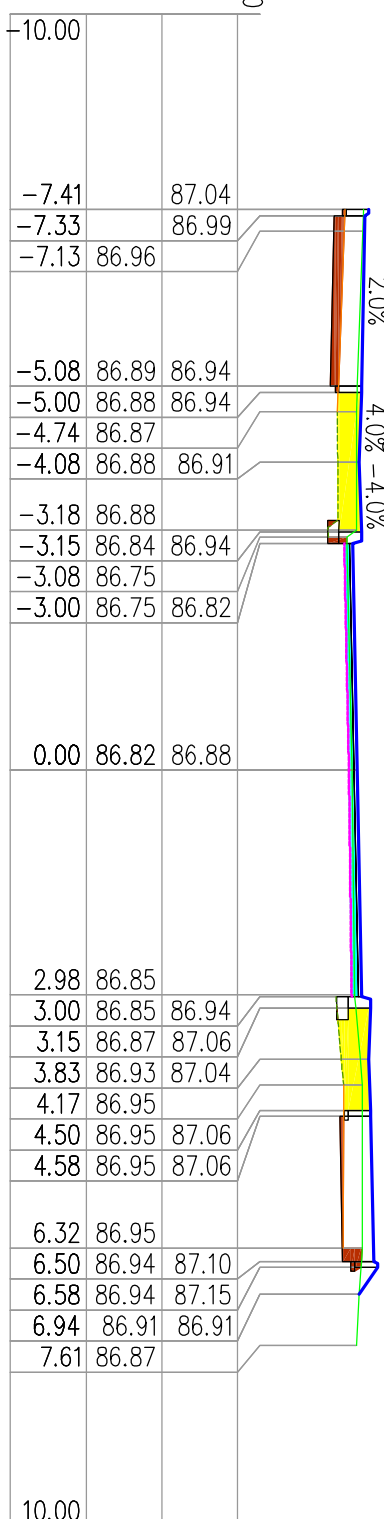

km 176.68
W=0.43 N=1.04 H=2.35 Wb=0.45 Pn=3.20 Pw=0.0

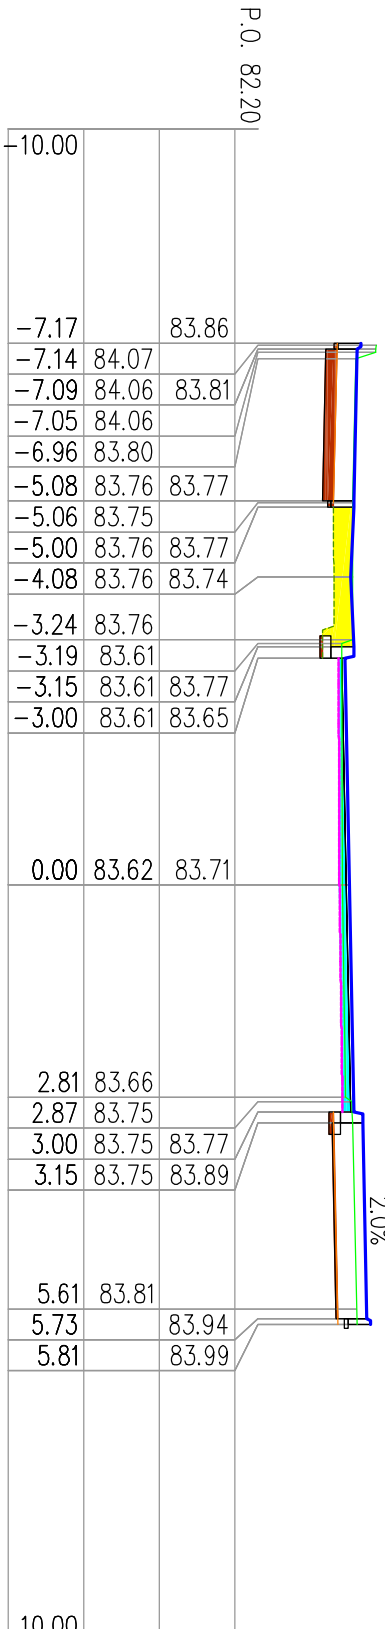

km 267.21
W=0.39 N=0.48 H=1.17 Wb=0.50 Pn=1.85 Pw=0.0

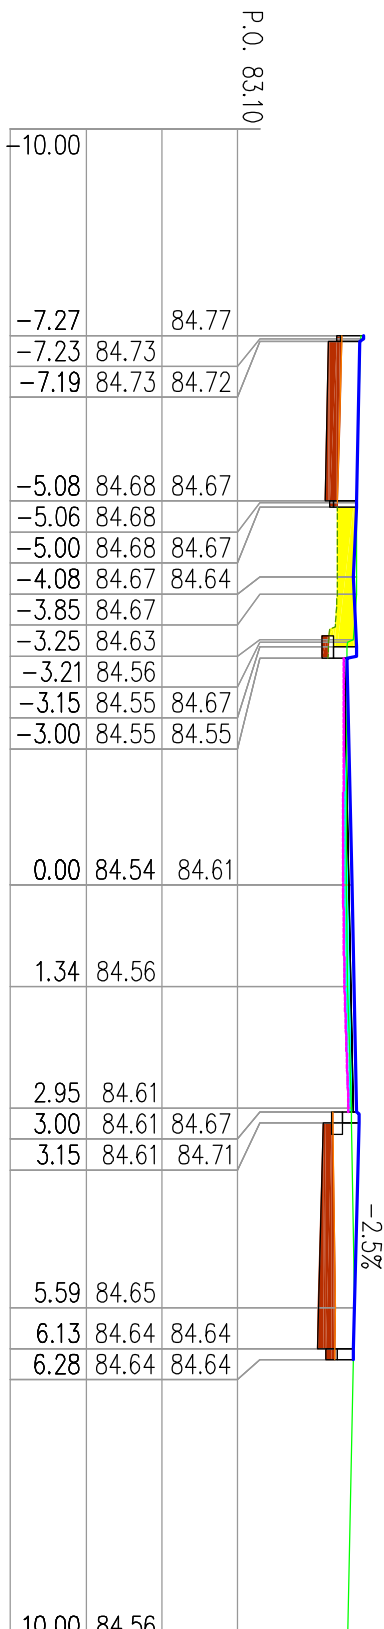

km 240.76
W=0.97 N=0.45 H=1.17 Wb=0.35 Pn=1.85 Pw=0.0

	PRACOWNIA PROJEKTOWA "ELBI" 75-800 KOSZALIN, UL. 1-go MAJA 12/20
Temat opracowania: <i>Przebudowa drogi gminnej - ulica Dworcowa, Kolejowa oraz Pietrzaka.</i>	
Inwestor: <i>Gmina Polanów, ul. Wolności 4, 76-010 Polanów.</i>	
Branża: <i>Drogowa</i>	Tytuł rysunku: <i>PRZEKROJE POPRZECZNE</i>
Stanowisko: <i>Imię i nazwisko:</i>	Nr uprawnień: <i>Podpis:</i>
Projektował: <i>mgr inż. Angelika Elas-Bitczyk</i>	<i>ZAP/0056/POOD/06</i>
Opracował: <i>mgr inż. Angelika Elas-Bitczyk</i>	<i>ZAP/0056/POOD/06</i>
Sprawdził: <i>mgr inż. Adam Bitczyk</i>	<i>ZAP/0055/POOD/06</i>
RYSUNEK NR 5.3 ARKUSZ NR 3/3	