


ODCINEK B KM 0+000,00 - 0+016,55

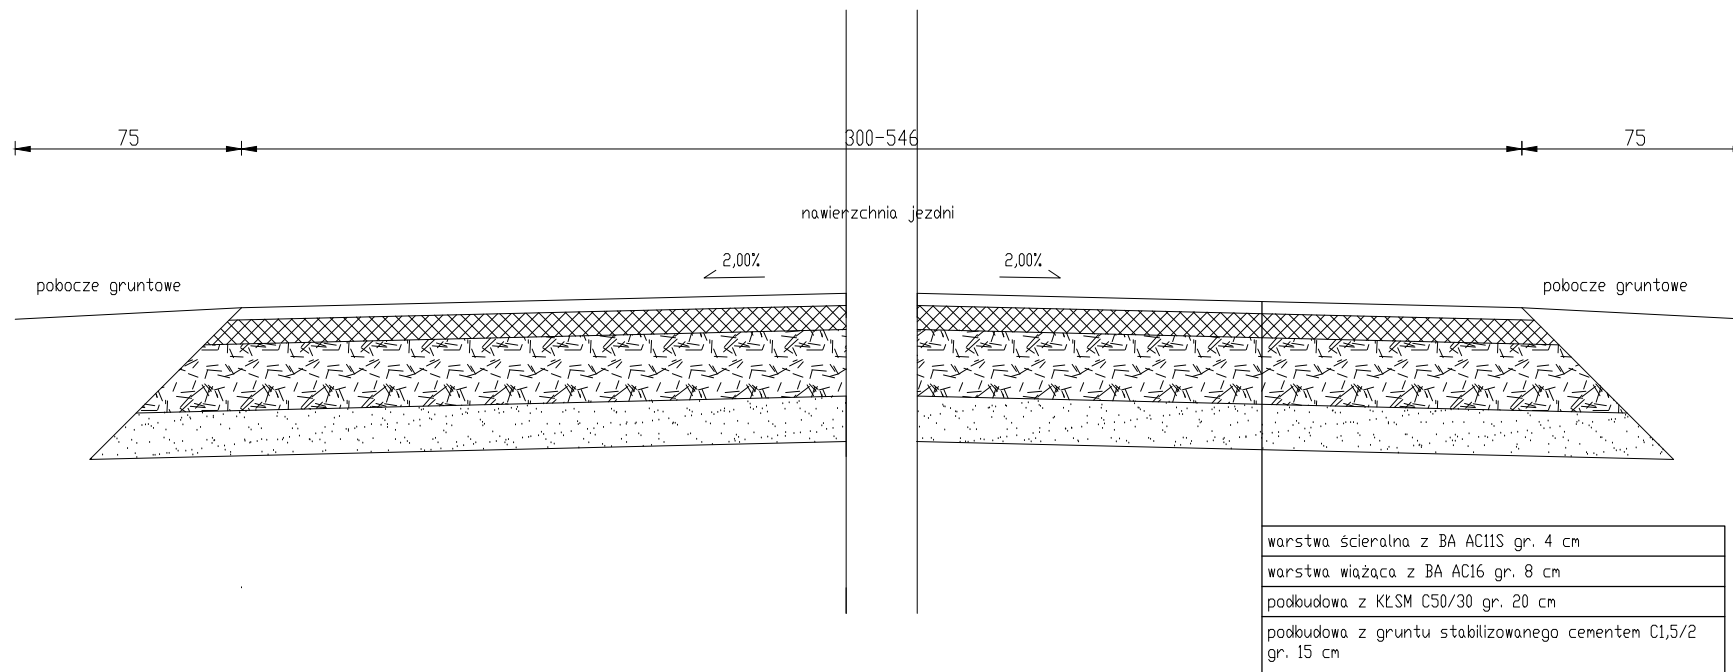

Gmina Polanów, ul. Wolności 4, 76-010 Polanów

Przebudowa ulicy Młyńskiej w Polanowie

Przekroje normalne

Skala:

1:500

	Imię i nazwisko	Nr uprawnień	Podpis	Data	Nr rysunku
PROJEKTANT:	inż. Kazimierz Ziółkowski	PDM/0143/DWDK/03		sierpień 2019	3,10
ASYSTENT PROJEKTANTA:	mgr inż. Michał Zejglic				