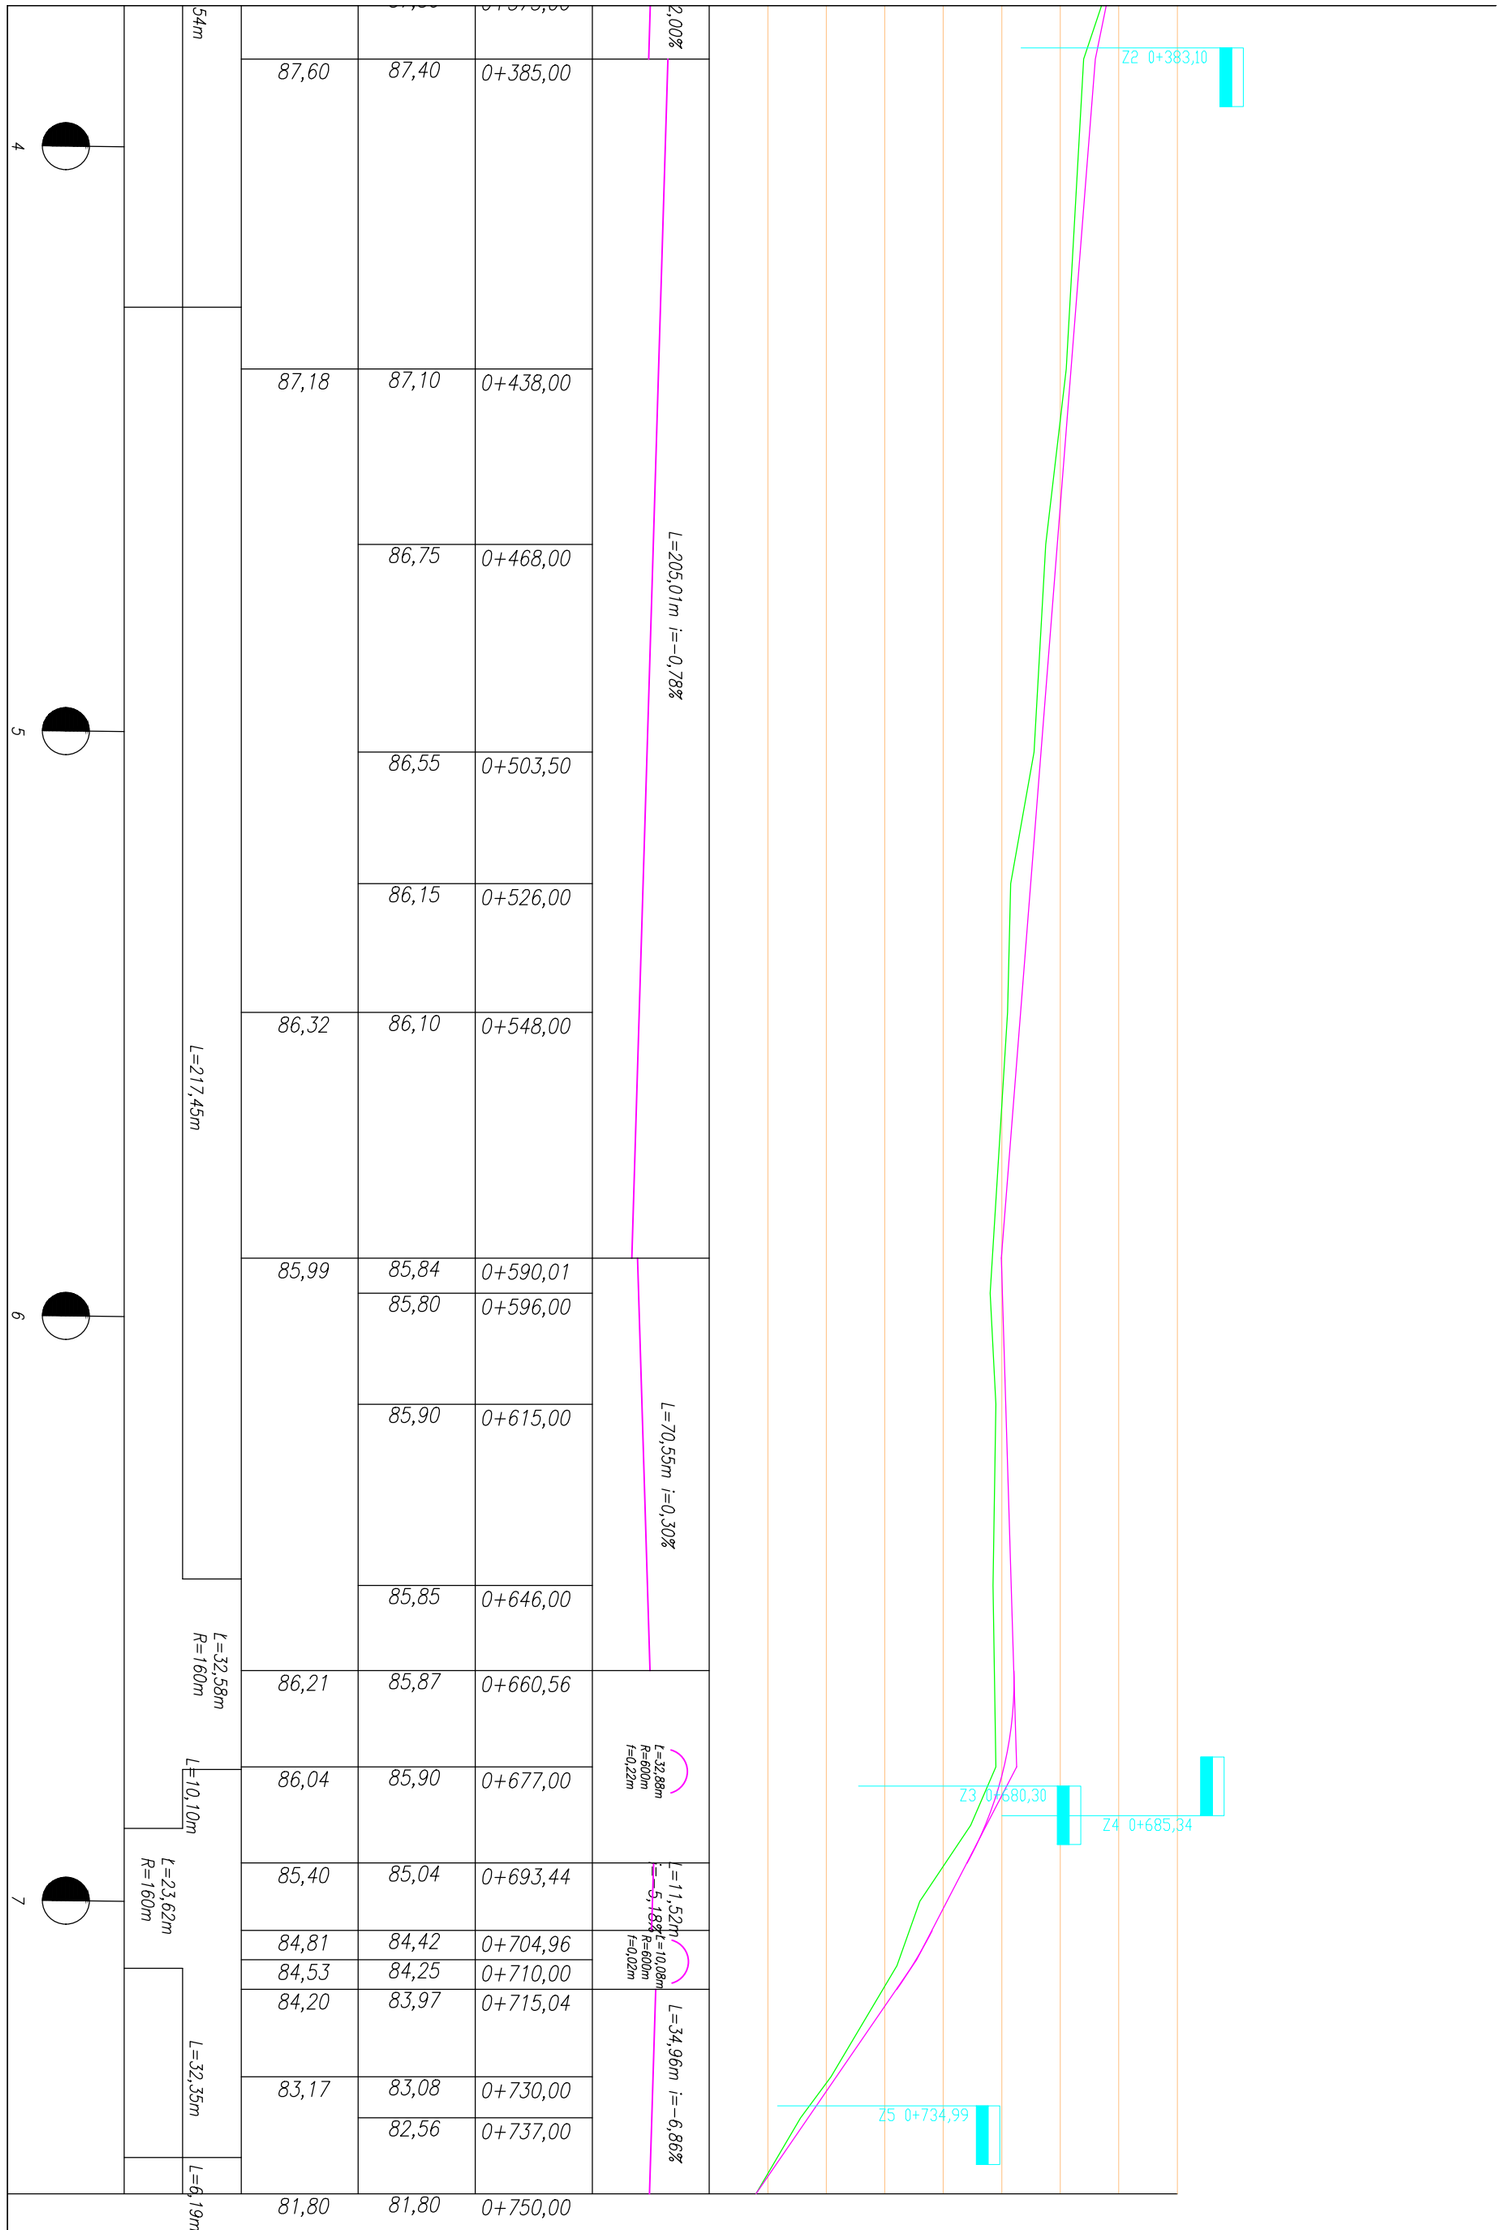

Nazwa inwestycji:
Przebudowa ulicy Przytorze w Polanowie

Nazwa rysunku: Profil podłużny

Skala: 1:100 / 1000

	Imię i nazwisko	Nr uprawnień	Podpis	Data
PROJEKTANT:	inż. Kazimierz Ziółkowski	PDM/0143/DWOK/03		listopad 2019
ASYSTENT PROJEKTANTA:	mgr inż. Michał Zejglic			

Nr rysunku: 2.1