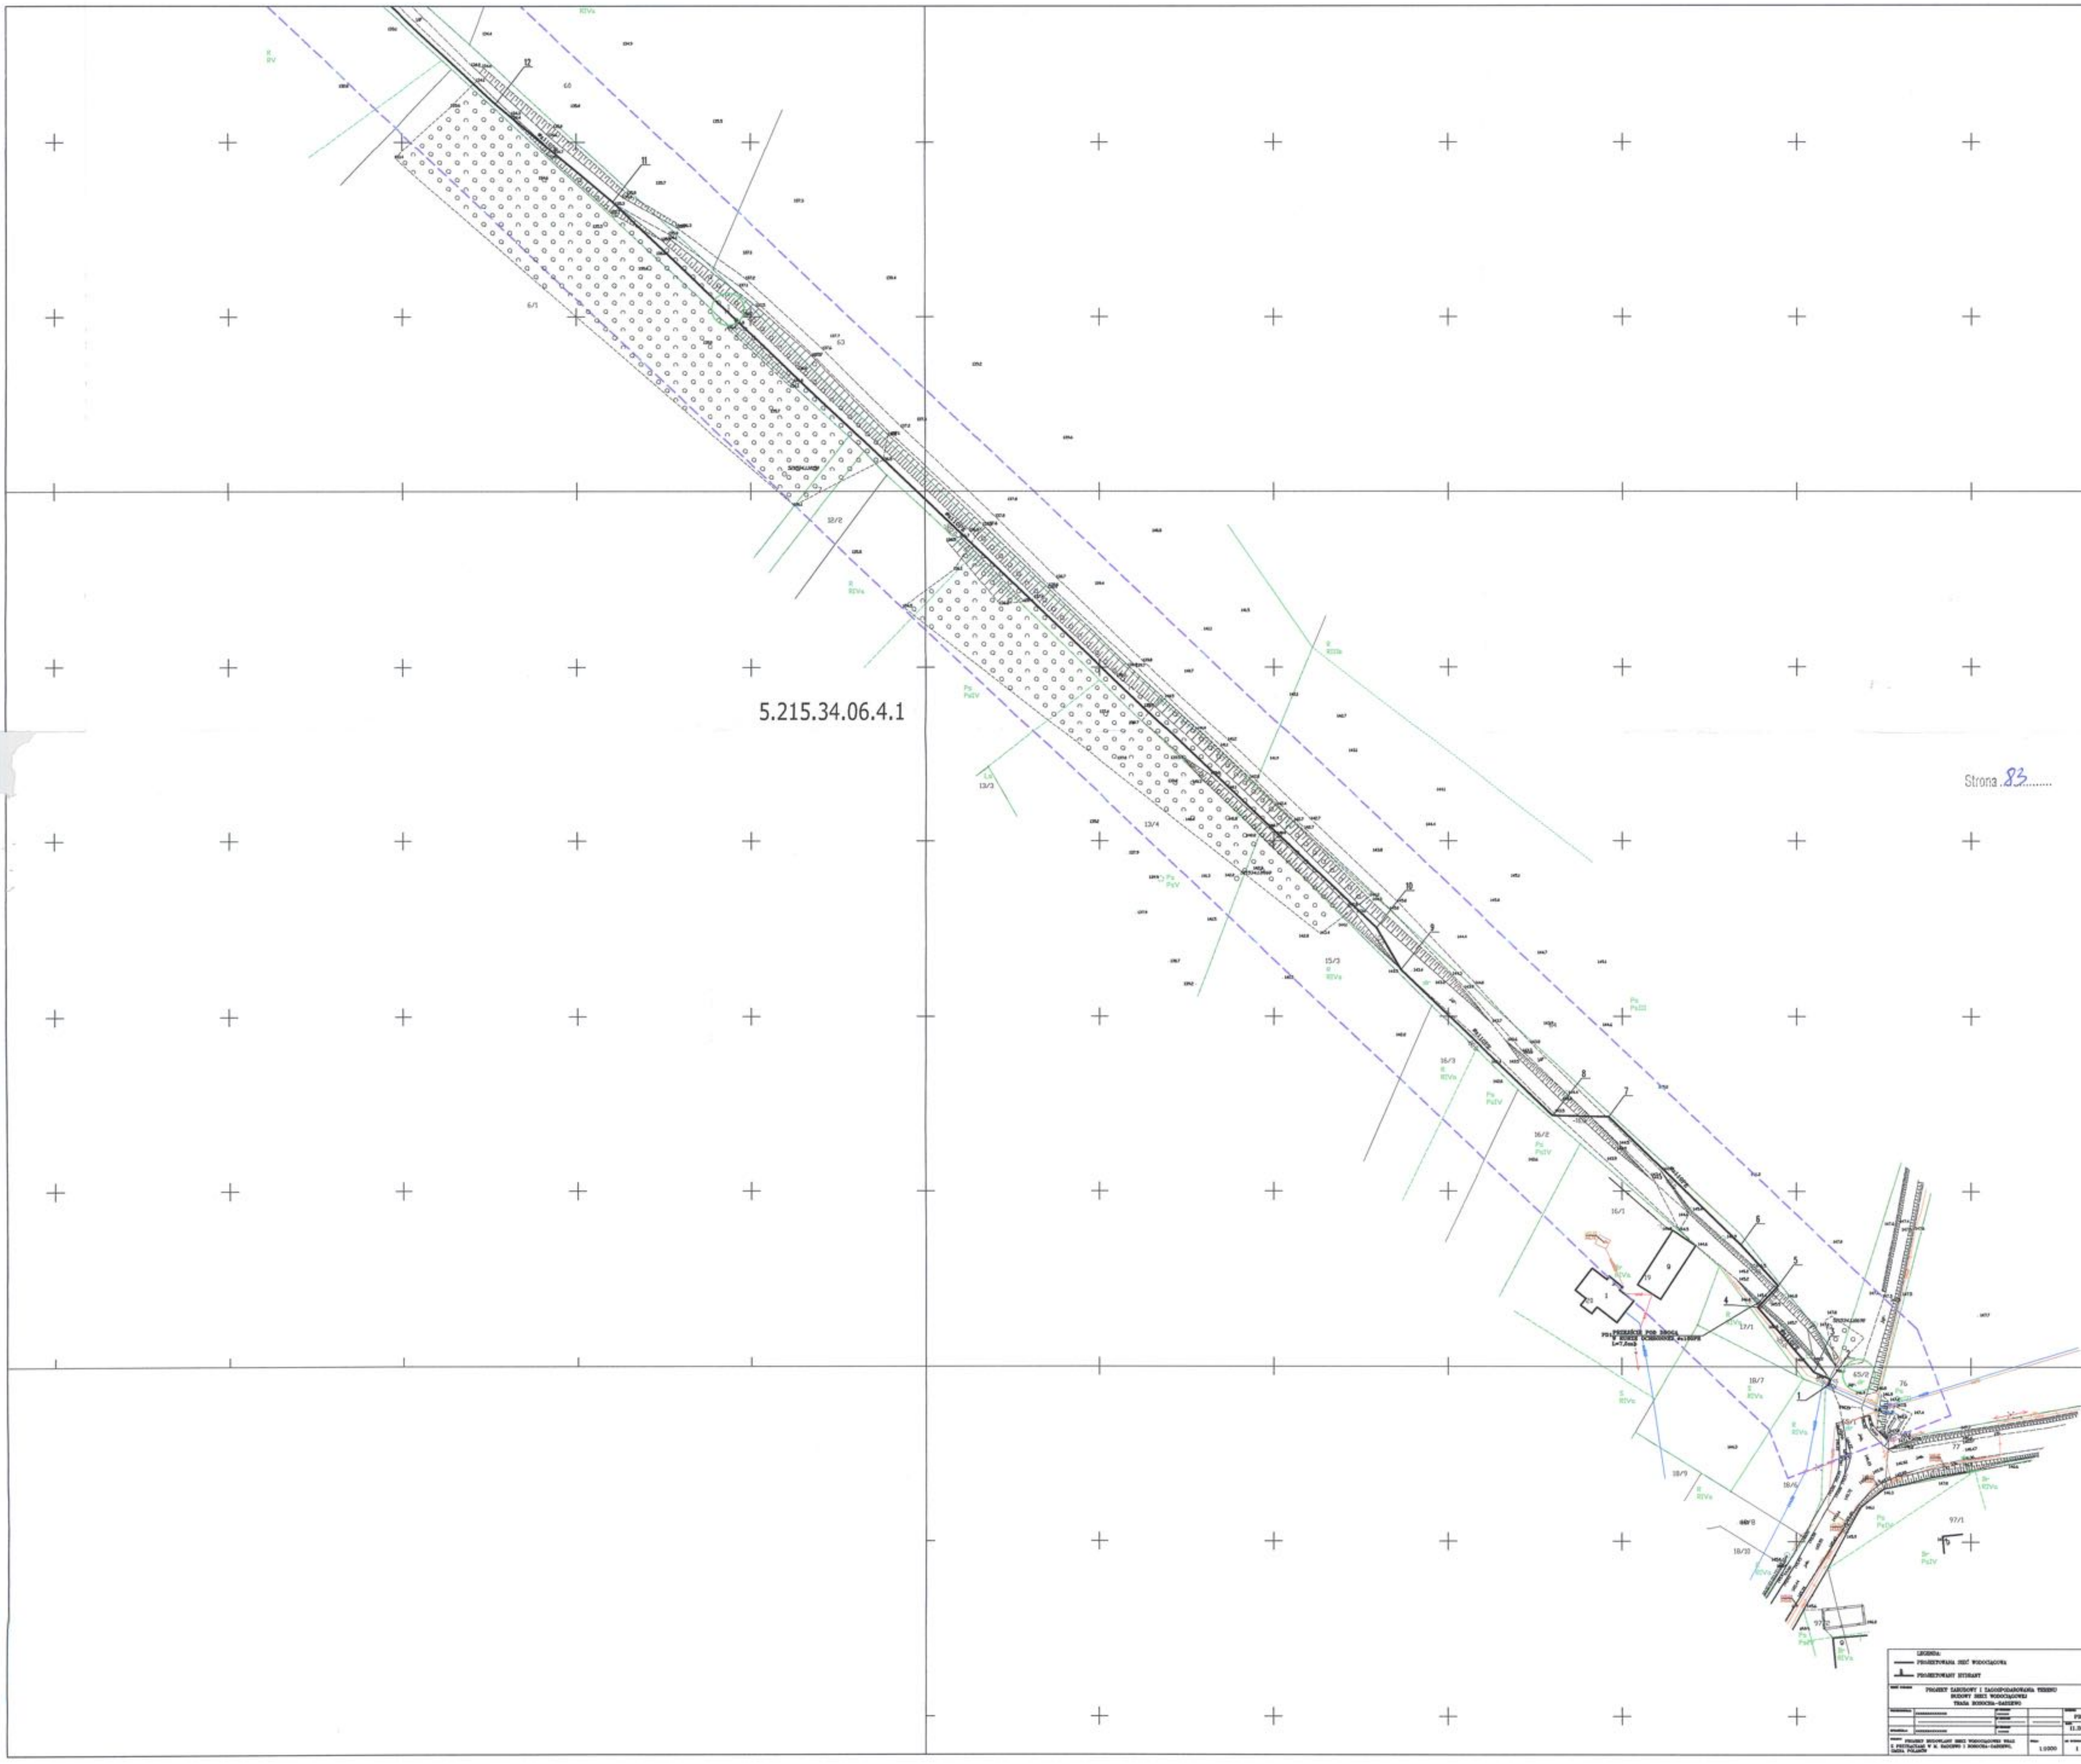
5.215.34.06.4.1
Strona 83
LEGENDA:
PROJEKTOWANA SIEĆ WODOCIĄGOWA
PROJEKTOWANY HYDRANT