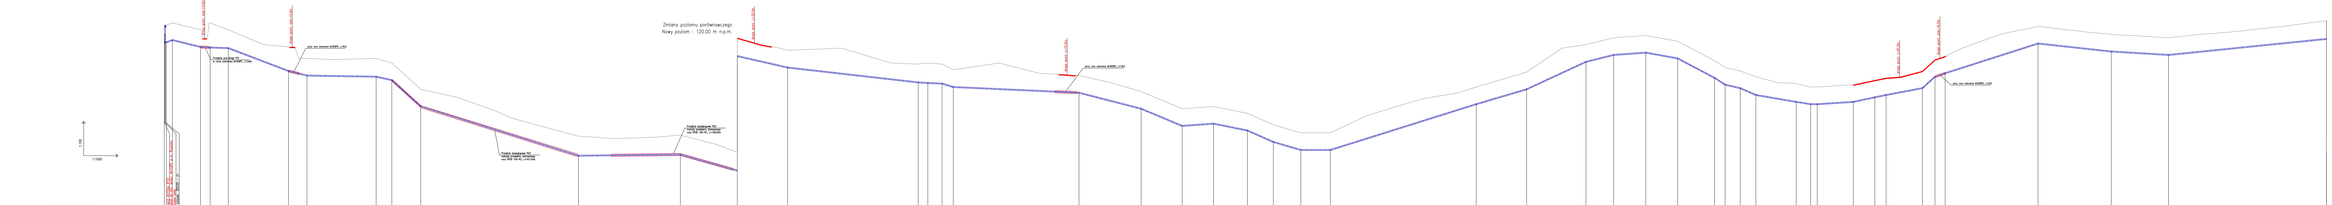

1:100
1:1000
POZIOM PORÓWNAWCZY 130.00 m n.p.m.
RZĘDNA TERENU ISTN.
RZĘDNA OSI RUROCIĄGU
ZAGŁĘBIENIE OSI RUROCIĄGU
SPADKI, DŁUGOŚCI
ŚREDNICA, MATERIAŁ
ODLEGŁOŚCI
HEKTOMETRY
Istn. wod. ⌀z110pe ⌀110
włączenie do istn. wodoc. ⌀z110PE w m. Rosocha
Istn. kabel telek.
Proj. zasuwa DN100 – z1
droga grunt. szer.=4.0m
Przejście pod drogą P01 w rurze ochronnej ⌀z160PE, L=7,5mb
droga grunt. szer.=5.0m
proj. rura ochronna ⌀z160PE, L=9,0
Przejście bezwykopowe P02 metodą przewiertu sterowanego rura PEHD 100-RC, L=167,0mb
Przejście bezwykopowe P03 metodą przewiertu sterowanego rura PEHD 100-RC, L=108,0mb
Zmiana poziomu porównawczego
Nowy poziom : 120.00 m n.p.m.
droga grunt. L=30.0m
droga grunt. L=15.0m
proj. rura ochronna ⌀z160PE, L=18,0
⌀z110PE L=1888,5m
droga grunt. L=81.0m
droga grunt. szer.=6.5m
proj. rura ochronna ⌀z160PE, L=9,0
Zmiana poziomu porównawczego
Nowy poziom : 130.00 m n.p.m.
0
1
2
3
4
5
6
7
8
9
10
11
12
13
14
15
16
17
18

Punkt	Odległości	Zagłębienie osi rurociągu	Rzędna osi rurociągu	Rzędna terenu istn.
1	0.0	1.50	144.90	146.40
2	2.0	1.50	144.90	146.40
3	7.0	1.50	145.10	146.60
4	31.5	1.50	144.50	146.00
5	40.0	2.15	144.45	146.60
6	56.0	1.60	144.40	146.00
		1.48		144.70
7	108.5	2.10	142.40	144.50
		2.23		144.50
		1.32		143.50
8	124.5	1.50	142.00	143.50
		1.44		143.40
9	185.0	1.60	141.90	143.50
10	199.0	1.50	141.60	143.10
	224.0	1.50	139.30	140.80
		1.79		140.10
		1.65		138.90
		1.46		138.30
		1.59		137.40
	362.0	1.70	135.00	136.70
		1.46		136.50
		1.53		136.60
	451.0	1.70	135.10	136.80
		1.77		136.00
11	500.5	1.60	133.70	135.30
	515.5	1.48	133.36	134.70
		1.54		134.40
12	544.5	1.50	132.70	134.20
		2.24		134.40
		1.43		133.10
13	658.5	1.60	131.40	133.00
14	667.0	1.75	131.35	133.10
15	679.5	1.70	131.30	133.00
16	689.0	1.50	131.00	132.50
		2.28		133.10
		1.54		132.20
	788.5	1.54	130.55	132.10
17	799.0	1.50	130.50	132.00
		1.60		131.40
18	853.0	1.50	129.10	130.60
19	889.0	1.50	127.60	129.10
20	916.5	1.50	127.80	129.30
21	946.0	1.50	127.20	128.70
22	968.5	1.50	126.20	127.70
	992.5	1.50	125.50	127.00
23	1018.5	1.50	125.50	127.00
		2.00		128.50
		1.98		129.40
		1.93		130.00
		1.48		130.50
24	1146.0	1.50	129.50	131.00
	1190.0	1.50	130.80	132.30
		2.16		134.40
25	1242.0	1.50	133.20	134.70
26	1266.0	1.50	133.80	135.30
27	1294.0	1.50	134.00	135.50
28	1322.0	1.50	133.50	135.00
29	1354.0	1.50	131.80	133.30
30	1363.5	1.50	131.20	132.70
31	1376.5	1.50	130.90	132.40
32	1390.0	1.60	130.30	131.90
		1.41		131.40
33	1425.5	1.60	129.70	131.30
34	1438.0	1.50	129.50	131.00
35	1444.0	1.50	129.50	131.00
36	1475.5	1.50	129.70	131.20
37	1494.0	1.50	130.10	131.60
38	1504.0	1.50	130.30	131.80
	1516.0	1.35	130.52	131.90
39	1535.5	1.50	130.90	132.40
	1546.5	1.50	131.90	133.40
40	1555.5	1.50	132.20	133.70
		1.72		134.40
		1.86		135.60
41	1636.5	1.50	134.80	136.30
		1.47		135.80
42	1700.5	1.50	134.10	135.60
	1750.5	1.50	133.80	135.30
		1.52		135.60
		1.45		135.80
		1.48		136.30
43	1888.5	1.60	135.20	136.80

2.0
5.0
24.5
8.5
16.0
52.5
16.0
60.5
14.0
25.0
138.0
89.0
49.5
44.0
114.0
8.5
12.5
9.5
110.0
54.0
36.0
27.5
29.5
22.5
24.0
26.0
127.5
44.0
52.0
24.0
28.0
28.0
32.0
9.5
13.0
13.5
35.5
12.5
6.0
31.5
18.5
10.0
31.5
11.0
9.0
81.0
64.0
50.0
138.0
3.84
5.0 2.44%
24.5m
8.5 0.59%
16.0 0.31%
52.5m 3.81%
16.0 2.48%
60.5m 0.17%
13.5 2.19%
25.5m 9.1%
137.5m 3.12%
89.0m 0.11%
50.0m 2.81%
44.0m 2.28%
114.0m 1.14%
8.5 0.6
12.5 0.4%
10.0 3.06
110.0m 0.46%
54.5m 2.58%
36.0m 4.18%
27.5m 0.73%
29.5m 2.03%
22.5m 4.42%
24.0m 2.92%
26.0m 0%
127.5m 3.14%
44.0m 2.95%
52.0m 4.63%
24.0m 2.48%
28.0m 0.71%
28.0m 1.8%
32.0m 5.28%
9.0 6.51
13.0 2.27%
13.5 4.39%
35.0m 1.7%
12.5 1.59%
6.0 0
31.5m 0.64%
19.0 2.13%
10.0 2.02
31.5m 1.89%
11.0 9.09%
9.0 3.39
81.0m 3.2%
64.0m 1.09%
50.0m 0.6%
138.0m 1.02%

TREŚĆ RYSUNKU	PROFIL PODŁUŻNY SIECI WODOCIĄGOWEJ ⌀z110PE ROSOCHA–DADZEWO
PROJEKTOWAŁ:	mgr inż. Dariusz Budzisz
NR UPRAWNIEŃ	Upr. ZAP/0141/PWOS/05 w spec. instalacyjnej w zakresie sieci, instal. i urz. cieplnych, wentyl., gazowych, wodociągowych i kanalizacyjnych
SPRAWDZIŁ:	mgr inż. Grzegorz Włoch
NR UPRAWNIEŃ	Upr. U-73427/24/98 w zakresie sieci, instalacji i urządzeń: wodociągowych i kanalizacyjnych cieplnych, wentylacyjnych i gazowych
PROJEKT	PROJEKT WYKONAWCZY SIECI WODOCIĄGOWEJ WRAZ Z PRZYŁĄCZAMI W M. DADZEWO I ROSOCHA-DADZEWO, GMINA POLANÓW
STADIUM	PW
DATA	02.2023
SKALA	1:100/1000
NR RYSUNKU	13