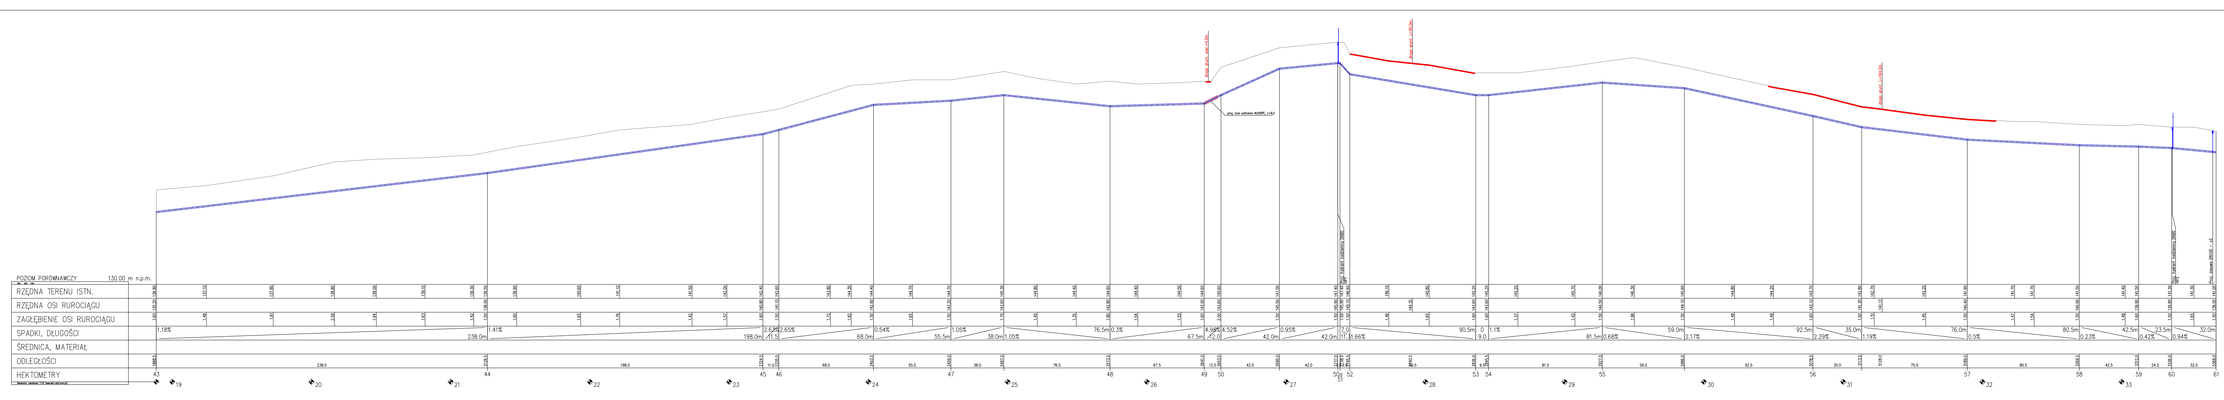

droga grunt. szer.=4.0m
proj. rura ochronna φ160PE L=9.0
Proj. hydrant nadziemny DN80 HP1
droga grunt. L=90.0m
droga grunt. L=164.0m
Proj. hydrant nadziemny DN80 HP2
Proj. zasuwa DN100 – z2
19
20
21
22
23
24
25
26
27
28
29
30
31
32
33

POZIOM PORÓWNAWCZY 130.00 m n.p.m.

HEKTOMETRY	ODLEGŁOŚCI	ŚREDNICA, MATERIAŁ	SPADKI, DŁUGOŚCI	ZAGŁĘBIENIE OSI RUROCIĄGU	RZĘDNA OSI RUROCIĄGU	RZĘDNA TERENU ISTN.
43	1888.5			1.60	135.20	136.80
	238.0		1.18% 238.0m			
				1.48		137.10
				1.61		137.80
				2.09		138.80
				1.94		139.00
				1.63		139.10
				1.42		139.30
44	2126.5			1.50	138.00	139.50
	198.0		1.41% 198.0m			
				1.60		139.90
				1.65		140.60
				1.76		141.10
				1.42		141.50
				1.57		142.00
45	2324.5			1.60	140.80	142.40
	11.0		2.63% 11.5			
46	2335.5			1.50	141.10	142.60
	68.0		2.65% 68.0m			
				1.72		143.80
				1.82		144.30
	2403.5			1.50	142.90	144.40
	55.5		0.54% 55.5m			
				1.65		144.70
47	2459.0			1.50	143.20	144.70
	38.0		1.05% 38.0m			
	2497.0			1.70	143.60	145.30
	76.5		1.05% 76.5m			
				1.45		144.80
				1.35		144.40
48	2573.5			1.80	142.80	144.60
	67.5		0.3% 67.5m			
				1.54		144.40
				1.55		144.50
49	2641.0			1.60	143.00	144.60
	12.0		4.98% 12.0			
50	2653.0			2.00	143.60	145.60
	42.0		4.52% 42.0m			
	2695.0			1.50	145.50	147.00
	42.0		0.95% 42.0m			
50a	2737.0			1.50	145.90	147.40
51	2738.5			1.50	145.90	147.40
	7.0		11.3 7.0			
52	2745.5			1.50	145.10	146.60
	90.5		1.66% 90.5m			
				1.46		146.10
	2790.5				144.35	
				1.65		145.80
53	2836.0			1.60	143.60	145.20
	9.5		0 9.0			
54	2845.5			1.60	143.60	145.20
	81.5		1.1% 81.5m			
				1.37		145.20
				1.42		145.70
55	2927.0			1.50	144.50	146.00
	59.0		0.68% 59.0m			
				1.96		146.30
	2986.0			1.50	144.10	145.60
	92.5		2.17% 92.5m			
				1.48		144.80
				1.49		144.20
56	3078.5			1.60	142.10	143.70
	35.0		2.29% 35.0m			
	3113.5			1.50	141.30	142.80
	3128.0			1.51	141.13	142.70
	75.5		1.19% 76.0m			
				1.45		142.20
57	3189.0			1.50	140.40	141.90
	80.5		0.5% 80.5m			
				1.47		141.70
				1.54		141.70
58	3269.5			1.50	140.00	141.50
	42.5		0.23% 42.5m			
				1.48		141.40
59	3312.0			1.60	139.90	141.50
	24.0		0.42% 23.5m			
60	3336.0			1.50	139.80	141.30
	32.0		0.94% 32.0m			
				1.65		141.30
61	3368.0			1.50	139.50	141.00

TREŚĆ RYSUNKU:
PROFIL PODŁUŻNY SIECI WODOCIĄGOWEJ φ110PE ROSOCHA–DADZEWO

PROJEKTOWAŁ:	mgr inż. Dariusz Budzisz	STADIUM PW
SPRAWDZIŁ:	mgr inż. Grzegorz Włoch	DATA 02.2023
PROJEKT:	PROJEKT WYKONAWCZY SIECI WODOCIĄGOWEJ WRAZ Z PRZYŁĄCZAMI W M. DADZEWO I ROSOCHA-DADZEWO. GMINA POLANÓW	SKALA 1:100/1000
		NR RYSUNKU 14