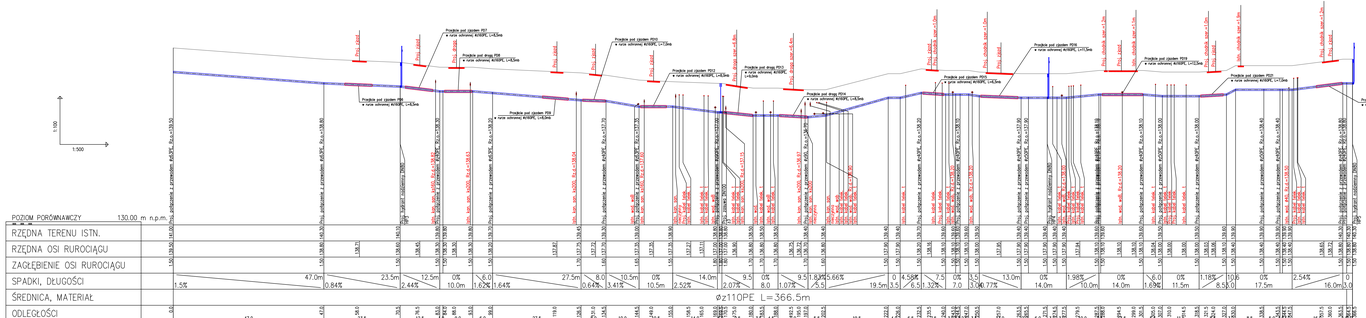

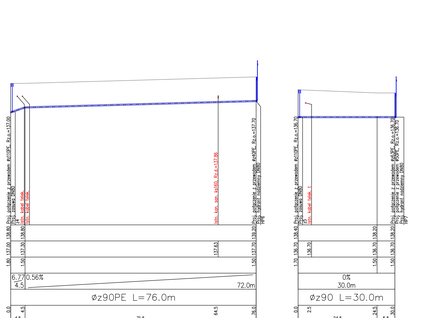

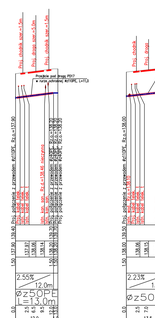

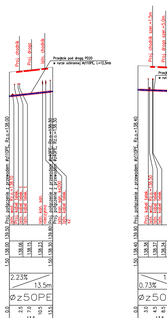

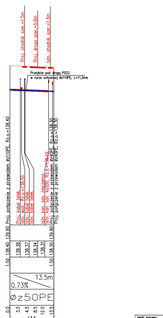

nazwa obiektu:	PROFIL PODSYPKI GMINY WODOCIĄGOWEJ ø160PE, ø90PE, ø110PE W MIEJSCOWOŚCI ZAZDRZEWO		
projektował:	mgr inż. Dariusz Dudzina	Projektowanie w zakresie sieci, instalacji i urządzeń cieplnych, wentylacyjnych, gazowych, wodociągowych i kanalizacyjnych bez ograniczeń	stanisz PW
sprawdził:	mgr inż. Grzegorz Wlach	Projektowanie w zakresie sieci, instalacji i urządzeń cieplnych, wentylacyjnych, gazowych, wodociągowych i kanalizacyjnych bez ograniczeń	data: 08.2023
obiekt:	PROJEKT WYKONAWCZY SIECI WODOCIĄGOWEJ Wlw2 Z PRZYŁĄCZAMI W M. ZAZDRZEWO I MIEJSCOWOŚCI ZAZDRZEWO, GMINA POŁAJEWO	skala: 1:500/1000	nr strony: 15