


D-D

PRZEKRÓJ KONSTRUKCYJNY CHODNIKA Z KOSTKI BETONOWEJ
ORAZ DROGI W MIEJSCOWOŚCI KRYTNO

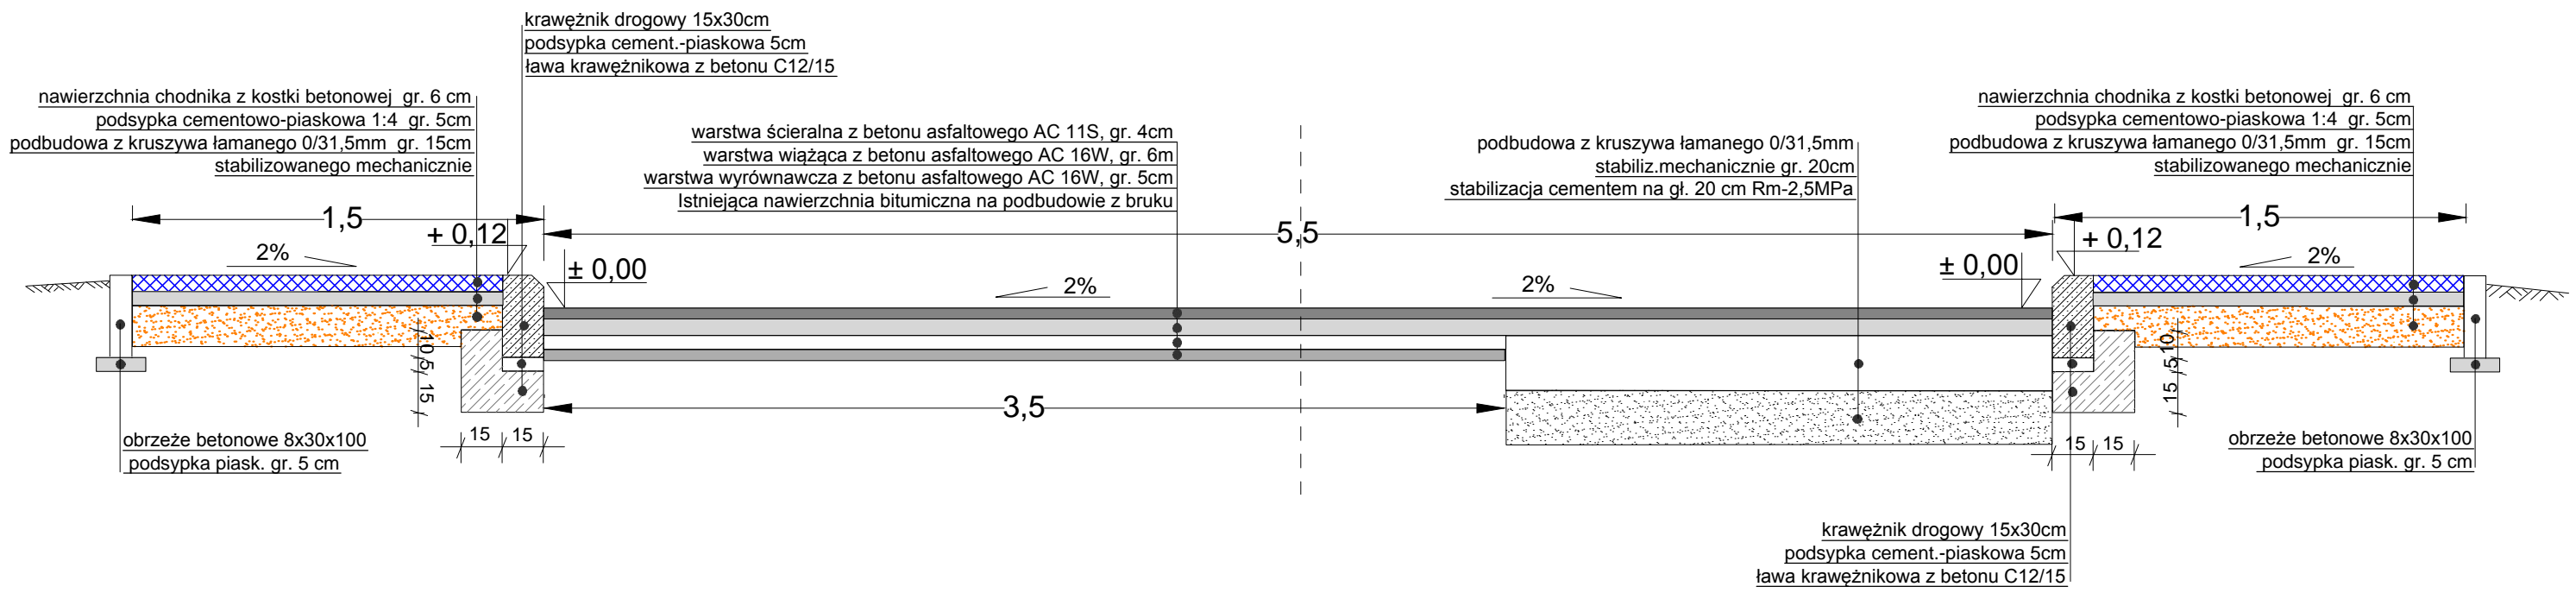

opracował: Julita Dwornik-Tytanicz
sprawdził: Jerzy Bakalarski