


A-A

PRZEKRÓJ KONSTRUKCYJNY DROGI WRAZ Z POSZERZENIEM I ZJAZDEM  
O NAWIERZCHNI BITUMICZNEJ NA ODCINKU SZLAKOWYM

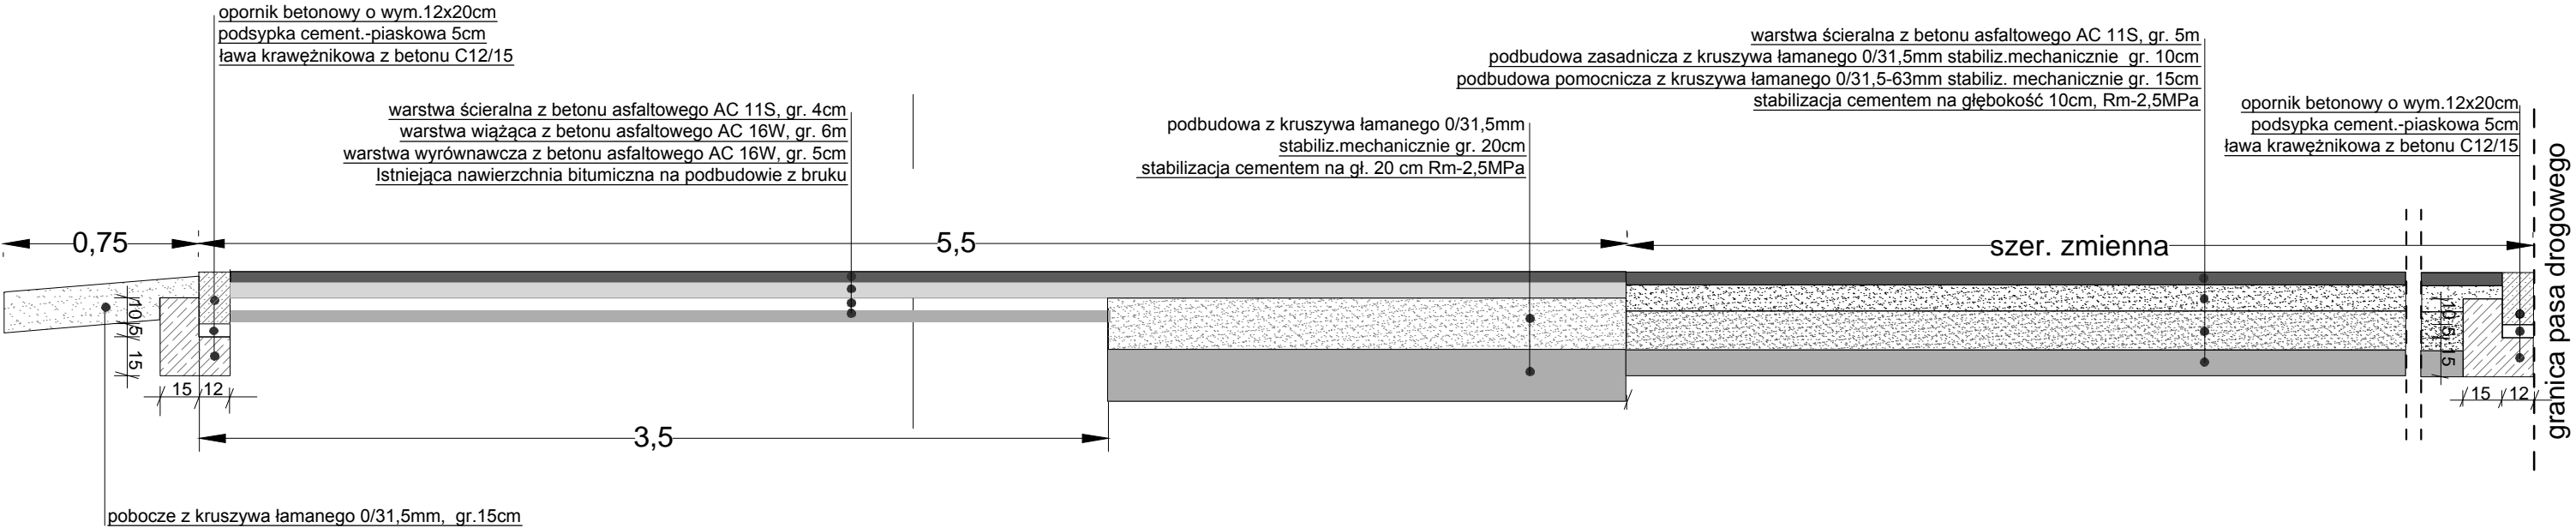

opracował: Julita Dwornik-Tytanicz  
sprawdził: Jerzy Bakalarski