


# B-B

## PRZEKRÓJ KONSTRUKCYJNY DROGI WRAZ Z POSZERZENIEM NA ODCINKU SZLAKOWYM W KM 0+550

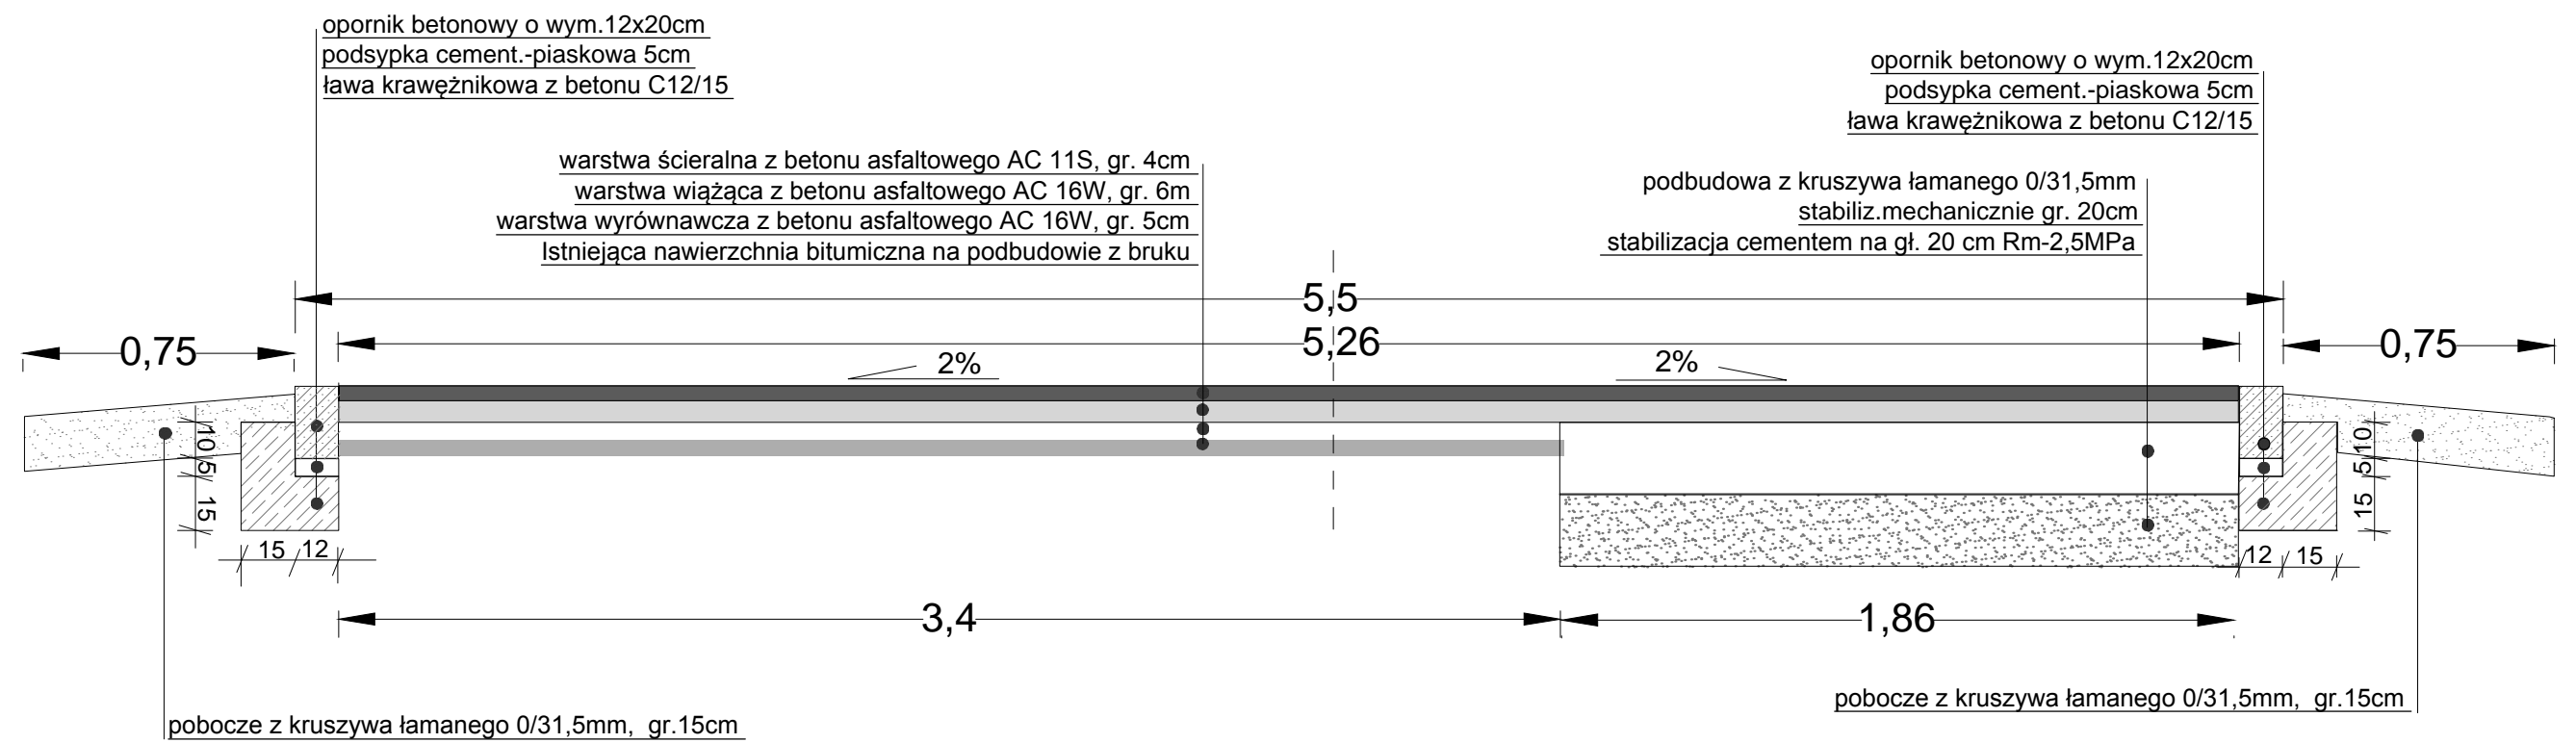

opracował: Julita Dwornik-Tytanicz  
sprawdził: Jerzy Bakalarski