


C-C

PRZEKRÓJ KONSTRUKCYJNY ZJAZDU W CIĄGU CHODNIKA Z KOSTKI BETONOWEJ
ORAZ DROGI W MIEJSCOWOŚCI KRYTNO

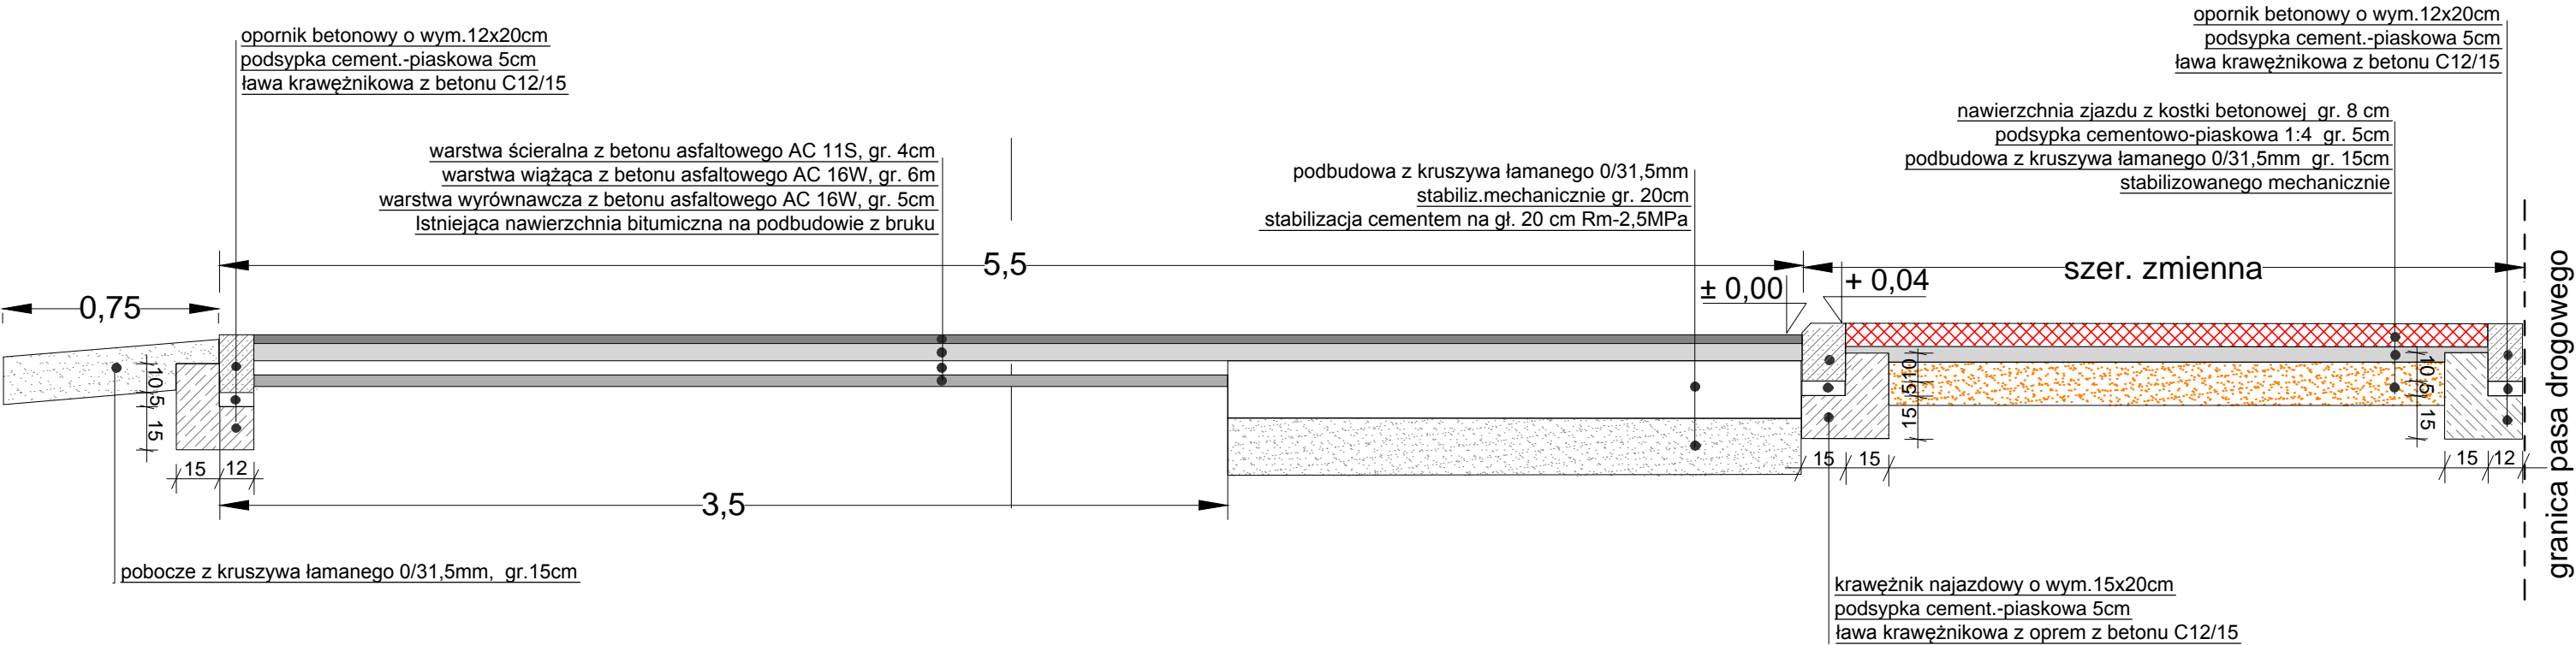

opracował: Julita Dwornik-Tytanicz
sprawdził: Jerzy Bakalarski