


MAPA Z PROJEKTEM SŁUŻEBNOŚCI NA DZ. nr 242/21 i 106/1

Ob. nr 2 m. Polanów
GK.6640.2401.2022
SKALA 1:500

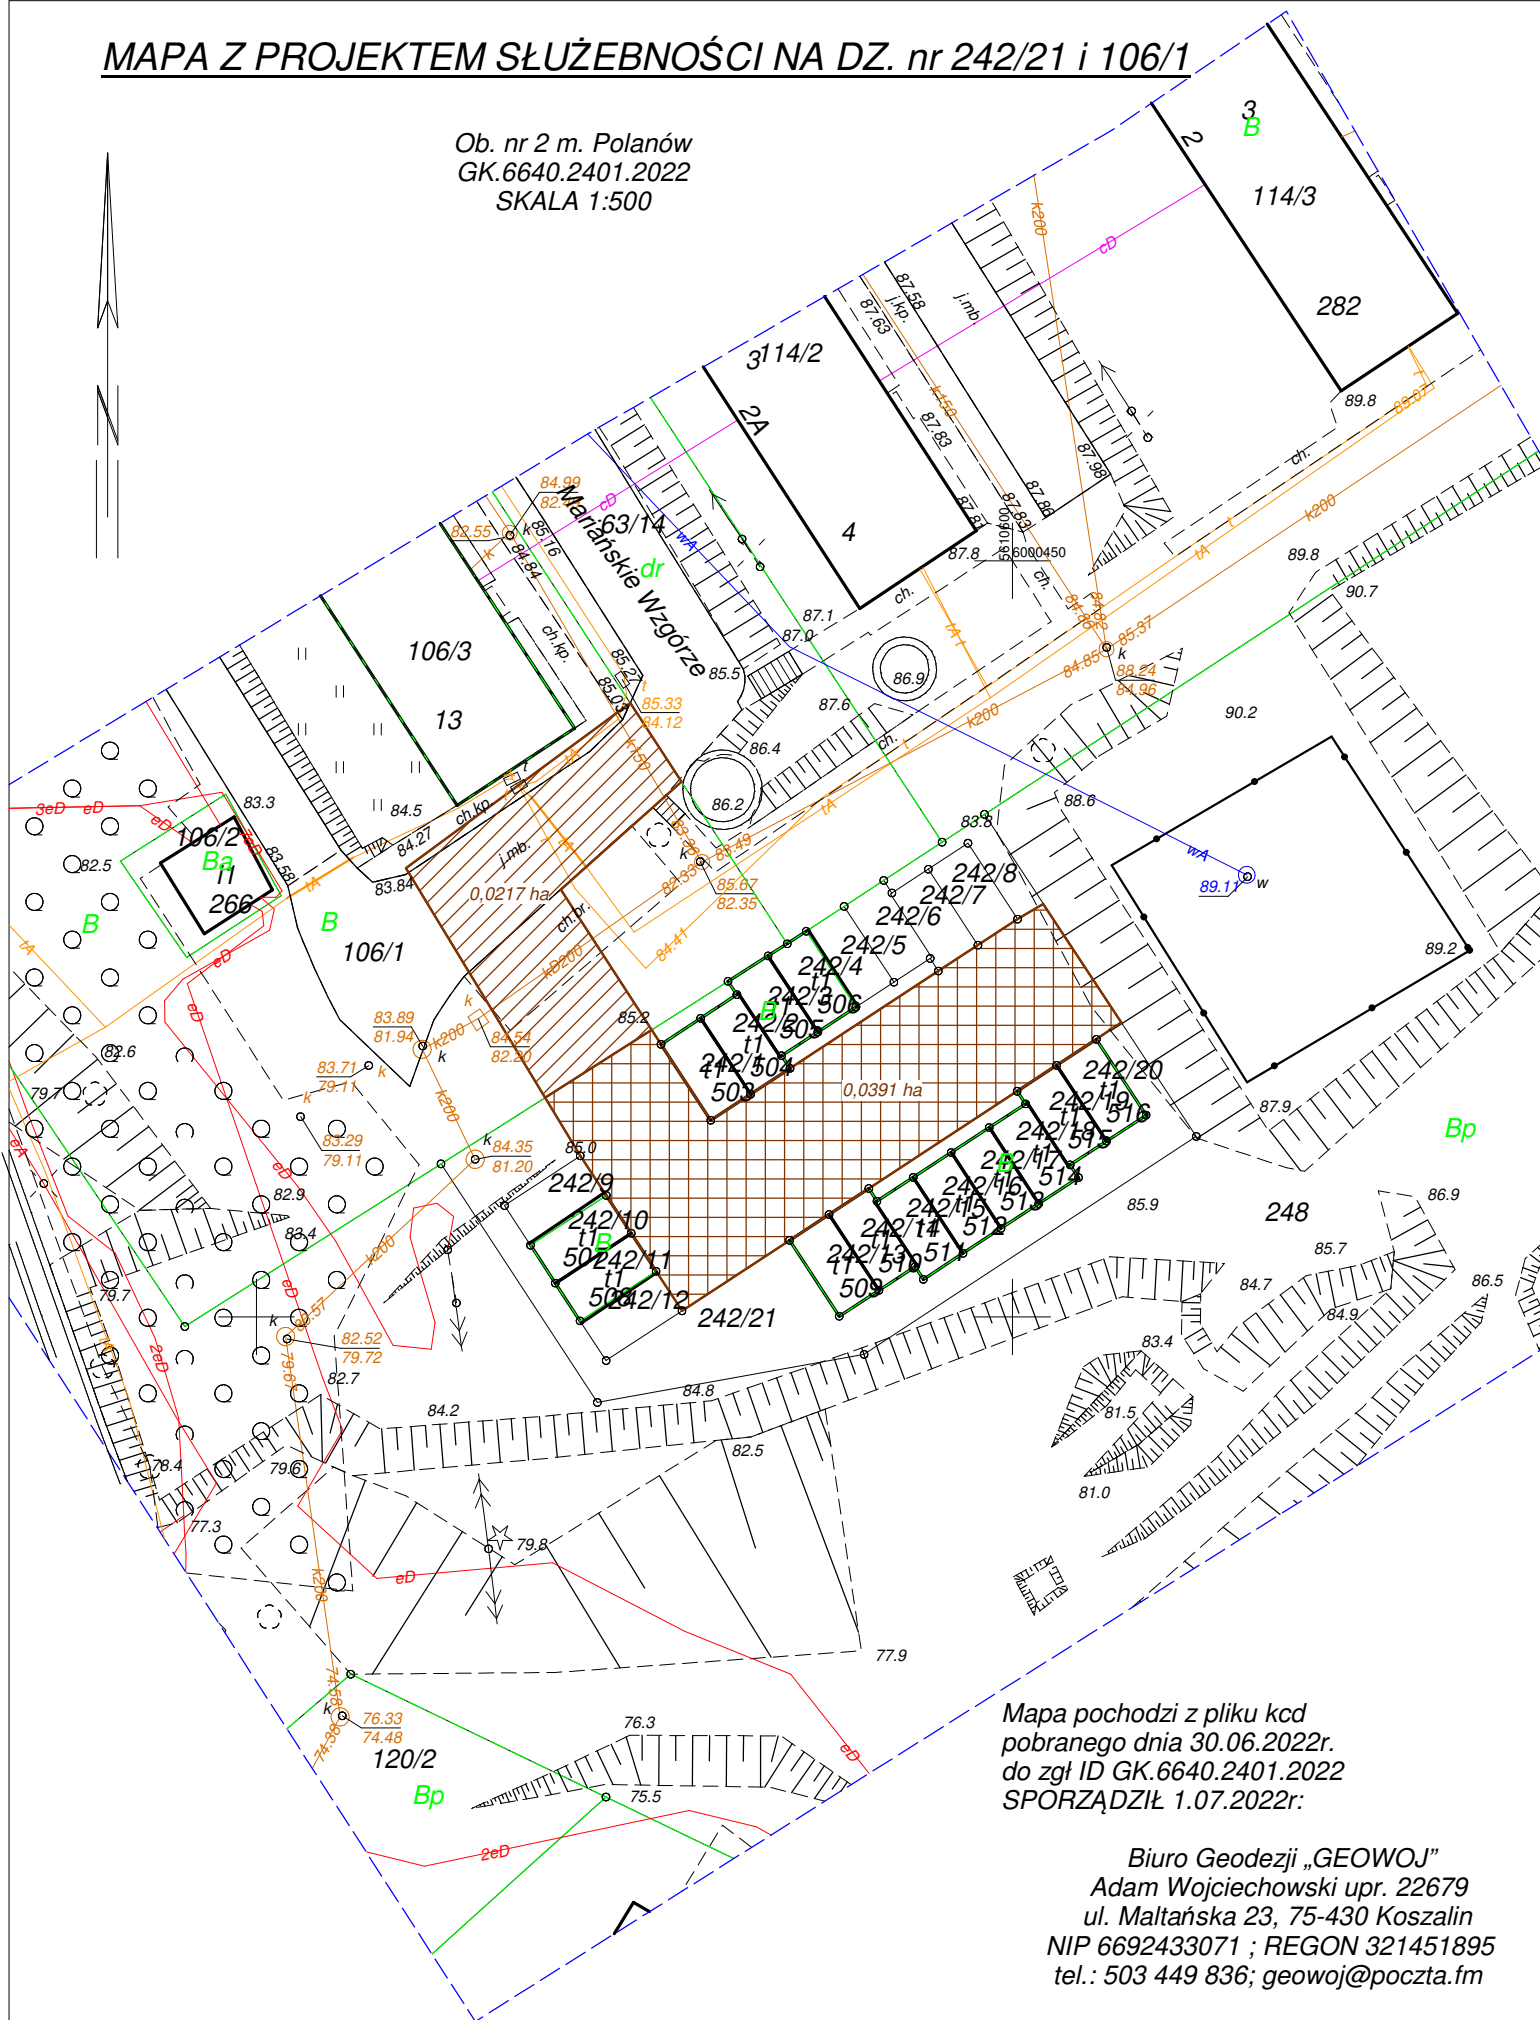

Mapa pochodzi z pliku kcd
pobranego dnia 30.06.2022r.
do zgł ID GK.6640.2401.2022
SPORZĄDZIŁ 1.07.2022r:

Biuro Geodezji „GEOWOJ”
Adam Wojciechowski upr. 22679
ul. Maltańska 23, 75-430 Koszalin
NIP 6692433071 ; REGON 321451895
tel.: 503 449 836; geowoj@poczta.fm

-  - projektowana służebność na dz. nr 106/1 o pow 0,0217 ha
-  - projektowana służebność na dz. nr 242/21 o pow 0,0391 ha