




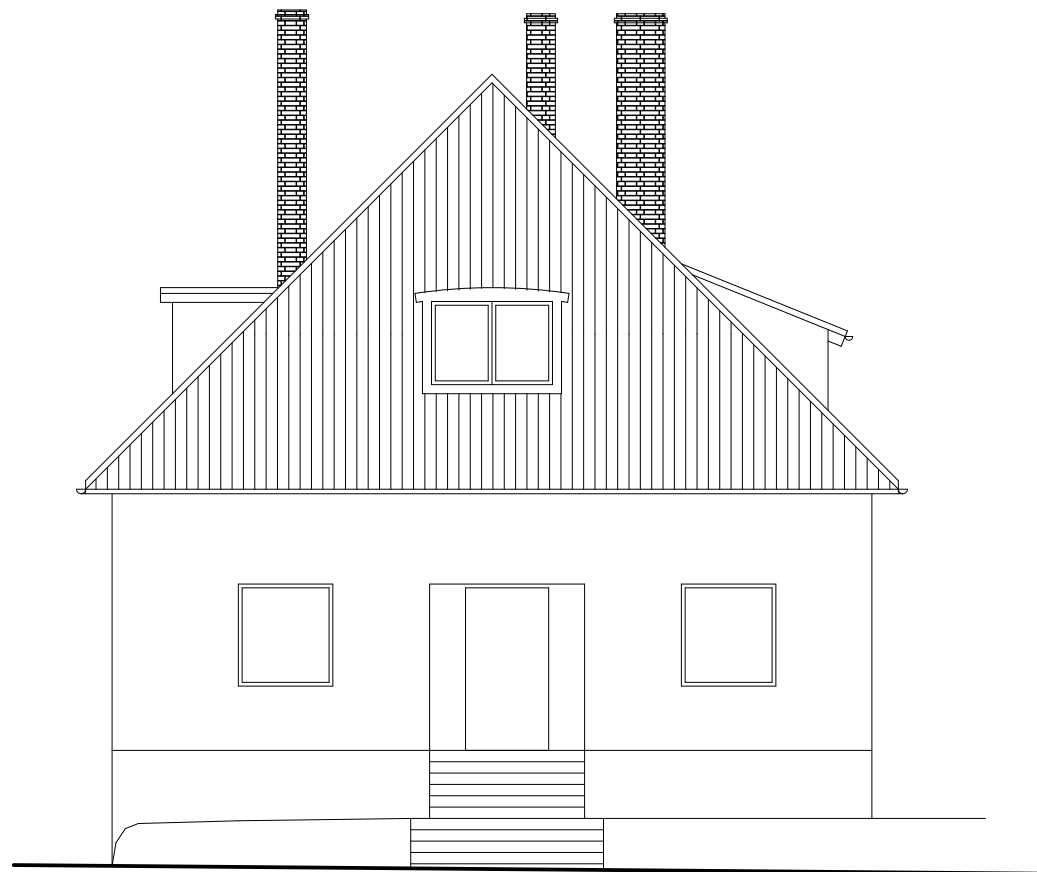


ELEWACJA POŁUDNIOWO - WSCHODNIA 1:100

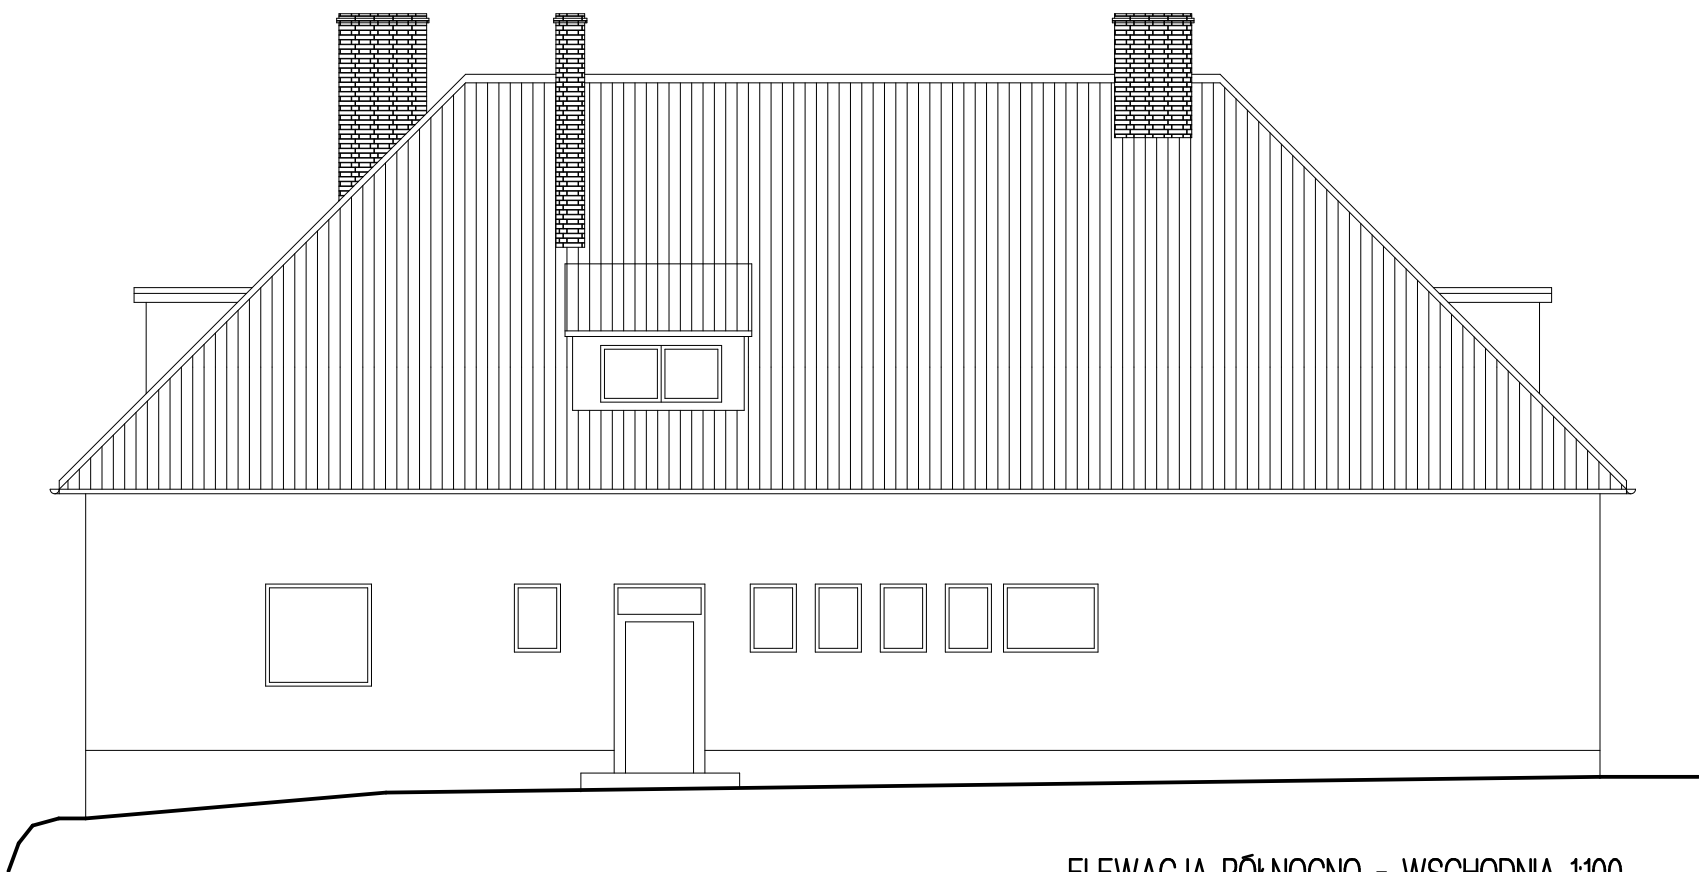

ELEWACJA PÓŁNOCNO - WSCHODNIA 1:100

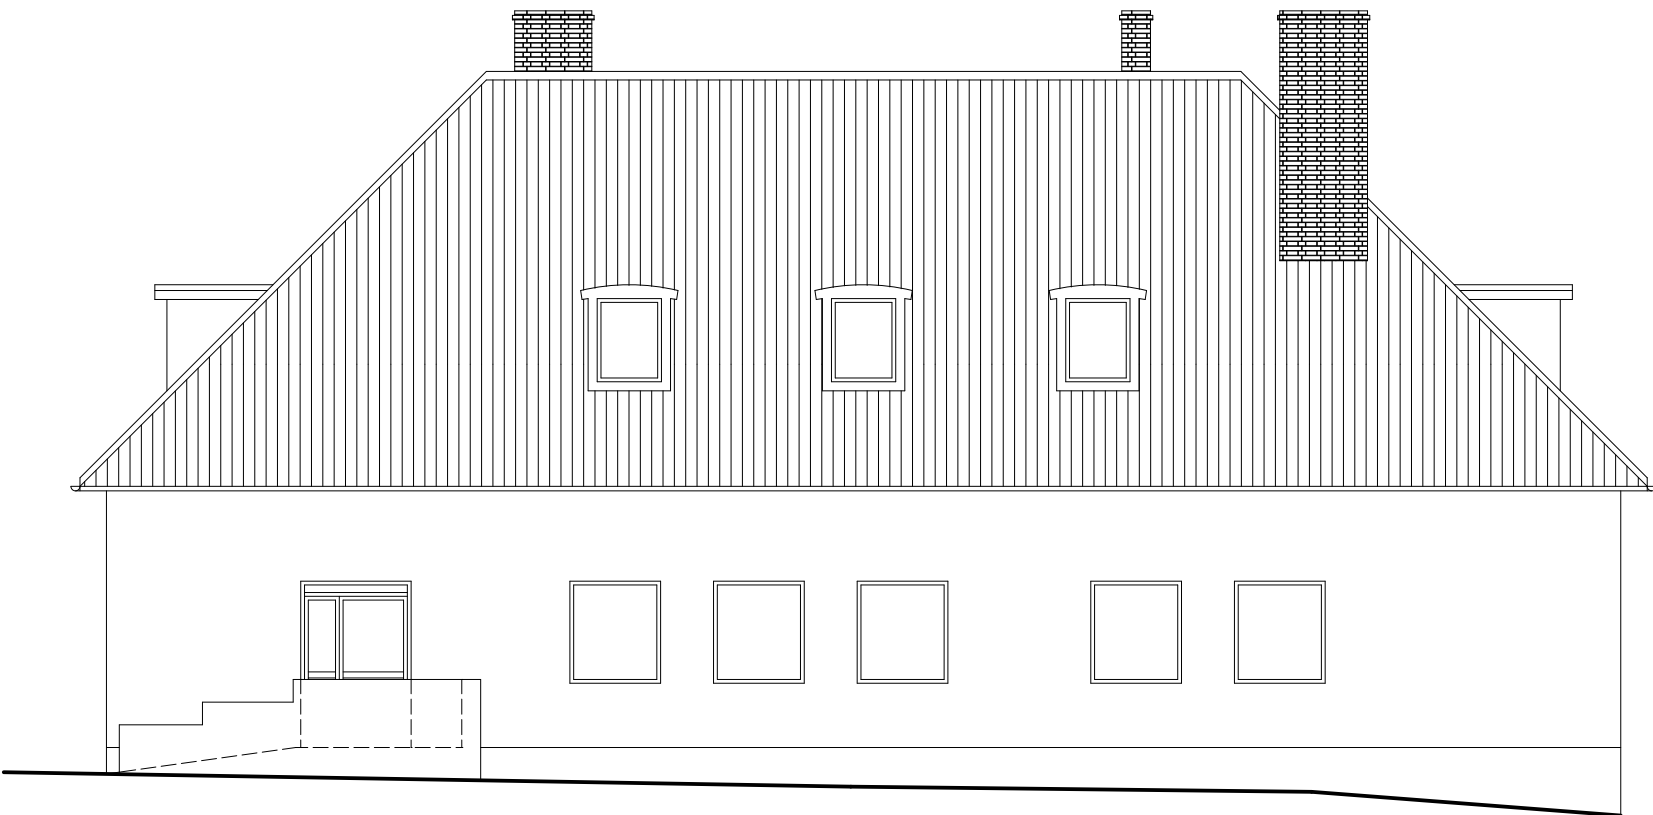

ELEWACJA POŁUDNIOWO - ZACHODNIA 1:100

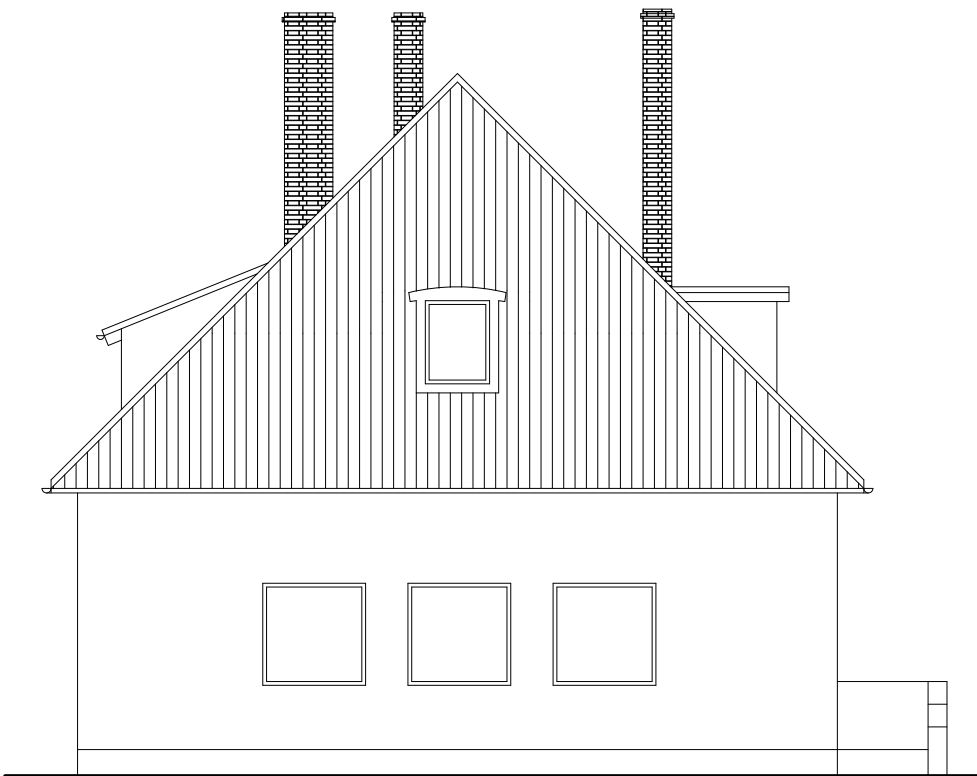

ELEWACJA PÓŁNOCNO - ZACHODNIA 1:100

OBIEKT	Żłobek ul. Stawna 3, Polanów działka nr. 185 obr. 4		DATA marzec 2017r
NAZWA RYSUNKU	Elewacje - inwentaryzacja		SKALA 1:100
PROJEKTOWAŁ	mgr inż.arch. Mikołaj Krajewski A/PB/8300/153/83		NR. RYS.
SPRAWDZIŁ	mgr inż.arch. Jan Drzazga A/PB/8300/240/83		