


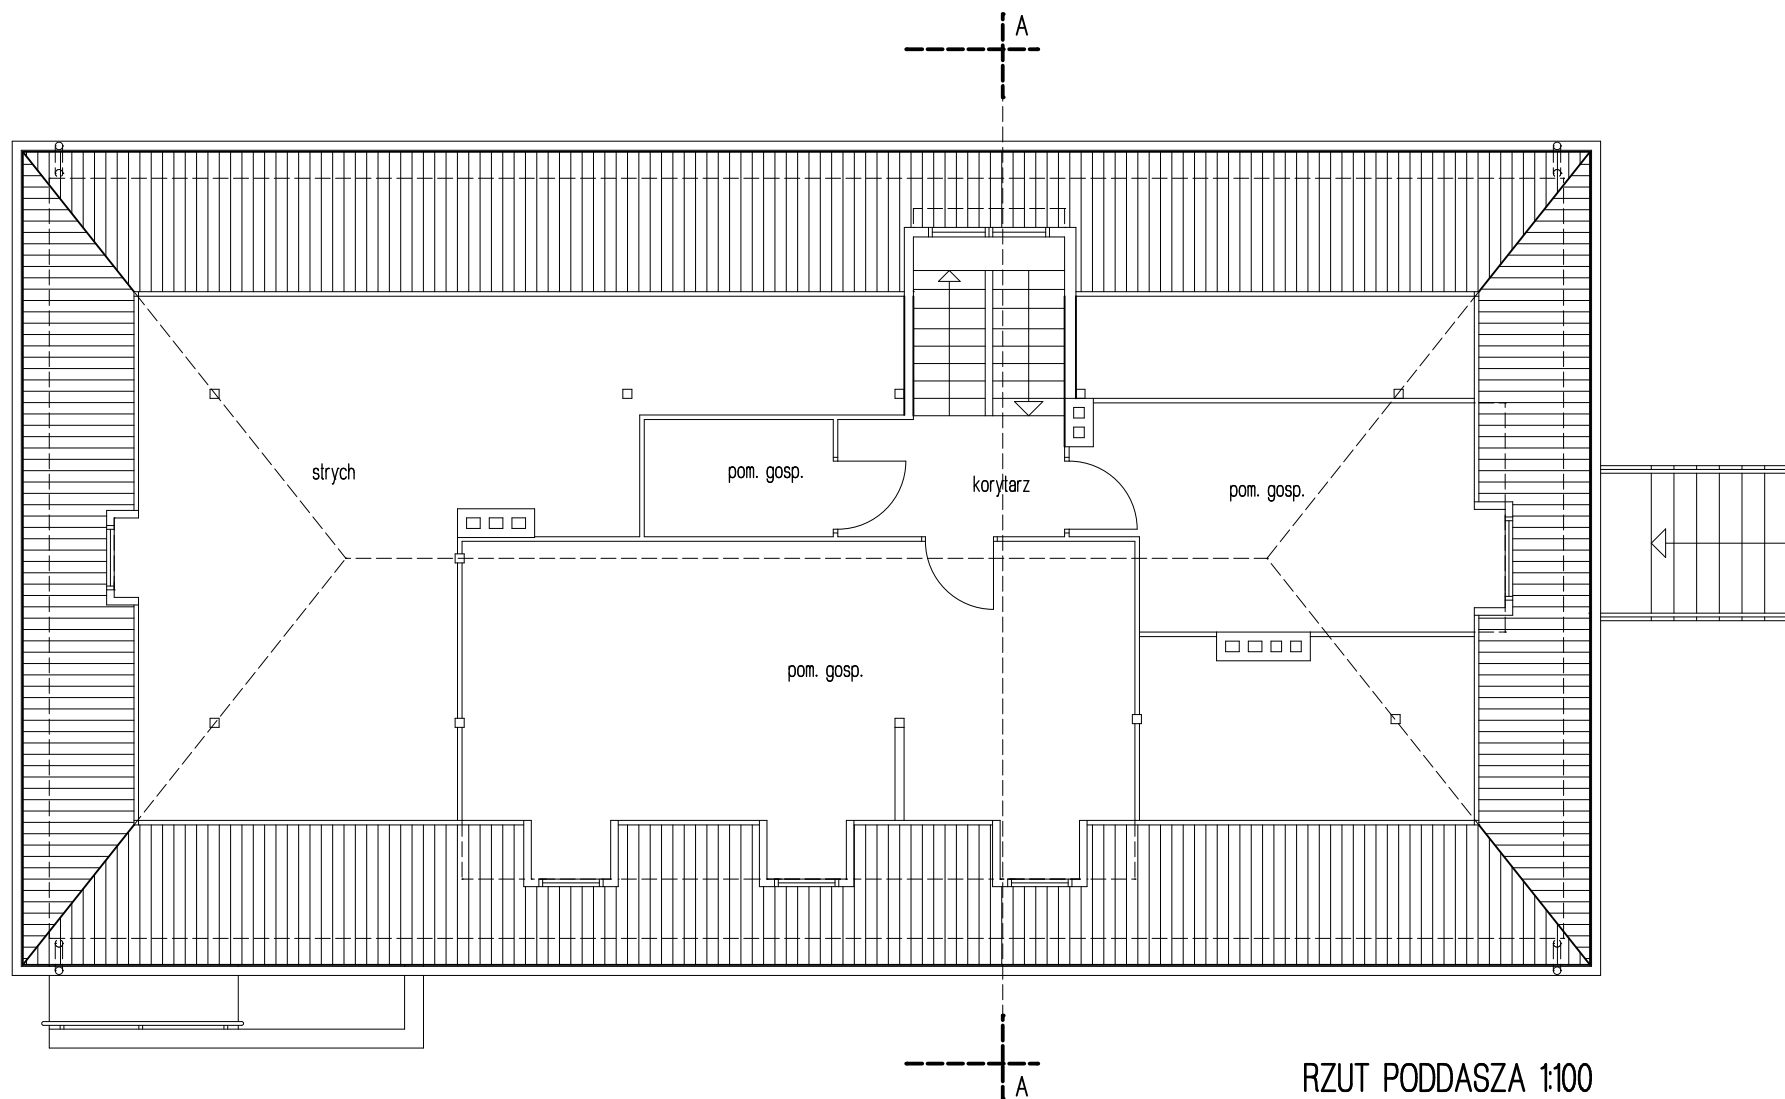

RZUT PODDASZA 1:100

INWENTARYZACJA

OBIEKT		Żłobek ul. Stawna 3, Polanów działka nr. 185 obr. 4	DATA marzec 2017r
NAZWA RYSUNKU		Rzut poddasza - inwentaryzacja	
PROJEKTOWAŁ		mgr inż.arch. Mikołaj Krajewski A/PB/8300/153/83	SKALA 1:100
SPRAWDZIŁ		mgr inż.arch. Jan Drzazga A/PB/8300/240/83	NR. RYS.