


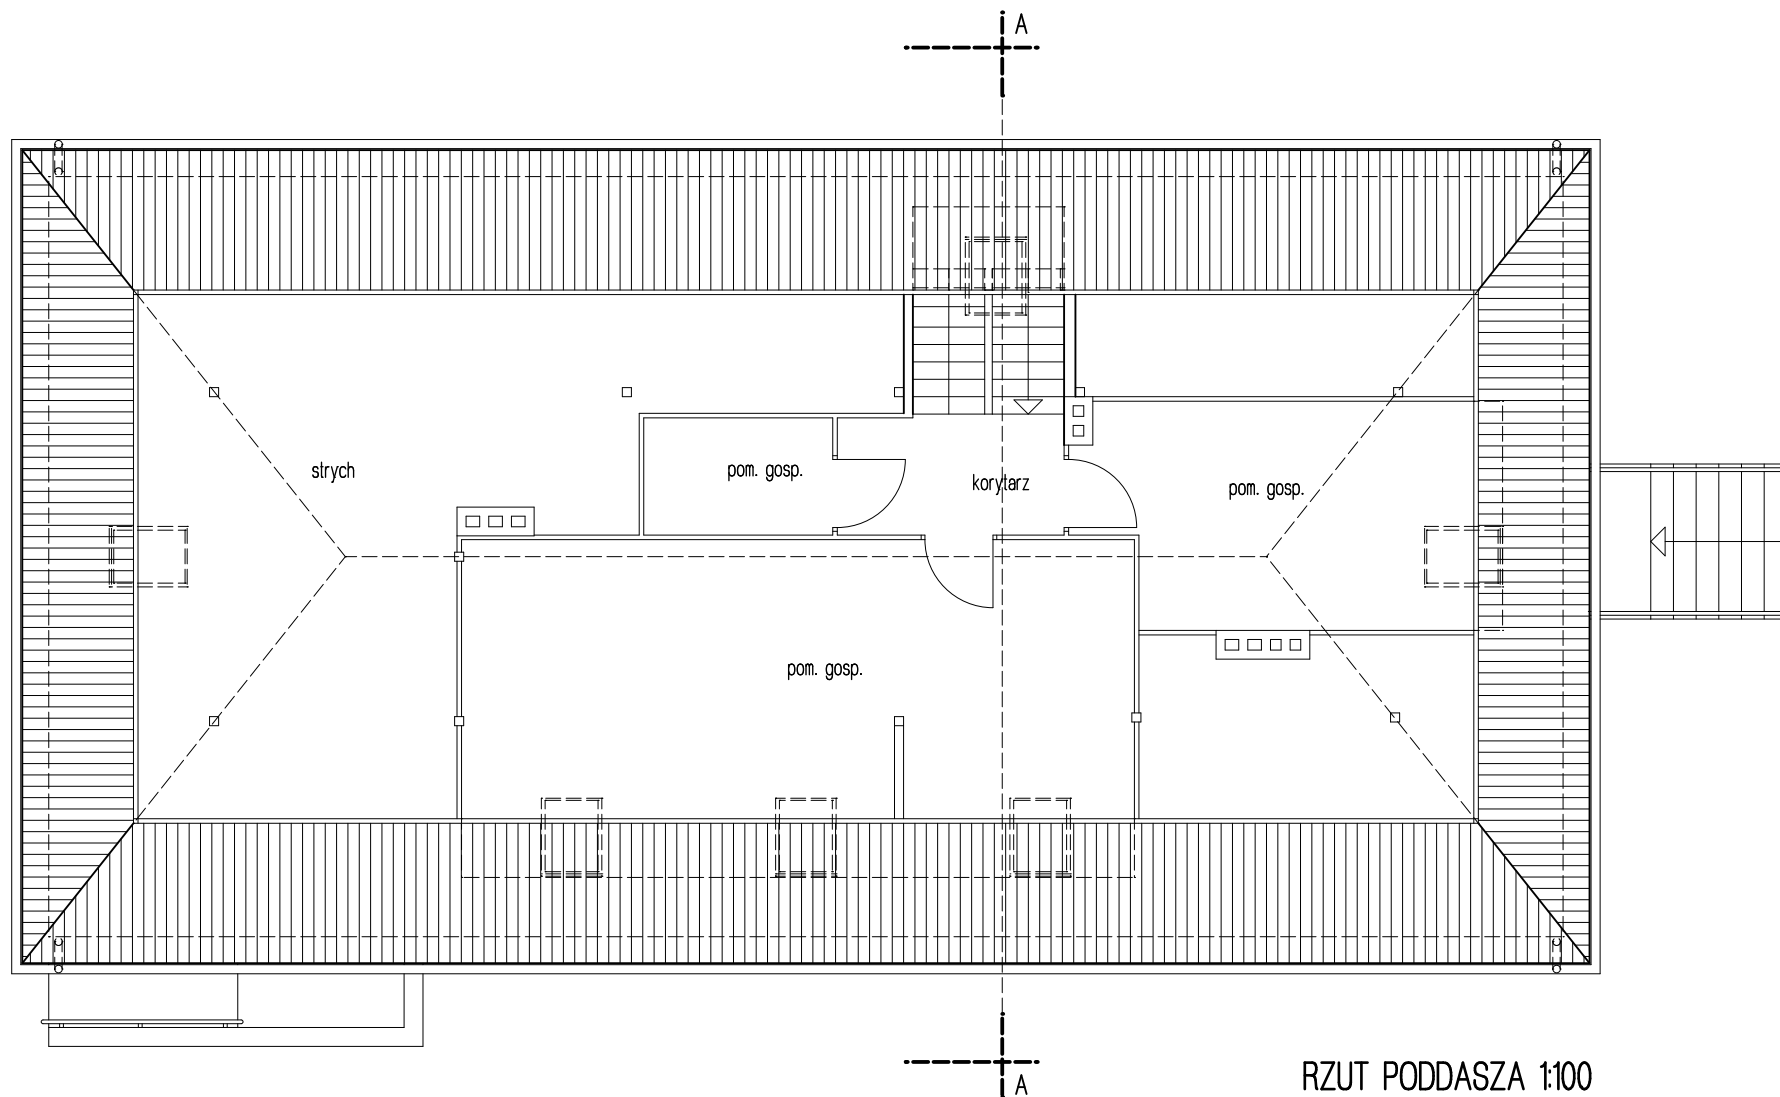

RZUT PODDASZA 1:100

PROJEKT

OBIEKT	Żłobek ul. Stawna 3, Polanów działka nr. 185 obr. 4		DATA marzec 2017r
NAZWA RYSUNKU	Rzut poddasza - projekt		SKALA 1:100 NR. RYS.
PROJEKTOWAŁ	mgr inż.arch. Mikołaj Krajewski A/PB/8300/153/83		
SPRAWDZIŁ	mgr inż.arch. Jan Drzażga A/PB/8300/240/83		