


RZUT PARTERU 1:100

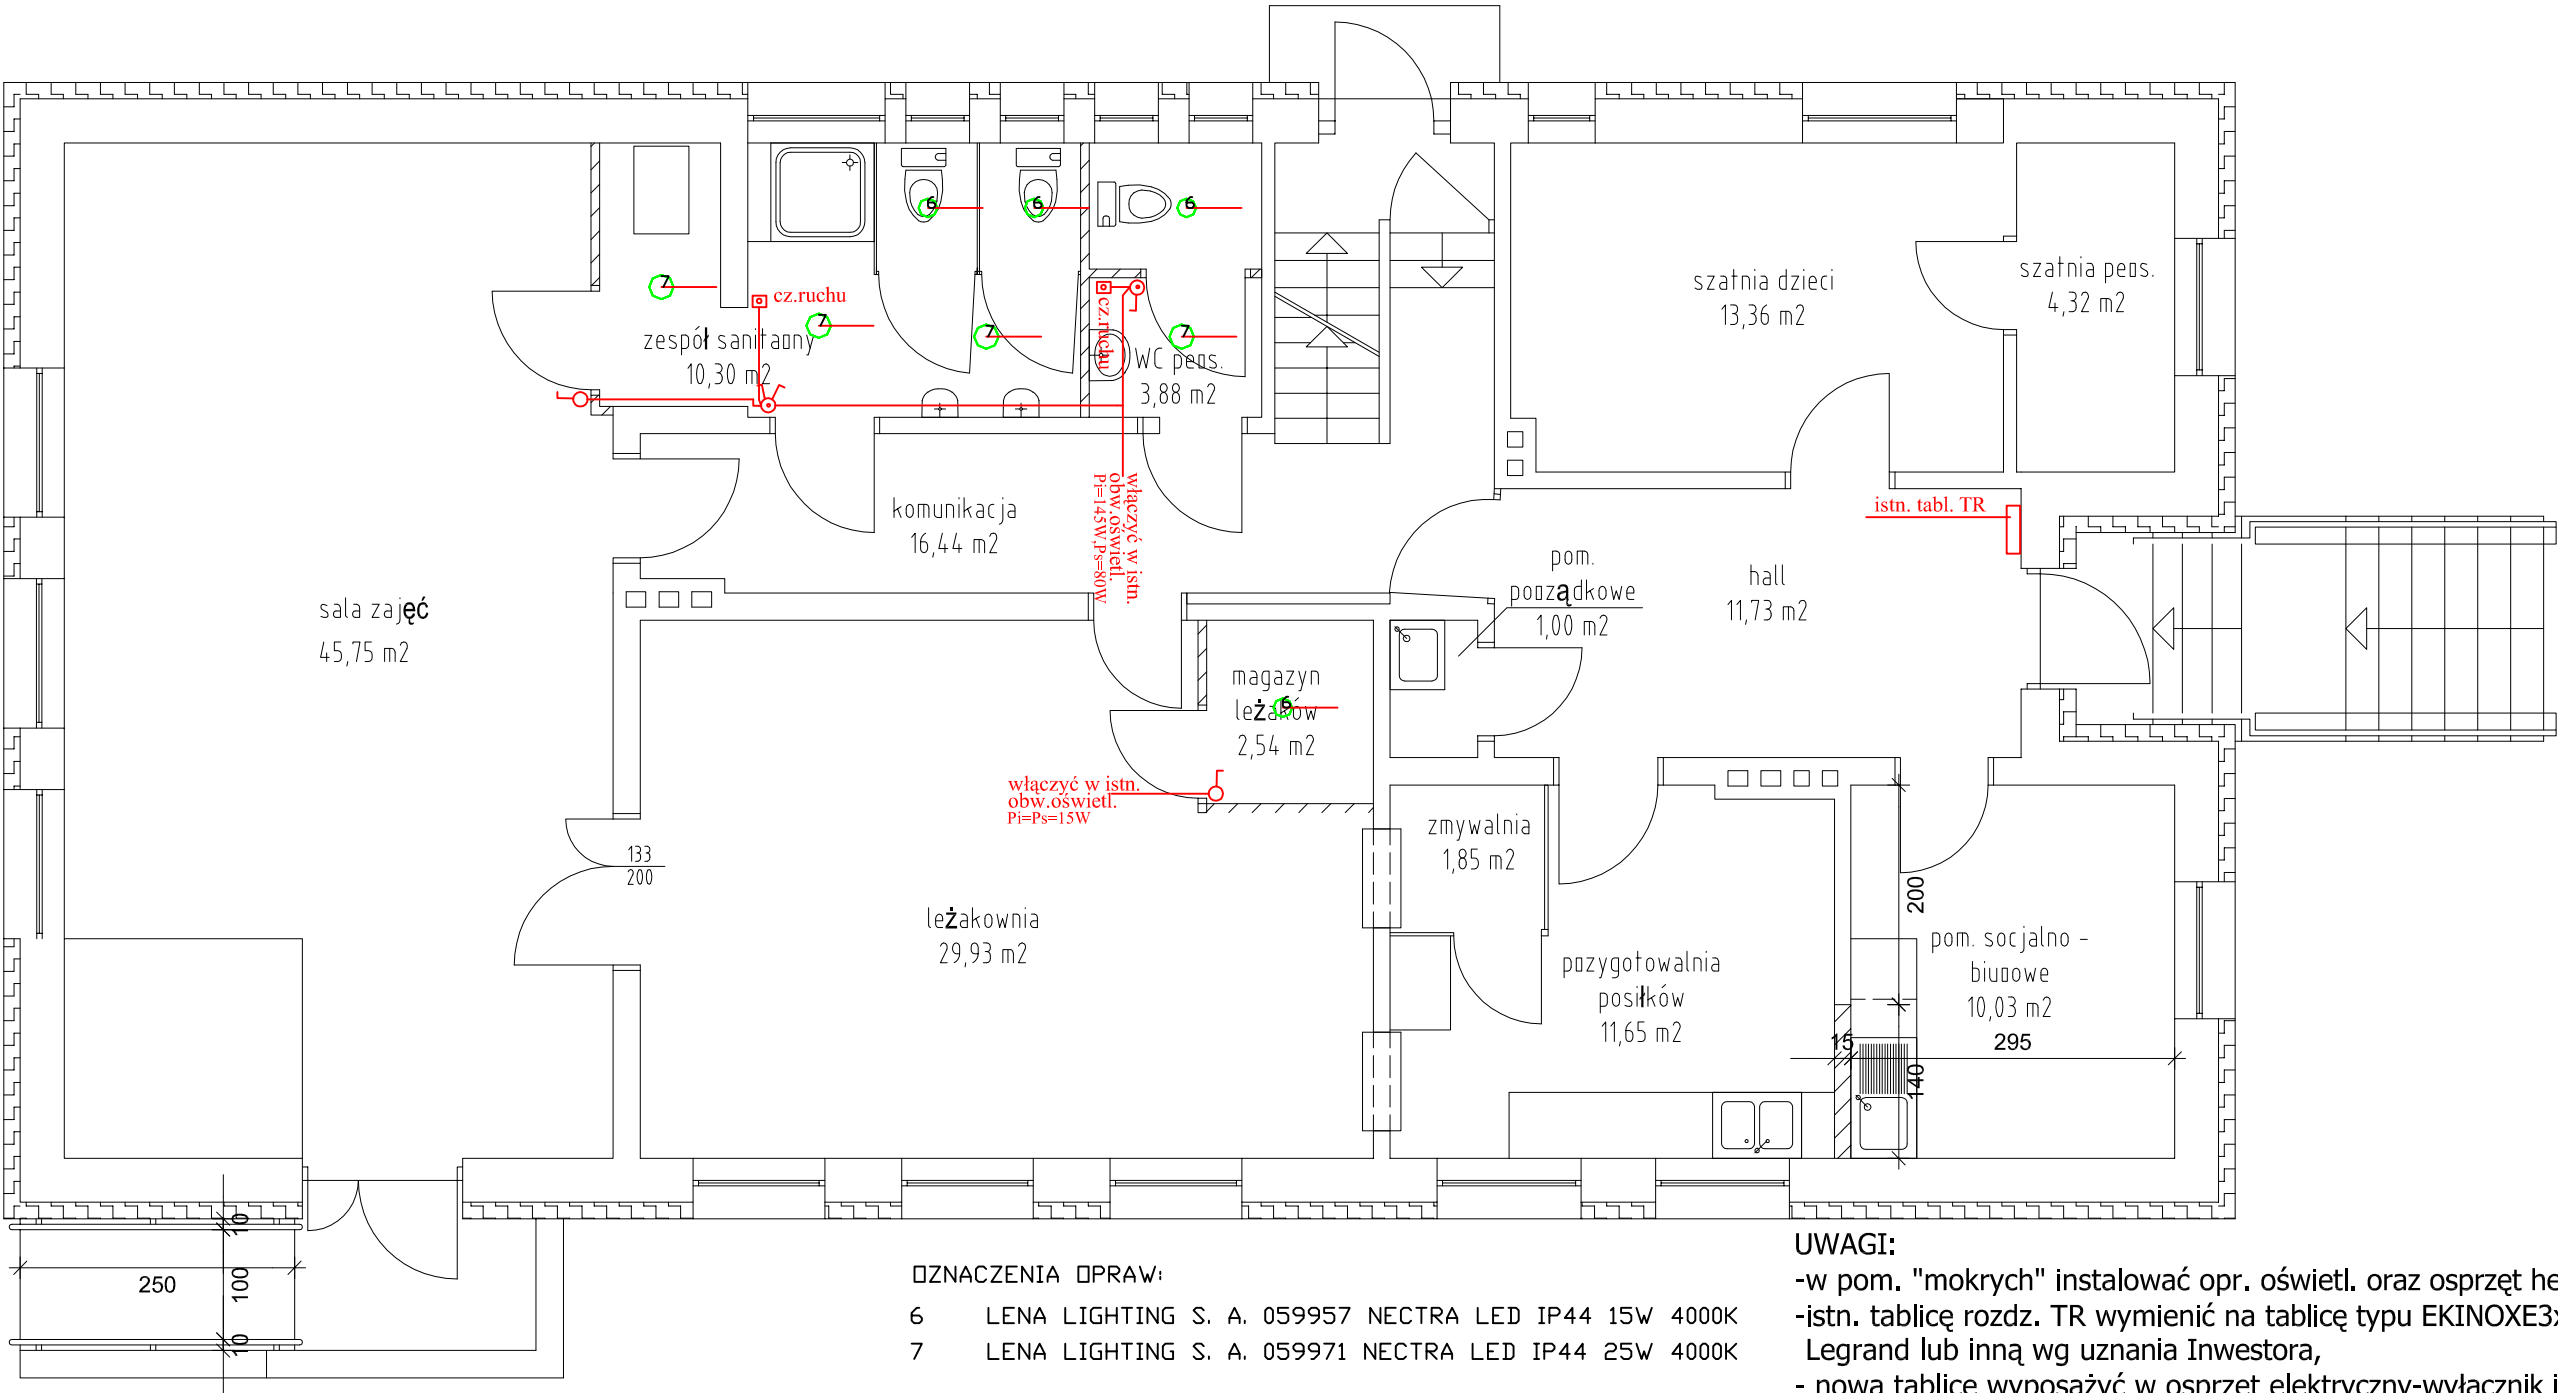

OZNACZENIA OPRAW:

- 6 LENA LIGHTING S. A. 059957 NECTRA LED IP44 15W 4000K
7 LENA LIGHTING S. A. 059971 NECTRA LED IP44 25W 4000K

UWAGI:

- w pom. "mokrych" instalować opr. oświetl. oraz osprzęt hermetyczny,
- istn. tablicę rozdz. TR wymienić na tablicę typu EKINOXE3x18 wg kat. Legrand lub inną wg uznania Inwestora,
- nową tablicę wyposażić w osprzęt elektryczny-wyłącznik izolacyjny 100A, ochronnik przepięciowy kl 1,2, oraz celem zabezpieczenia obwodów odbiorczych w wyłączniki nadprądowe i wyłączniki różnicowo-nadmiarowo-prądowe,
- wykonać schemat ideowy tablicy oraz opisać zabezpieczane obw. elektr.

OZNACZENIA:

- instalacja 230V
⊗ łącznik 1-bieg. 10A
⊗ łącznik świecznikowy szczelny
⊗ czujnik ruchu

- istniejące ? ciany
pooj. wybudowania
pooj. zamulowania

BRANŻA E	NAZWA I ADRES OBIEKTU	ŻŁOBEK Polanów, ul. Stawna 3, działka nr 185, obr. 4			
	PRZEDMIOT RYSUNKU	PB wewnętrznych instalacji elektrycznych RZUT PARTERU			
		imię i nazwisko	specjalność	nr uprawnień	podpis
	PROJEKTOWAŁ	mgr inż. Andrzej Surmik	elektryczna	UAN/N/7210/57/89	
	OPRACOWAŁ	mgr inż. Andrzej Surmik	elektryczna	UAN/N/7210/57/89	
	SPRAWDZIŁ	inż. Andrzej Kisiel	elektryczna	GT-V-63-57/75	
DATA: marzec 2017		SKALA:	1:100	NR RYS:	1