


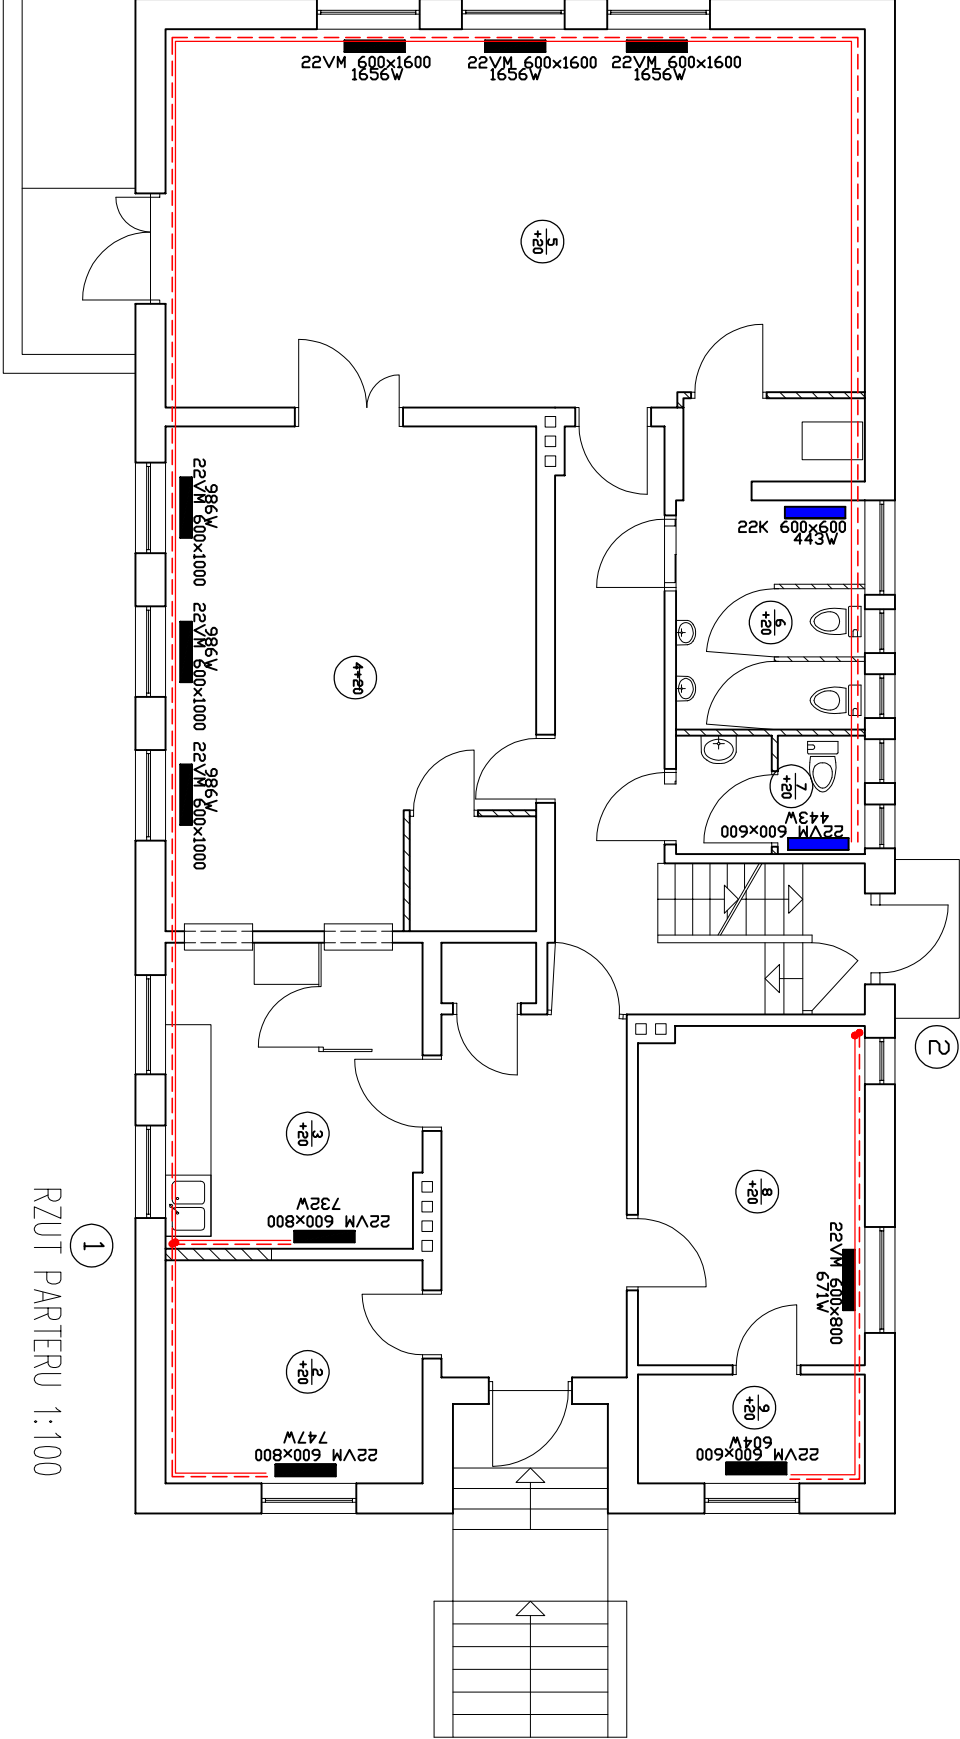

RZUT PARTERU 1:100

■ - grzejnik ocynkowy

OBIEKT	Żłobek		DATA
	ul. Słowana 3, Koszalin działka nr. 185 obr. 4		marzec 2017r
NAZWA RYSUNKU	Rzut parteru – projekt c.o i kotłowni olejowej		SKALA
PROJEKTOWAŁ	mgr inż. Iwona Piskorz-Wilińczak		1:100
ZAP/0096/P00S/13			NR. RYS.
SPRAWDZIŁ	inż. Ewa Horków		
	ZPNB-U/73427/22/98		