


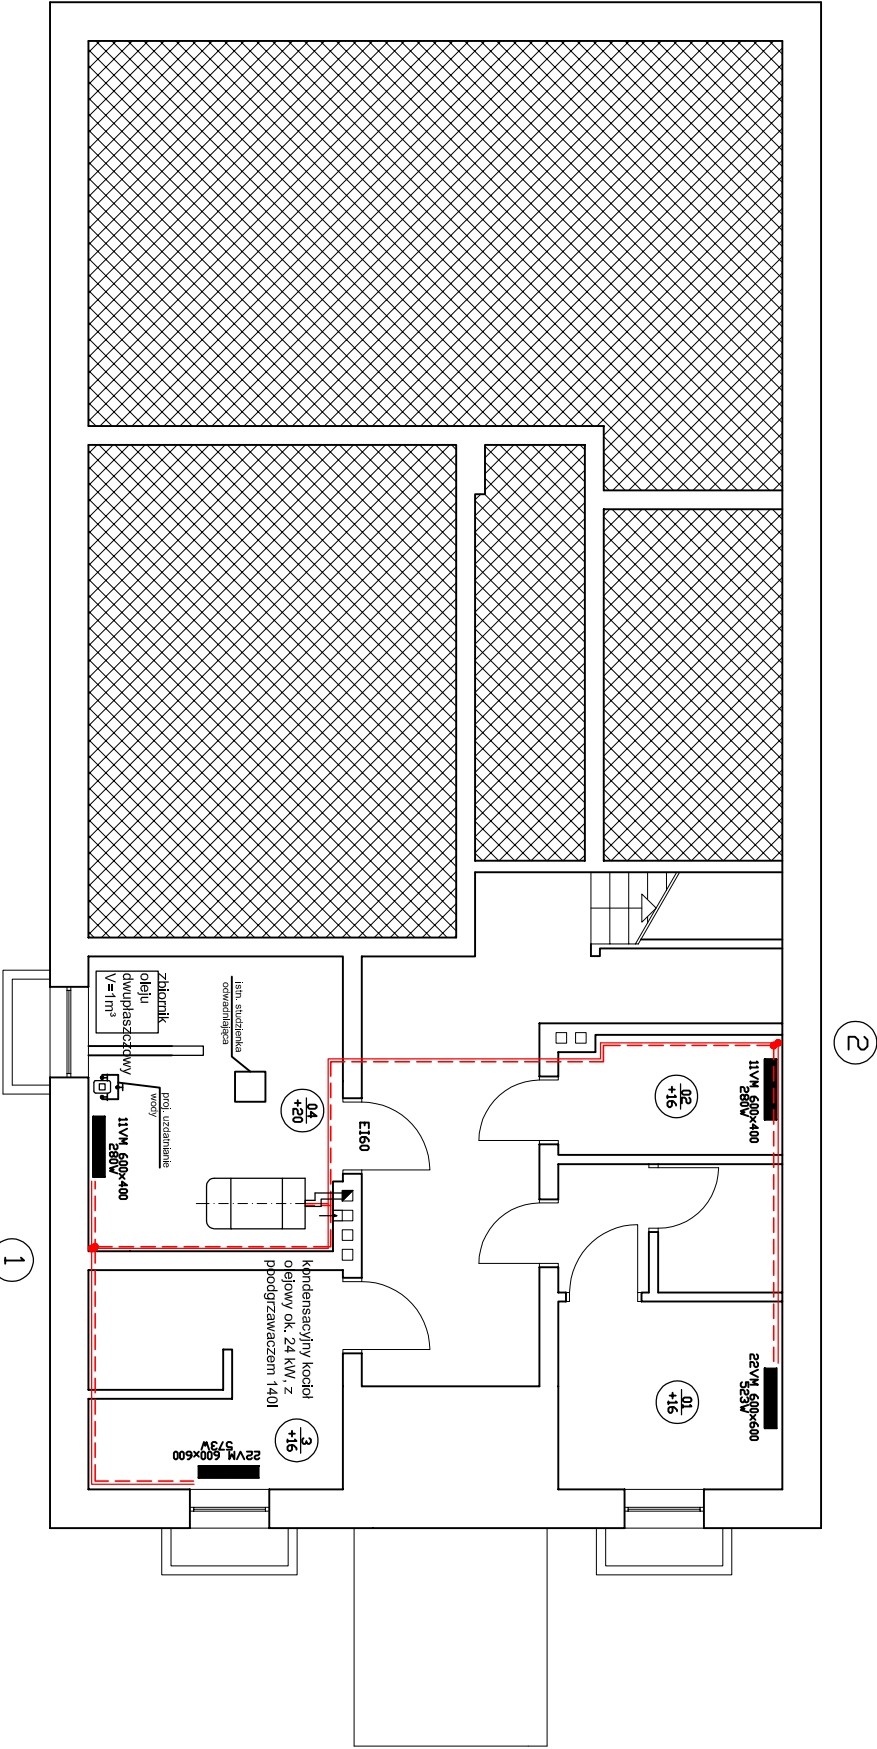

RZUT PIWNIC 1:100

OBIEKT	Złobek			DATA
	ul. Słowno 3, Koszalin działka nr. 185 obr. 4			marzec 2017r
NAZWA RYSUNKU	Rzut piwnic – projekt c.o i kotłowni olejowej			SKALA
PROJEKTOWAŁ	mgr inż. Iwona Piśkorska-Wilczak			
	ZAP/0096/P00S/13			1:100
SPRAWDZIŁ	inż. Ewa Horków			NR. RYS.
	ZPNB-U/73427/22/98			