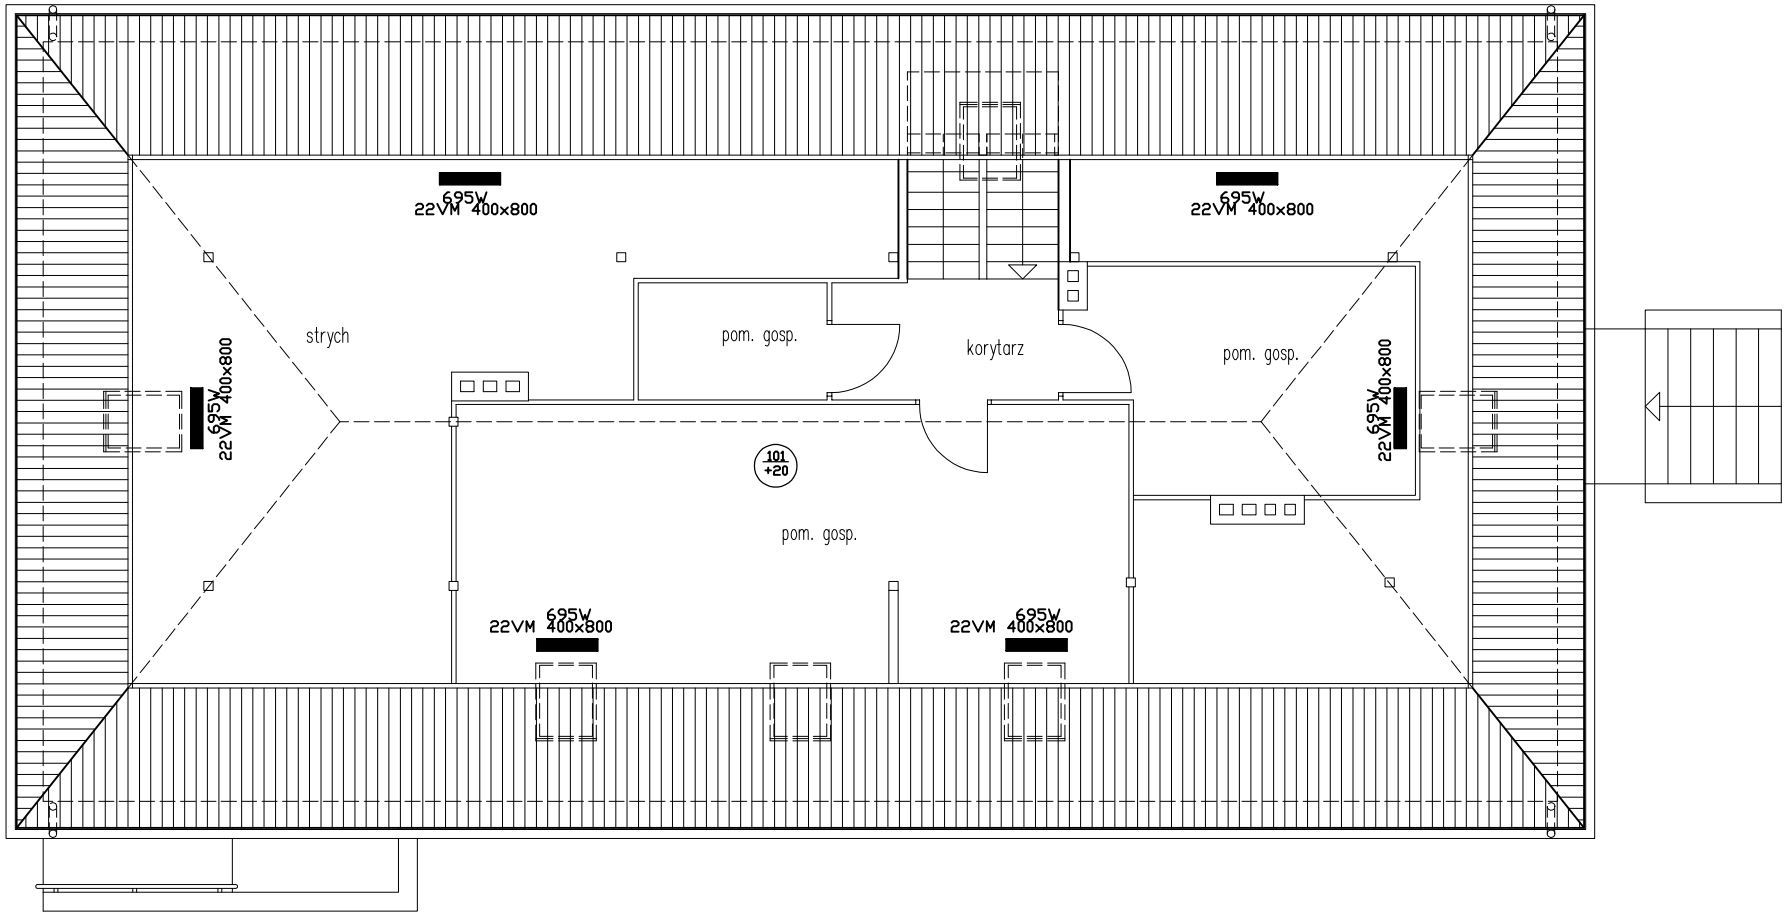


RZUT PODDASZA 1:100

| | | | |
|---|---|---|---|
| OBIEKT | Żłobek<br>ul. Stawna 3, Koszalin działka nr. 185 obr. 4 | | DATA<br>marzec<br>2017r |
| NAZWA RYSUNKU | Rzut poddasza – projekt c.o i kotłowni olejowej | | SKALA<br>1:100 |
| PROJEKTOWAŁ | mgr inż. Iwona Piskorz–Wilczak<br>ZAP/0096/POOS/13 | | NR. RYS. |
| SPRAWDZIŁ | inż. Ewa Horków<br>ZPNB–U/73427/22/98 | | |