



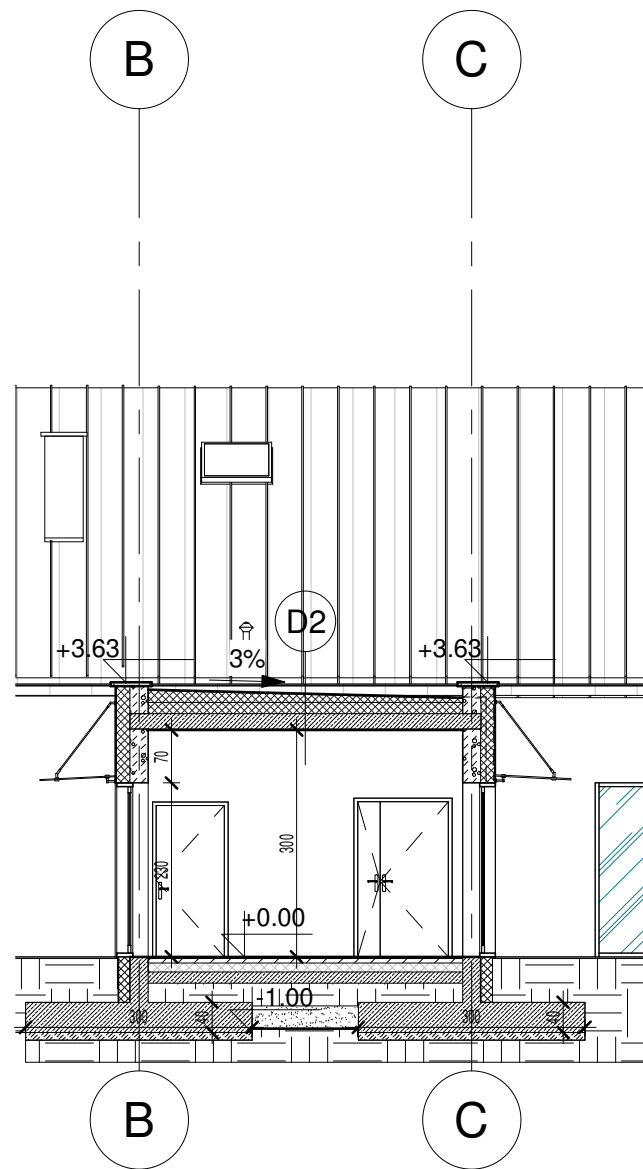

SKALA 1 : 100 / C

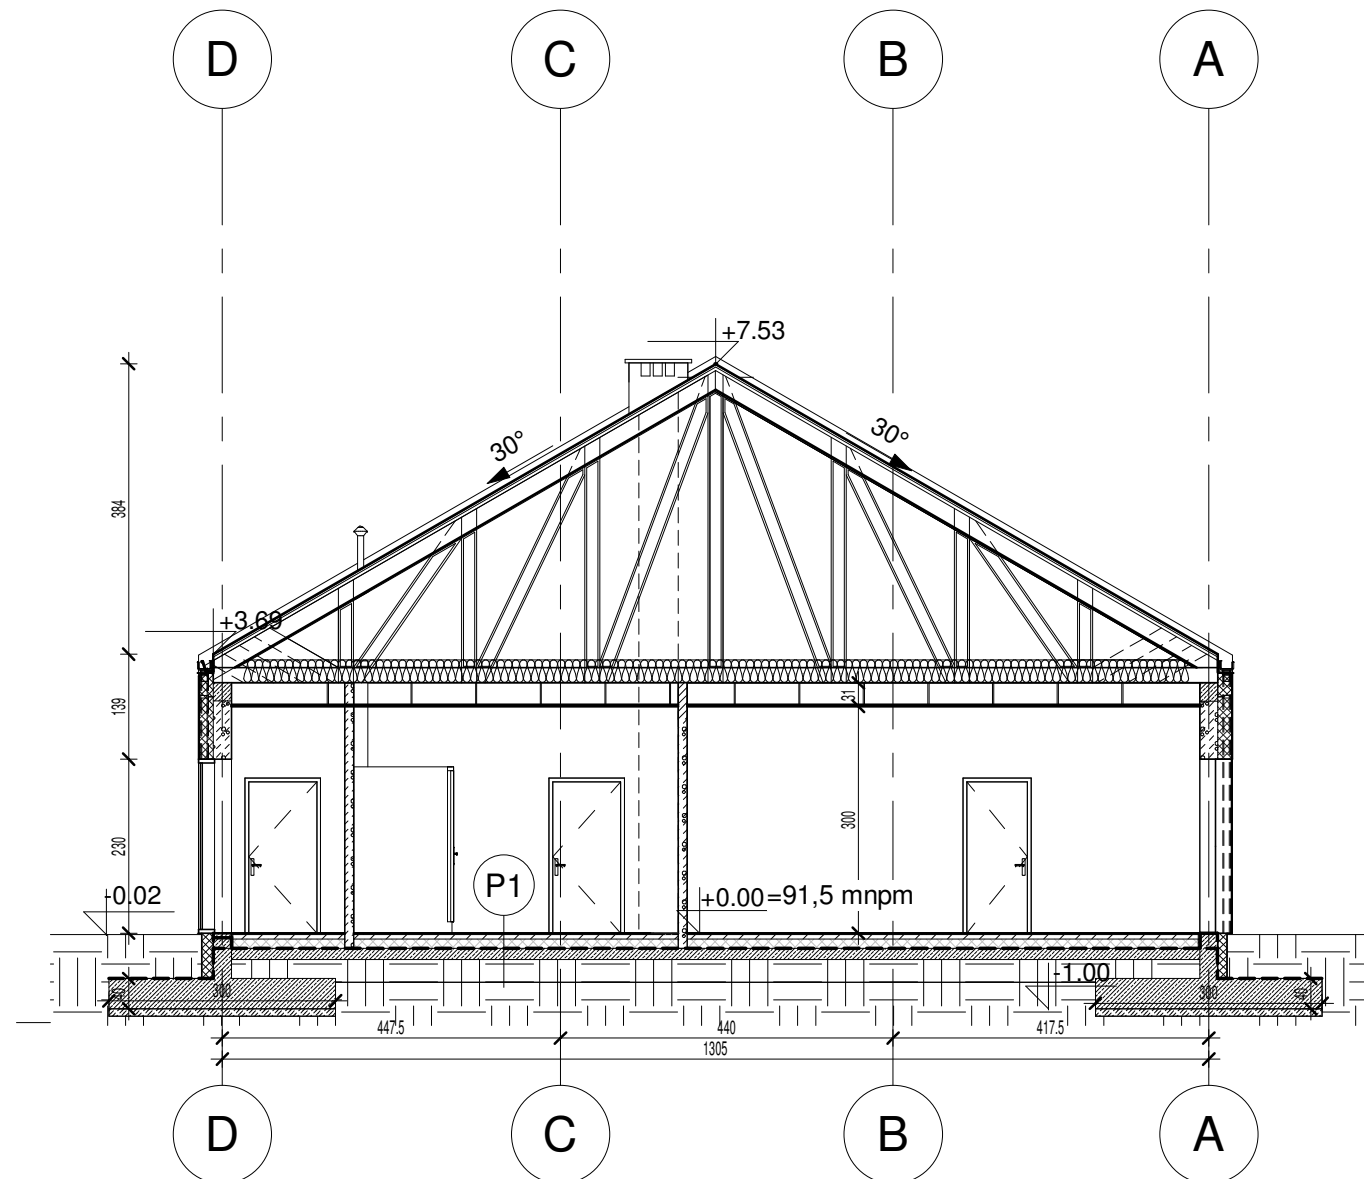

SKALA 1 : 100 / A

OZNACZENIA PRZEGRÓD POZIOMYCH

D1	DACH
0,7 cm	BLACHA TYTANOWO-CYNKOWA NA RĄBEK STOJĄCY
	ŁĄTY 4 x 6
	PAPA PODKŁADOWA NA MASIE BITUMICZNEJ
0,22cm	PLYTA OSB 3
	PAS GÓRNY WIAZARA DACHOWEGO-PROJEKT WG KONSTRUKCJI
	AŻUROWA PODŁOGA Z DESEK (W MIEJSCU WYŁĄZU NA DACH)
	LEGARY (W MIEJSCU WYŁĄZU NA DACH)
30cm	IZOLACJA CIEPLNA-WĘŁNA MINERALNA W PASIE DOLNYM WIAZARA DACHOWEGO
	PAROIZOLACJA Z FOLII PE
	RUSZT SYSTEMOWY DO PODTRZYMYWANIA WĘŁNY MINERALNEJ
30cm	PUSTKA- SUFIT PODWIESZANY
	SUFIT PODWIESZANY SYSTEMOWY KASETONOWY

D2	STROPODACH- NAD WEJŚCIEM DO BUDYNKU
	PAPA TERMOZGRZEWALNA WIERZCHNIEGO KRYCIA
	PAPA TERMOZGRZEWALNA PODKŁADOWA
	PLYTY STYROPIANOWE, KLINOWE
5-16 cm	ZE SPADKIEM 3%
15cm	STYROPIAN EPS 100-036
	PAROIZOLACJA Z FOLII PE
20 cm	STROP ŻELBETOWY MONOLITYCZNY- WG PROJ.KONSTR.
1,5 cm	TYNK WEWNĘTRZNY CEM-WAPIENNY

P1	PODŁOGA NA GRUNCIE
0,2 cm	WYKŁADZINA RULONOWA PCV (W SALACH PRZEDSZKOLNYCH)
6,3 cm	WYLEWKA CEMENTOWA Z WARSTWĄ SAMOPOZIOMUJĄCĄ
	FOLIA PE - PRZEKŁADKA TECH.
12cm	PLYTA STYROPIANOWA XPS 0,036- OGRZEWANIE PODŁOGOWE
2x	FOLIA BUDOWLANA
15cm	PLYTA Z BETONU B20
30 cm	PODSYPKA PIASKOWA ZAGĘSZCZONA
	GRUNT RODZIMY 2%

OZNACZENIA PRZEGRÓD PIONOWYCH

S1	ŚCIANA ZEWNĘTRZNA
1,5 cm	TYNK ZEWNĘTRZNY SILIKONOWY
18 cm	IZOLACJA TERMICZNA-STYROPIAN EPS 70-040
24cm	BŁOCZKI BETON KOMÓRKOWY (ODMIANA 700)
1,5 cm	TYNK WEWNĘTRZNY CEMENTOWO-WAPIENNY

S2	ŚCIANA WEWNĘTRZNA (SPINAJĄCA)
1,5 cm	TYNK WEWNĘTRZNY CEMENTOWO-WAPIENNY
18 cm	BŁOCZKI BETON KOMÓRKOWY
1,5 cm	TYNK WEWNĘTRZNY CEMENTOWO-WAPIENNY

S3	ŚCIANA WEWNĘTRZNA DZIAŁOWA
1,5 cm	TYNK WEWNĘTRZNY CEMENTOWO-WAPIENNY
12 cm	BŁOCZKI BETON KOMÓRKOWY
1,5 cm	TYNK WEWNĘTRZNY CEMENTOWO-WAPIENNY

Budowa przedszkola 4oddziałowego wraz z niezbędną infrastrukturą techniczną. Polanów, dz. nr 2/1 i 2/16, obr 4 m. Polanów			
TYTUŁ RYSUNKU		Projekt architektoniczno-budowlany - przekrój A-A, C-C	
INWESTOR:		Gmina Polanów, ul. Wolności 4, 76-010 Polanów	
PROJEKTANT	mgr inż. arch. Milena Winnicka	269/LBOKK/2020	SKALA 1 : 100
SPRAWDZAJĄCY	mgr inż. arch. Mikołaj Krajewski	A/PB/8300/153/83	DATA: wrzesień 2022
FUNKCJA:	tytuł, imię, nazwisko	NUMER UPRAWNIEN	PODPIS
		NUMER RYSUNKU	A-04

DELTA
BIURO AUDYTORA ENERGETYCZNEGO

75-411 Koszalin
ul. Partyzantów 17
tel./fax: (094) 342 54 64
e-mail: biurodelta@wp.pl