
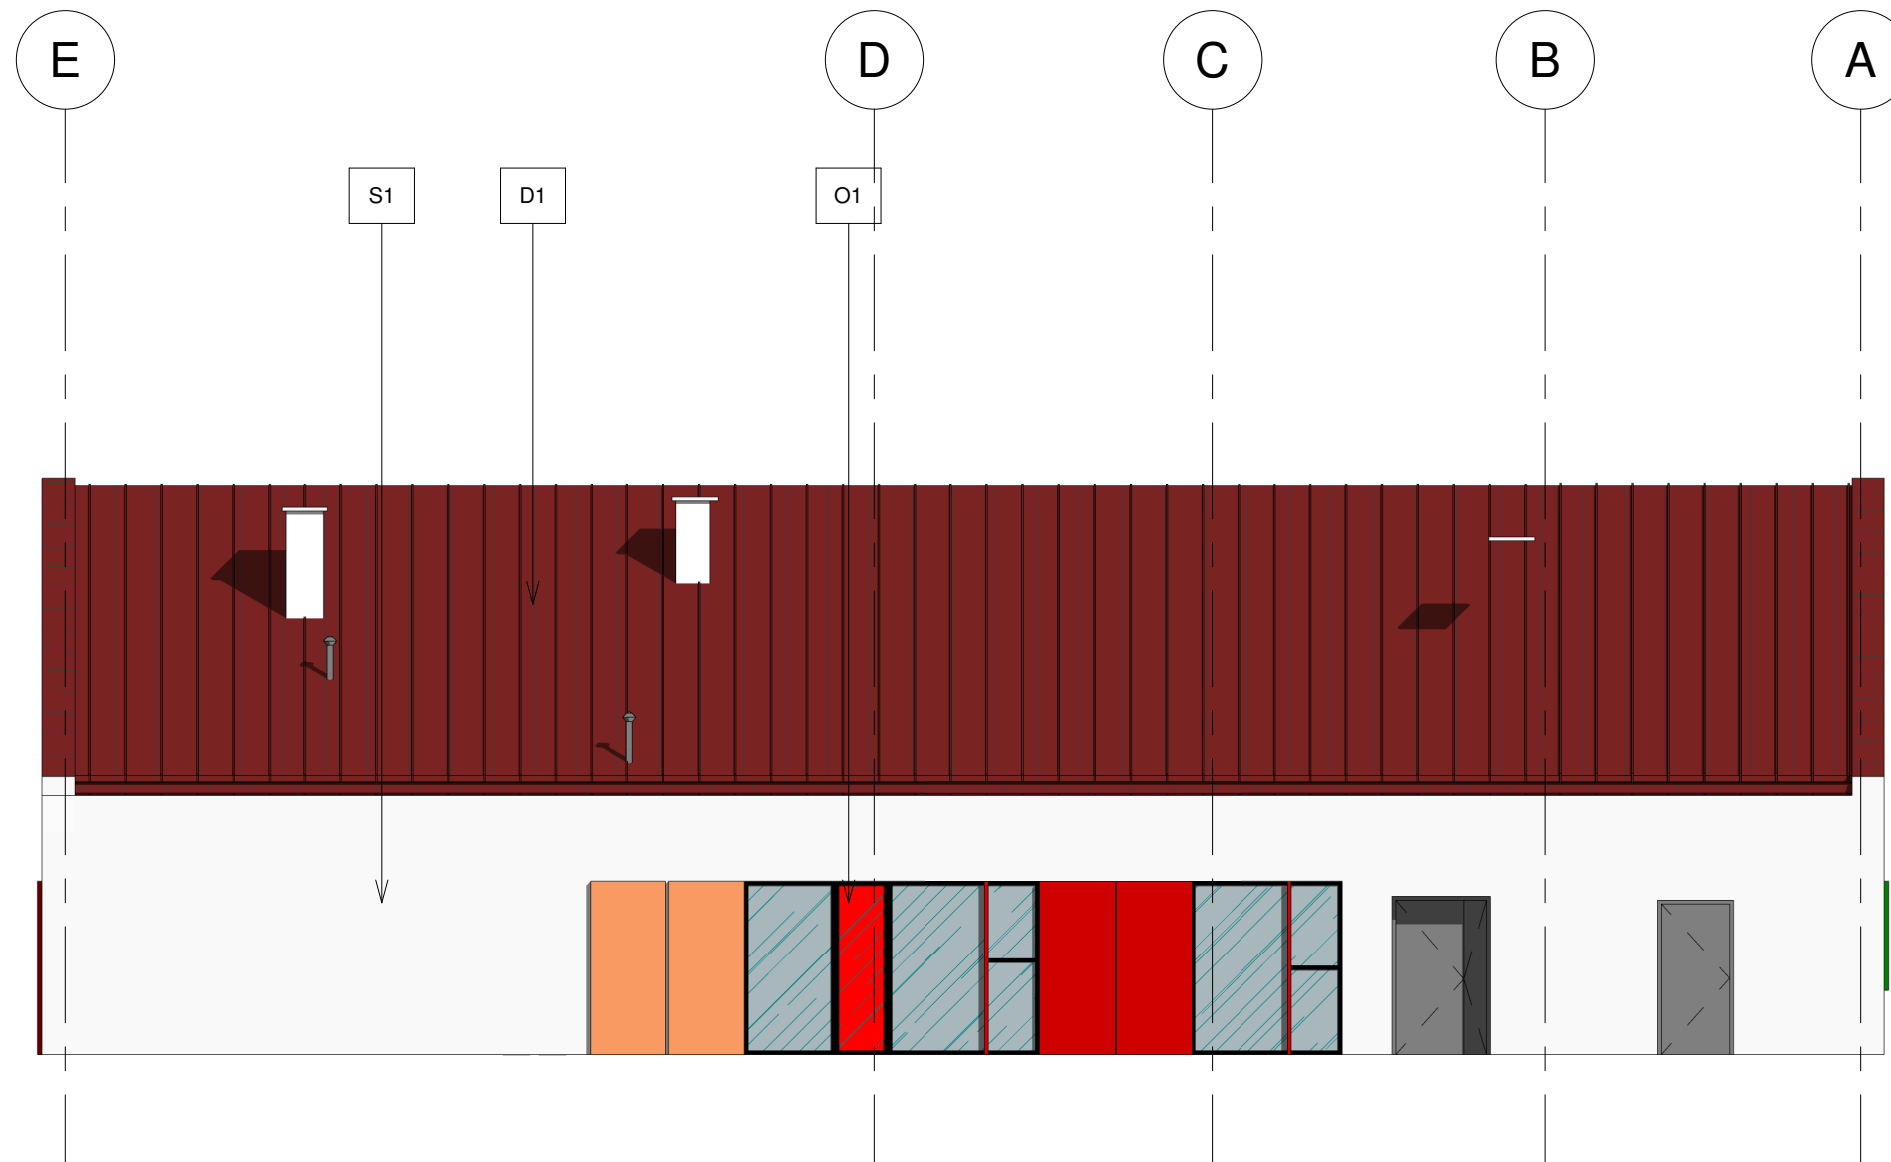


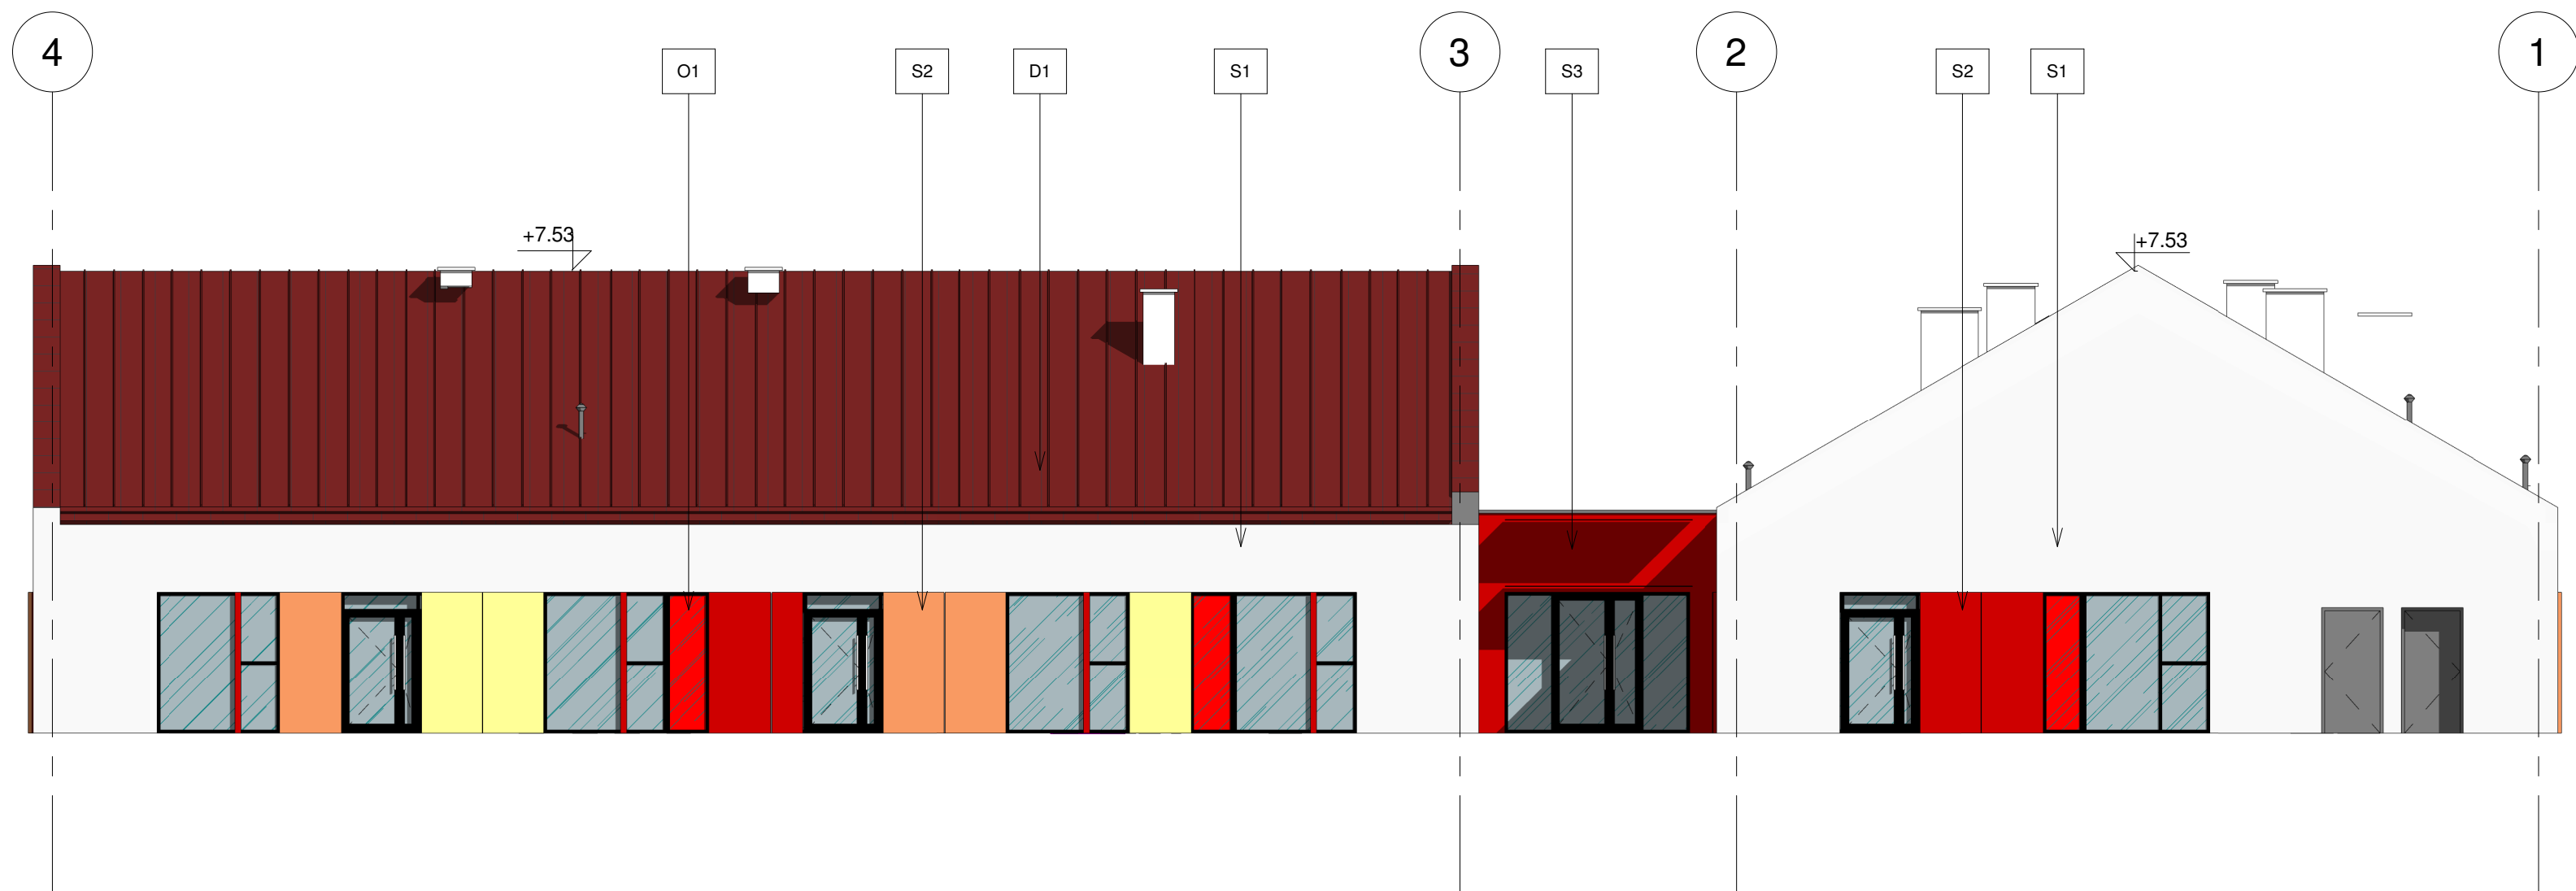

SKALA 1 : 100 / E3
ELEWACJA PÓŁNOCNO-WSCHODNIA

LEGENDA

- S1** - ściana, tynk, kolor jasny-biały
S2 - płyta hpl, kolor: czerwony/żółty/pomarańczowy
S3 - ściana, tynk, kolor czerwony
D2- blacha zatraskowa na tzw. rąbek stojący, kolor czerwony RAL 3011
R1- stolarka okienna, kolor: ciemno szary
O1- szyba, kolor czerwony

SKALA 1 : 100 / E4
ELEWACJA PÓŁNOCNO-ZACHODNIA

Budowa przedszkola 4oddziałowego wraz z niezbędną infrastrukturą techniczną. Polanów, dz. nr 2/1 i 2/16, obr. 4 m. Polanów			
TYTUŁ RYSUNKU: Elewacje E3, E4			
INWESTOR: Gmina Polanów, ul. Wolności 4, 76-010 Polanów			
PROJEKTANT	mgr inż. arch. Milena Winnicka	269/LBOKK/2020	SKALA 1 : 100
SPRAWDZAJĄCY	mgr inż. arch. Mikołaj Krajewski	A/PB/8300/153/83	DATA: wrzesień 2022
FUNKCJA:	tytuł, imię, nazwisko	NUMER UPRAWNIEN	PODPIS
		NUMER RYSUNKU	A-06

DELTA
BIURO AUDYTORA ENERGETYCZNEGO

75-411 Koszalin
ul. Partyzanów 17
tel./fax: (094) 342 54 64
e-mail: biurodelta@wp.pl