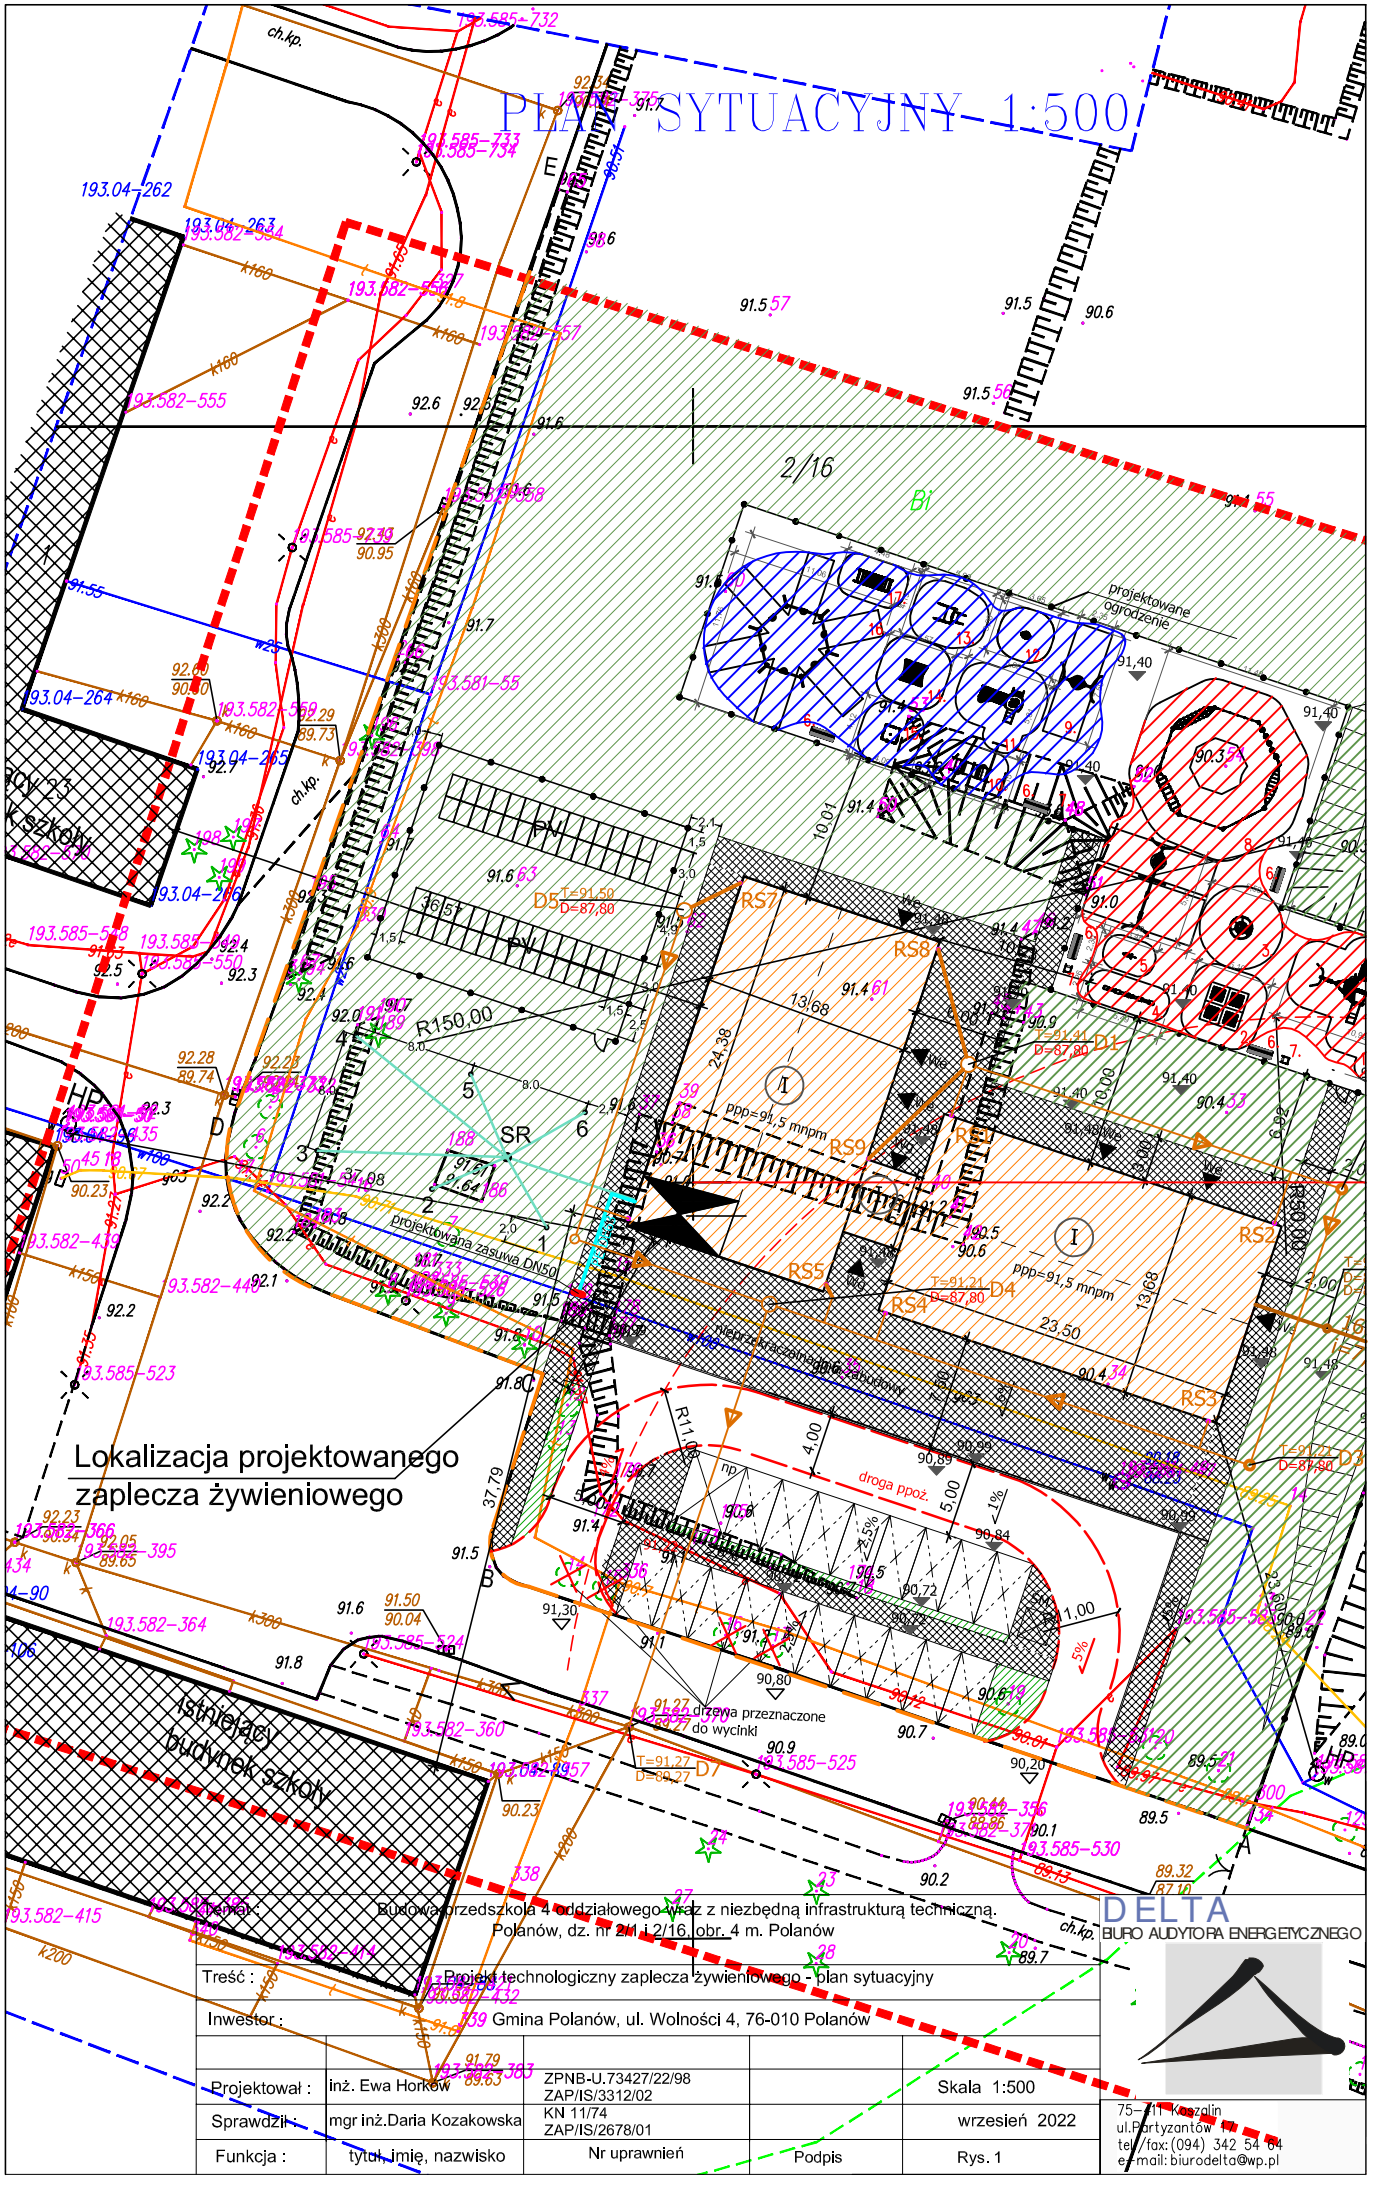

Temat :	Budowa przedszkola 4 oddziałowego wraz z niezbędną infrastrukturą techniczną. Polanów, dz. nr 2/1 i 2/16, obr. 4 m. Polanów			
Treść :	Projekt technologiczny zaplecza żywieniowego - plan sytuacyjny			
Inwestor :	Gmina Polanów, ul. Wolności 4, 76-010 Polanów			
Projektował :	inż. Ewa Horków	ZPNB-U.73427/22/98 ZAP/IS/3312/02		Skala 1:500
Sprawdził :	mgr inż.Daria Kozakowska	KN 11/74 ZAP/IS/2678/01		wrzesień 2022
Funkcja :	tytuł, imię, nazwisko	Nr uprawnień	Podpis	Rys. 1

DELTA
BIURO AUDYTORA ENERGETYCZNEGO
75-411 Koszalin
ul.Partyzantów 1
tel./fax: (094) 342 54 64
e-mail: biurodelta@wp.pl