


Schemat instalacji fotowoltaicznej

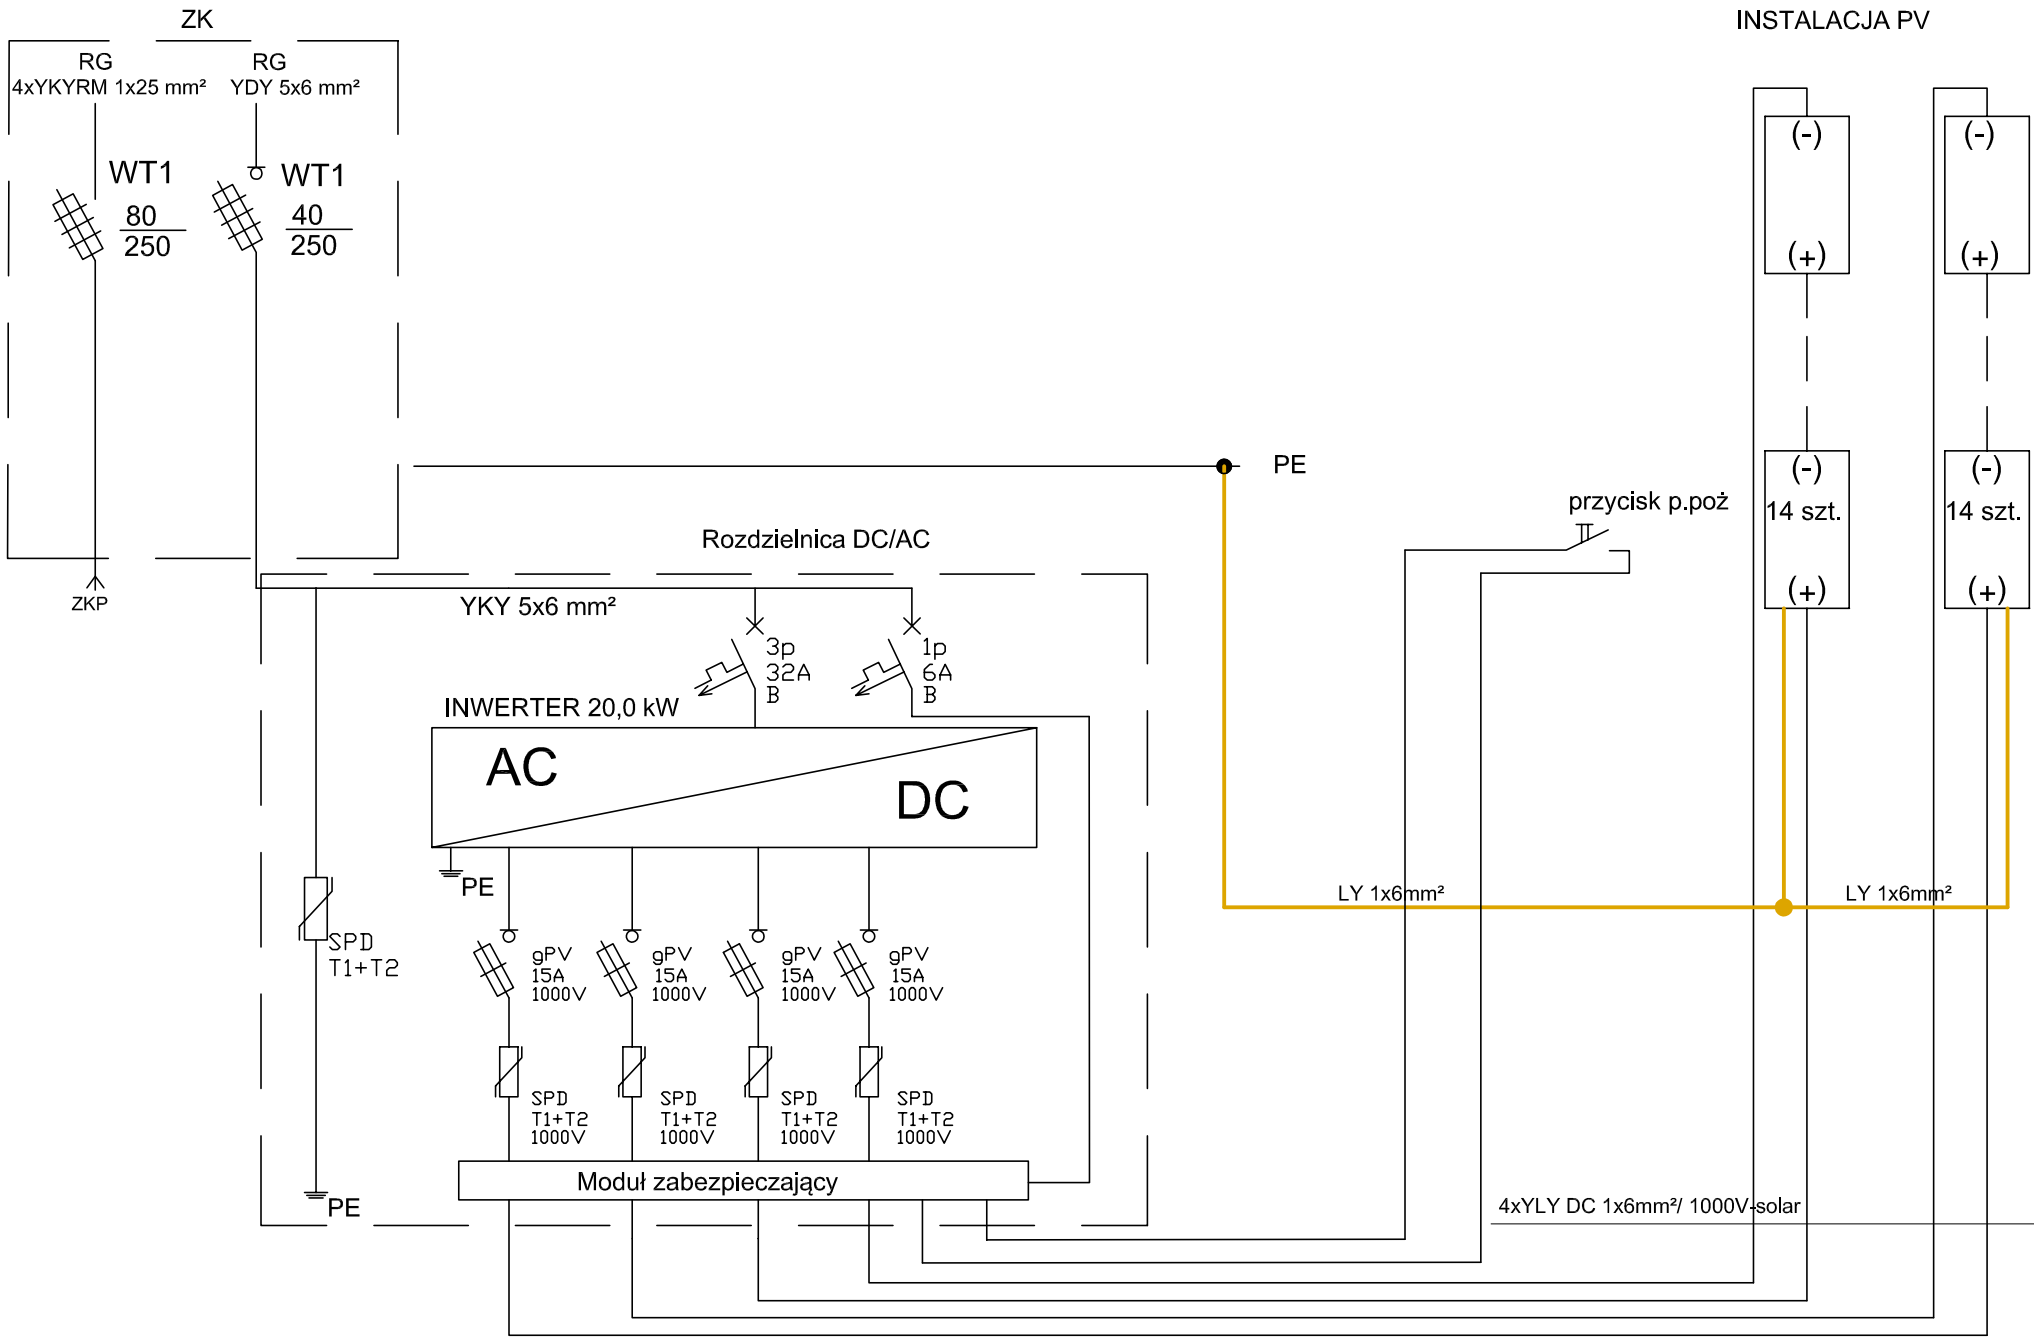

Szybkie odłączenie napięcia $t=0,4s$

Układ sieci TN-S

Un - 230/400V AC

Temat : Budowa przedszkola 4 oddziałowego wraz z niezbędną infrastrukturą techniczną. Polanów, dz. nr 2/1 i 2/16, obr. 4 m. Polanów				
Treść : Projekt techniczny: Instalacja PV - schemat elektryczny				
Inwestor : Gmina Polanów, ul. Wolności 4, 76-010 Polanów				
Opracował:	mgr inż. Andrzej Majkowski	57/W/98		
Projektował:	mgr inż. Piotr Hałamski	WKP/0243/POOE/15 WKP/IE/0516/07	Skala	
Sprawdził:	mgr inż. Małgorzata Polak	UAN/N/7210/26/90 ZAP/IE/1140/01	wrzesień 2022	75-411 Koszalin ul. Partyzantów 17 tel./fax: (094) 342 54 64 e-mail: biurodelta@wp.pl
Funkcja :	tytuł, imię, nazwisko	Nr uprawnień	Podpis	Rys nr 12