PROFIL PODŁUŻNY INSTALACJI KANALIZACJI DESZCZOWEJ OD RS9 DO D7

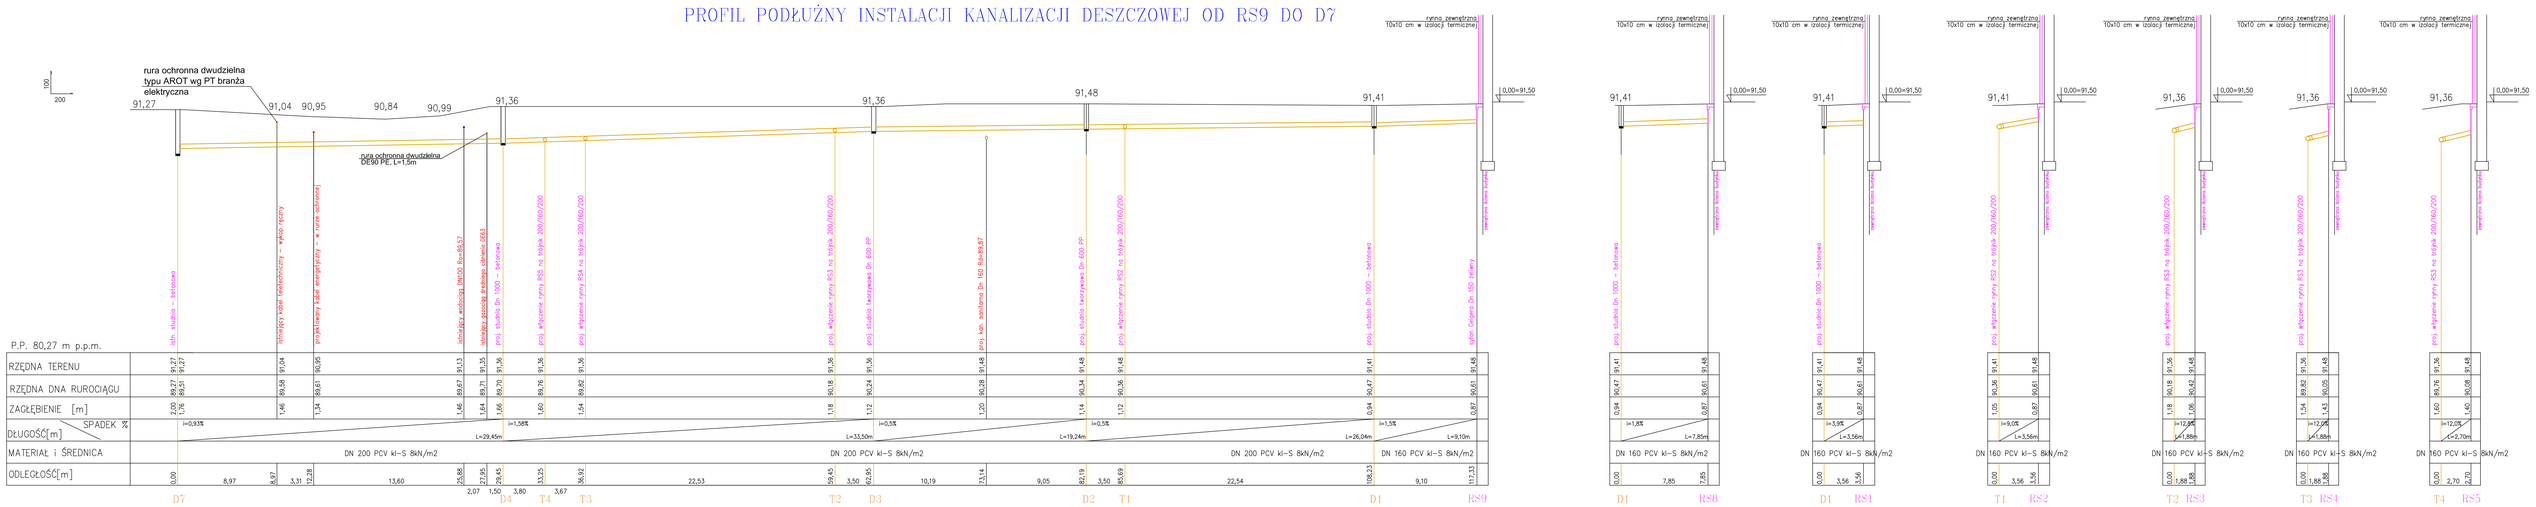

Temat :	Budowa przedszkola 4 oddziałowego wraz z niezbędną infrastrukturą techniczną, Polanów, dz. nr 211/216, obr. 4 m. Polanów			
Treść :	Projekt zagospodarowania terenu - branża sanitarna - profil przyłącza i zewnętrznej instalacji kanalizacji deszczowej			
Inwestor :	Gmina Polanów, ul. Wolności 4, 76-010 Polanów			
Projektował :	mgr inż. Piotr Holków	ZAP/0130/PWBS/19 ZAP/8001/16/19		Skala 1:100/100
Sprawdził :	inż. Ewa Holków	ZAP/0130/PWOE/08 ZAP/8001/16/00		Rzec. 2022
Funkcja :	tytuł, imię, nazwisko	Nr uprawnień	Podpis	Rys nr 4

DELTA
BIURO AUDYTORI INŻYNIERYJNO-SANITARNYCH
75-411 Koszalin
ul.Partyzantów 17
tel./fax:(094) 342 34 44
e-mail:biuradelta@wp.pl