


Schemat rozdzielnicy RG

Ochrona od porażeń - szybkie odłączenie napięcia t=0,2s

Układ sieci	TNS
Un	230/400 V
Pn	60 kW
Ki	0,7

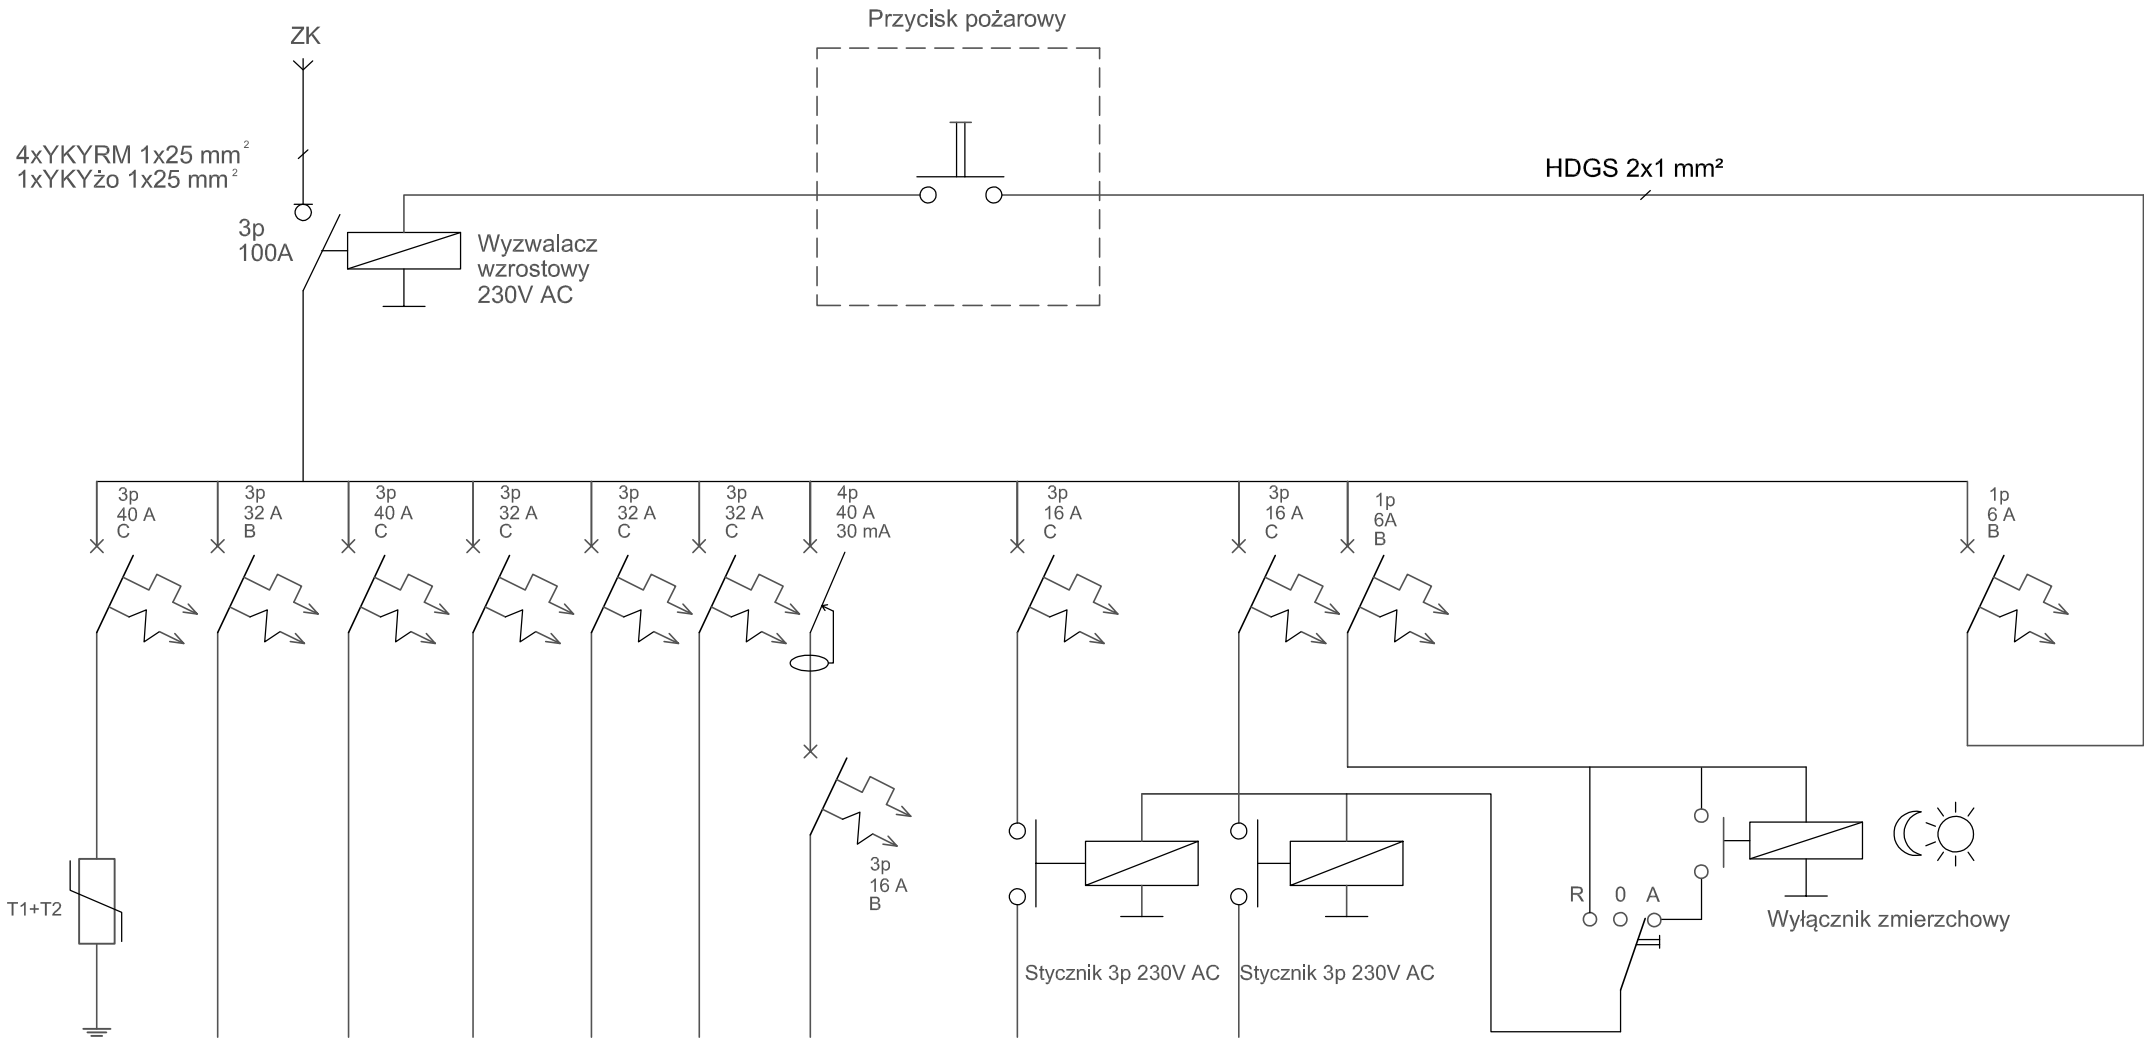

Nr obwodu		PV	R1	R2	R3	R4	ZG1	O1	O2
Odbiornik		Fotowoltaika	Kotłownia	Kuchnia	P1	P2	Zestaw gniazd 1	Oświetlenie zewn.1	Oświetlenie zewn. 2
Przewód		YKY 5x6,0 mm²	YDY 5x6,0 mm²	YDY 5x6,0 mm²	YDY 5x6,0 mm²	YDY 5x6,0 mm²	YDY 3x2,5 mm²	YAKY 4x16 mm²	YAKY 4x16 mm²

Temat : Budowa przedszkola 4 oddziałowego wraz z niezbędną infrastrukturą techniczną. Polanów, dz. nr 2/1 i 2/16, obr. 4 m. Polanów				
Treść : Projekt techniczny: Instalacja elektryczna - schemat rozdzielnicy RG				
Inwestor : Gmina Polanów, ul. Wolności 4, 76-010 Polanów				
Opracował:	mgr inż. Andrzej Majkowski	57/W/98		
Projektował:	mgr inż. Piotr Halamski	WKP/0243/POOE/15 WKP/IE/0516/07		Skala
Sprawił:	mgr inż. Małgorzata Polak	UANN/7210/26/90 ZAP/IE/1140/01		wrzesień 2022
Funkcja :	tytuł, imię, nazwisko	Nr uprawnień	Podpis	Rys nr 5

DELTA

BIURO AUDYTORA ENERGETYCZNEGO

75-411 Koszalin
ul. Partyzantów 17
tel./fax:(094) 342 54 64
e-mail:biurodelta@wp.pl