


# Schemat rozdzielnicy R3

Ochrona od porażeń - szybkie odłączenie napięcia t=0,4s

|             |           |
|-------------|-----------|
| Układ sieci | TNS       |
| Un          | 230/400 V |
| Pn          | 20 kW     |
| Ki          | 0,4       |

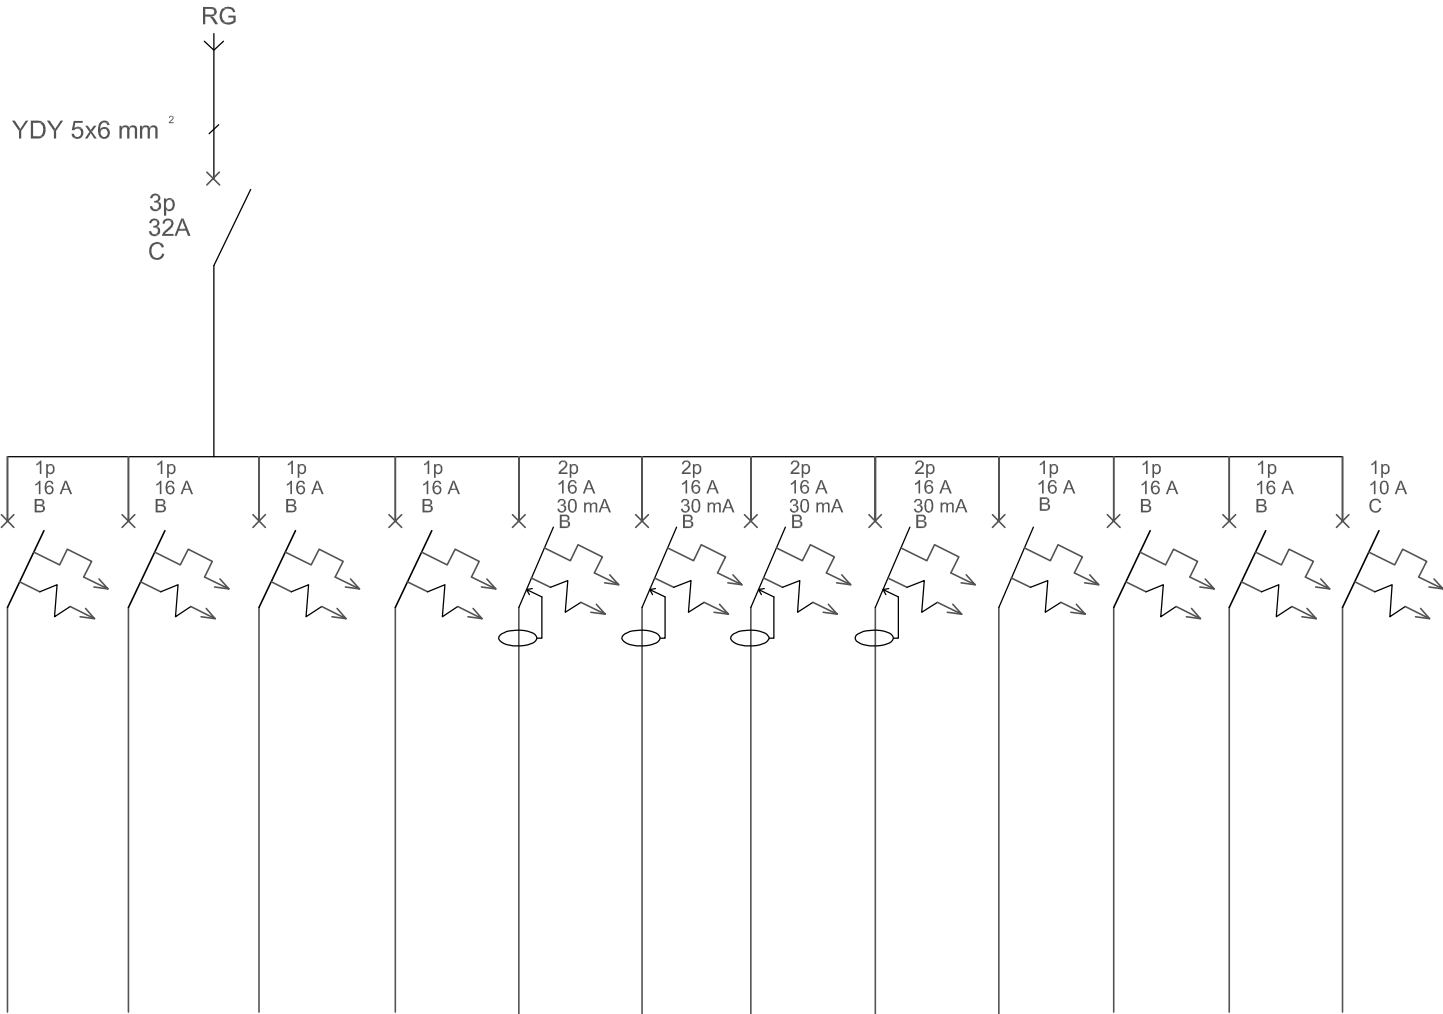

|           |                             |                              |                             |                              |                              |                              |                              |                              |                              |                              |                              |                              |
|-----------|-----------------------------|------------------------------|-----------------------------|------------------------------|------------------------------|------------------------------|------------------------------|------------------------------|------------------------------|------------------------------|------------------------------|------------------------------|
| Nr obwodu | KL1                         | AGW1                         | KL2                         | AGW2                         | WC                           | Sala 16                      | Sala 10                      | Pom. 2,4,9,11                | Sala 16                      | Sala 10                      | Pom. 2,3,4,9,11              |                              |
| Odbiornik | Klimatyzator                | Aparat grzewczo-wentylacyjny | Klimatyzator                | Aparat grzewczo-wentylacyjny | Gniazda wtyczkowe            | Gniazda wtyczkowe            | Gniazda wtyczkowe            | Gniazda wtyczkowe            | Oświetlenie                  | Oświetlenie                  | Oświetlenie                  | Oświetlenie awaryjne         |
| Przewód   | YDY<br>3x1,5mm <sup>2</sup> | YDY<br>3x2,5mm <sup>2</sup>  | YDY<br>3x1,5mm <sup>2</sup> | YDY<br>3x2,5mm <sup>2</sup>  | YDY<br>3x2,5 mm <sup>2</sup> | YDY<br>3x2,5 mm <sup>2</sup> | YDY<br>3x2,5 mm <sup>2</sup> | YDY<br>3x2,5 mm <sup>2</sup> | YDY<br>3x1,5 mm <sup>2</sup> | YDY<br>3x1,5 mm <sup>2</sup> | YDY<br>3x1,5 mm <sup>2</sup> | YDY<br>3x1,5 mm <sup>2</sup> |

|   |                            |                                    |        |               |   |
|---|----------------------------|------------------------------------|--------|---------------|---|
| Temat : Budowa przedszkola 4 oddziałowego wraz z niezbędną infrastrukturą techniczną.<br>Polanów, dz. nr 2/1 i 2/16, obr. 4 m. Polanów |                            |                                    |        |               | <div>DELTA</div> <div>BIURO AUDYTORA ENERGETYCZNEGO</div>  <div>75-411 Koszalin<br/>ul.Partyzantów 17<br/>tel./fax: (094) 342 54 64<br/>e-mail: biurodelta@wp.pl</div> |
| Treść : Projekt techniczny: Instalacja elektryczna - schemat rozdzielnic R3                                                            |                            |                                    |        |               |   |
| Inwestor : Gmina Polanów, ul. Wolności 4, 76-010 Polanów                                                                               |                            |                                    |        |               |   |
| Opracował:   | mgr inż. Andrzej Majkowski | 57/W/98                            |        |               |   |
| Projektował:   | mgr inż. Piotr Halamski    | WKP/0243/POOE/15<br>WKPIE/0516/07  |        | Skala         |   |
| Sprawił:   | mgr inż. Małgorzata Polak  | UAN/N/7210/26/90<br>ZAP/IE/1140/01 |        | wrzesień 2022 |   |
| Funkcja :   | tytuł, imię, nazwisko      | Nr uprawnień                       | Podpis | Rys nr 8      |   |