


Schemat rozdzielnicy R4

Ochrona od porażeń - szybkie odłączenie napięcia t=0,4s

Układ sieci	TNS
Un	230/400 V
Pn	20 kW
Ki	0,4

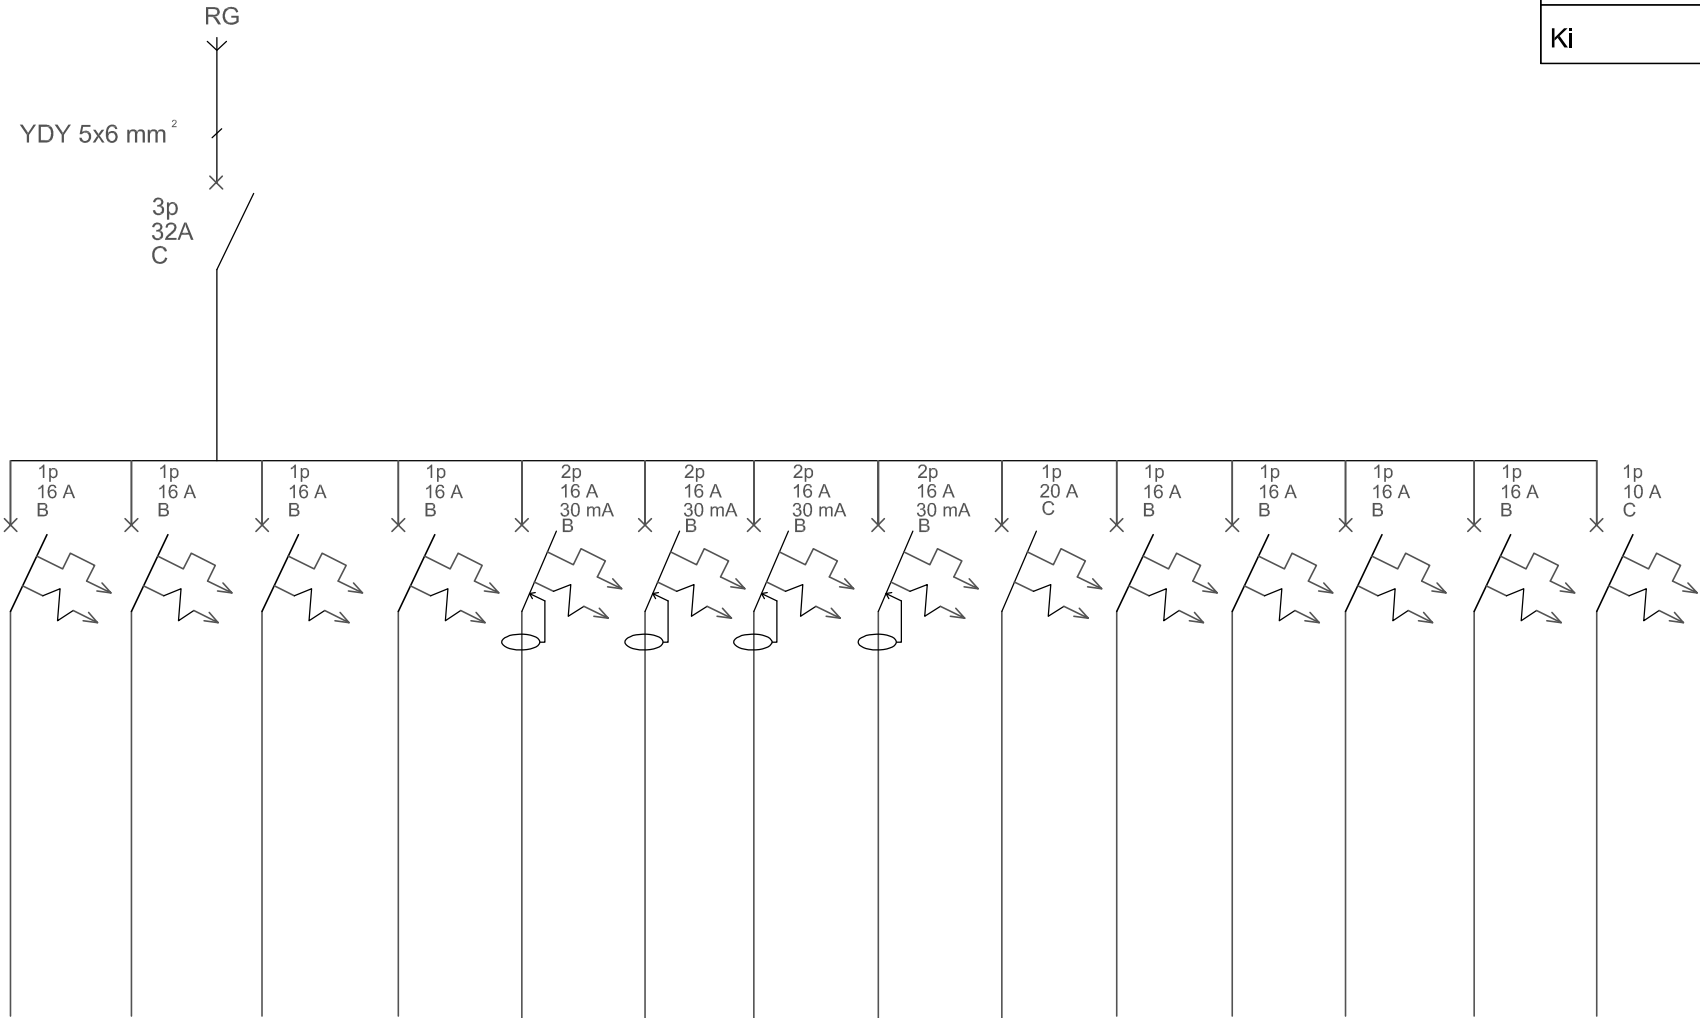

Nr obwodu	KL3	AGW3	KL4,KL5	AGW4	WC pom. 18,22,25, 26,27	Pom. 24	Pom. 28	Pom. 17,19 20,21,23	PD	Pom. 24	Pom. 28	Pom. 25,26, 27,22,11	Pom. 17,19, 20,21,23	
Odbiornik	Klimatyzator	Aparat grzewczo- wentylacyjny	Klimatyzator	Aparat grzewczo- wentylacyjny	Gniazda wtyczkowe	Gniazda wtyczkowe	Gniazda wtyczkowe	Gniazda wtyczkowe	Punkt dostępowy	Oświetlenie	Oświetlenie	Oświetlenie	Oświetlenie	Oświetlenie awaryjne
Przewód	YDY 3x1,5mm²	YDY 3x2,5mm²	YDY 3x1,5mm²	YDY 3x2,5mm²	YDY 3x2,5 mm²	YDY 3x2,5 mm²	YDY 3x2,5 mm²	YDY 3x2,5 mm²	YDY 3x2,5 mm²	YDY 3x1,5 mm²	YDY 3x1,5 mm²	YDY 3x1,5 mm²	YDY 3x1,5 mm²	YDY 3x1,5 mm²

Temat : Budowa przedszkola 4 oddziałowego wraz z niezbędną infrastrukturą techniczną. Polanów, dz. nr 2/1 i 2/16, obr. 4 m. Polanów					DELTA BIURO AUDYTORA ENERGETYCZNEGO  75-411 Koszalin ul.Partyzantów 17 tel./fax: (094) 342 54 64 e-mail: biurodelta@wp.pl
Treść : Projekt techniczny: Instalacja elektryczna - schemat rozdzielnic R4					
Inwestor : Gmina Polanów, ul. Wolności 4, 76-010 Polanów					
Opracował:	mgr inż. Andrzej Majkowski	57/W/98			
Projektował:	mgr inż. Piotr Halamski	WKP/0243/POOE/15 WKP/IE/0516/07		Skala	
Sprawił:	mgr inż. Małgorzata Polak	UAN/N/7210/26/90 ZAP/IE/1140/01		wrzesień 2022	
Funkcja :	tytuł, imię, nazwisko	Nr uprawnień	Podpis	Rys nr 9	