

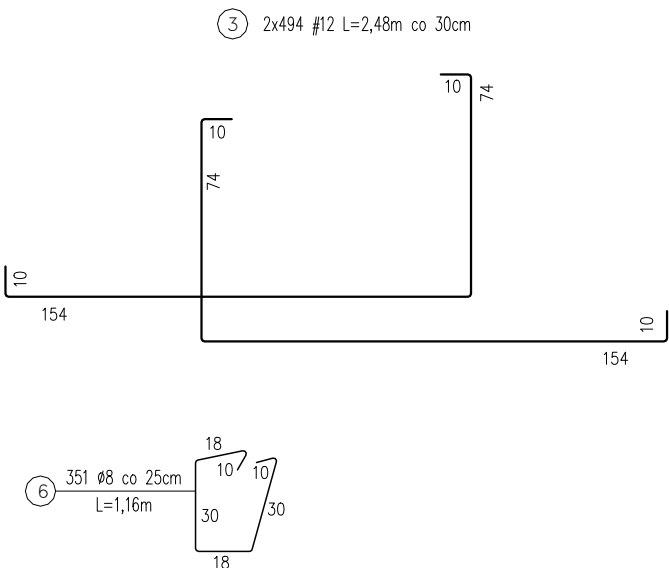


SZCZEGÓŁY FUNDAMENTÓW 1:25


Ł-1 Ława skala 1:25
L=182,20m

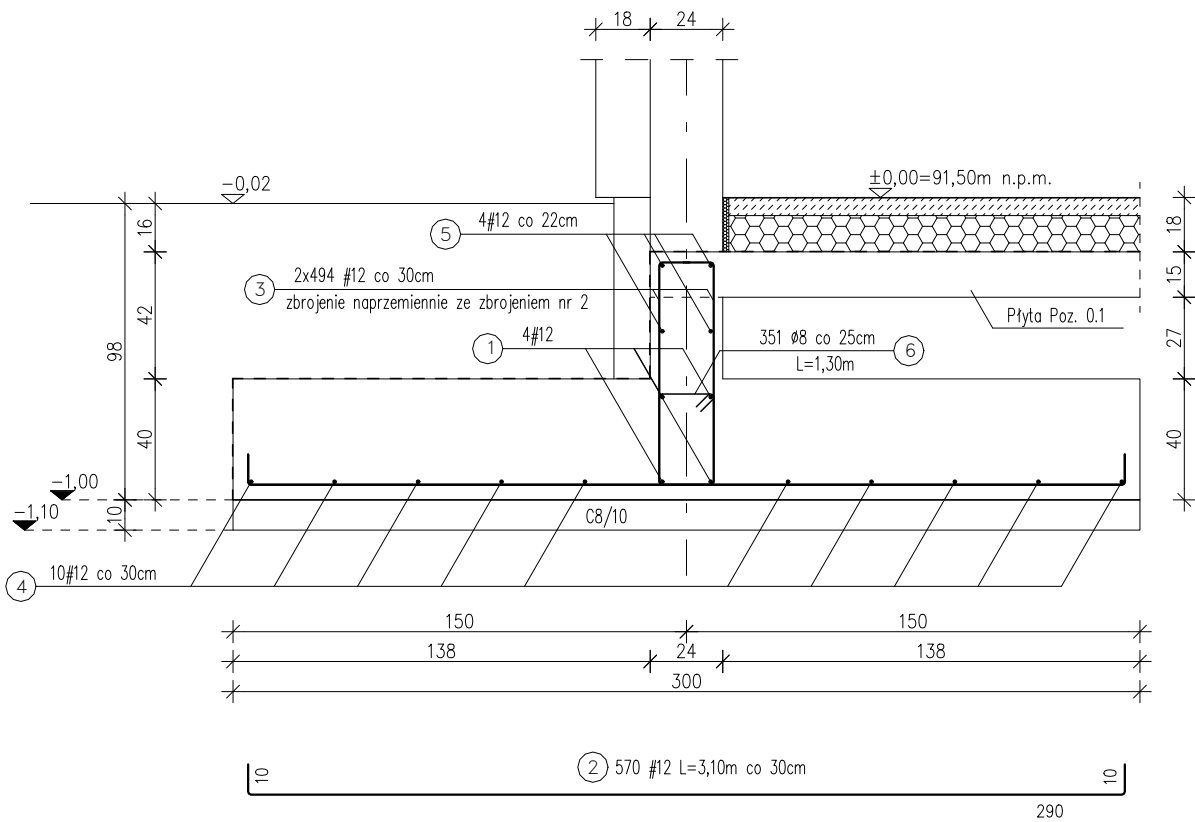



S.S.1 Starter słupa – 8 szt.
stopa – 300x300 cm

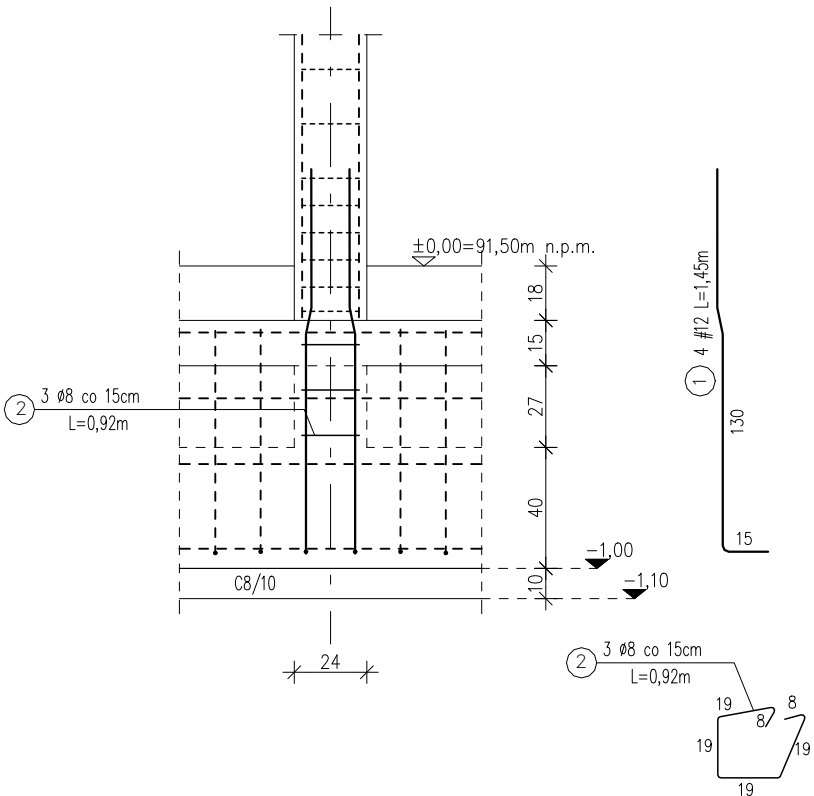

Ł-2 Ława skala 1:25
L=9,50m

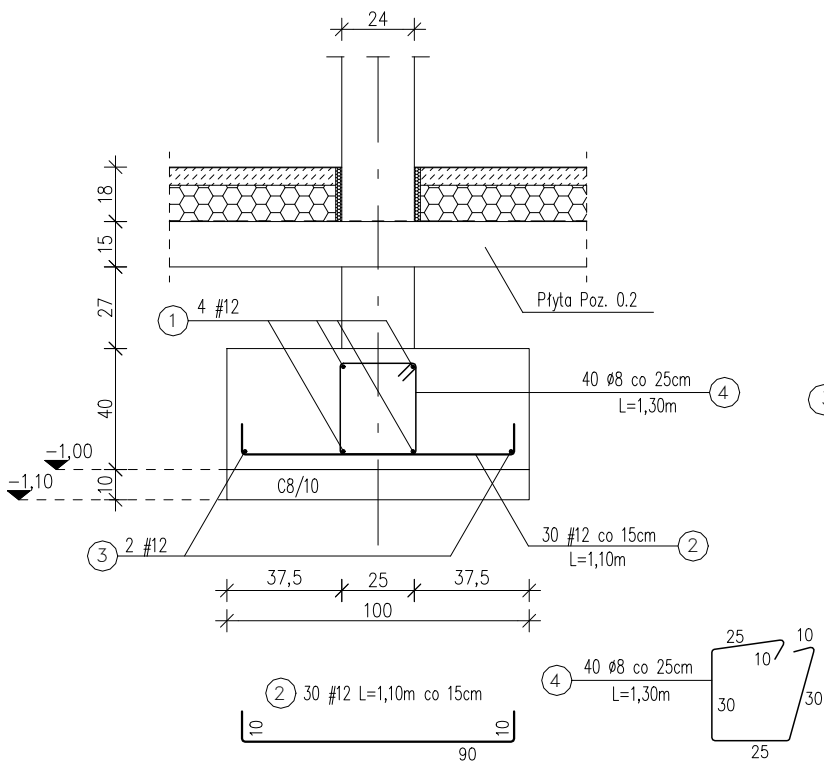

Ł-3 Ława skala 1:25
L=55,00m

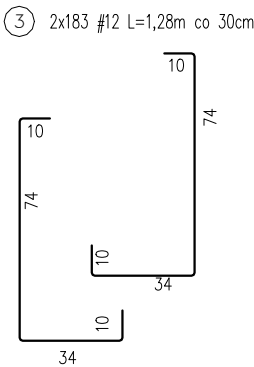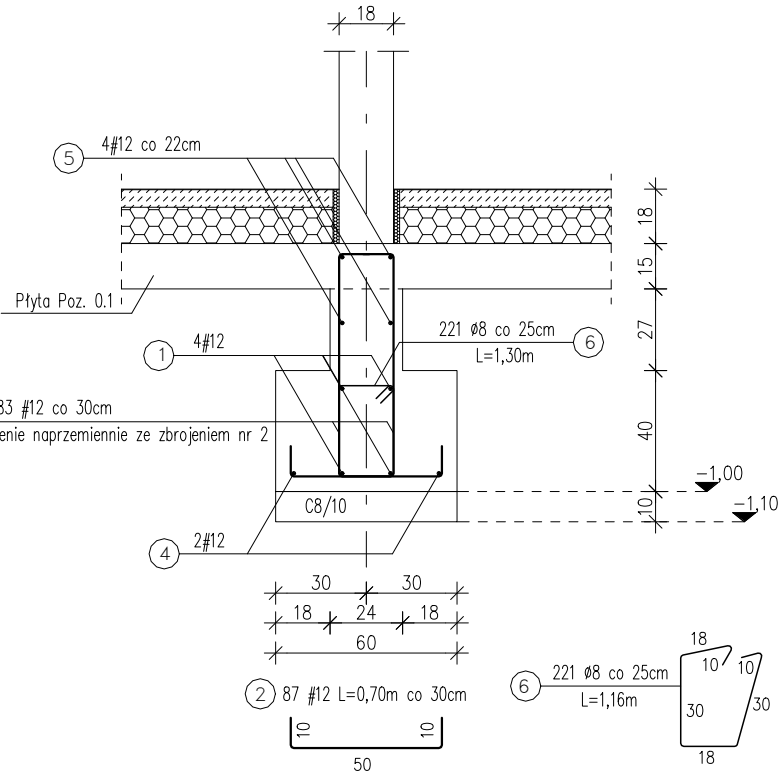

BETON KLASY C20/25 (B25)
BETON KLASY C8/10
STAL KLASY A-IIIIN (B500SP)
STAL KLASY A-I (St3SX-b)
c_{nom} = 5,0cm

Temat: Budowa przedszkola 4-oddziałowego wraz z niezbędną infrastrukturą techniczną. Polanów, dz. nr 2/1 i 2/16, obr. ew. 4 m. Polanów			
Treść: SZCZEGÓŁY FUNDAMENTÓW			
Inwestor: Gmina Polanów, 76-010 Polanów ul. Wolności 4			
PROJEKT TECHNICZNY			Skala: 1:25
Projektował:	mgr inż. Ryszard Grzybowski	UAN/N/7210/498/87	Data: październik 2022
Sprawdził:	mgr inż. Małgorzata Rączy	ZAP/0055/PWBKb/20	
Funkcja	Tytuł, imię nazwisko	Nr uprawnień	Podpis

